


SVÖLUÁS 22 OG 24 HAFNARFIRÐI.




Samþykkt þann

06 JULI 2001


Byggingatulltrúinn í Hafnarfirði
F.h. Kristján Þórarinnsson

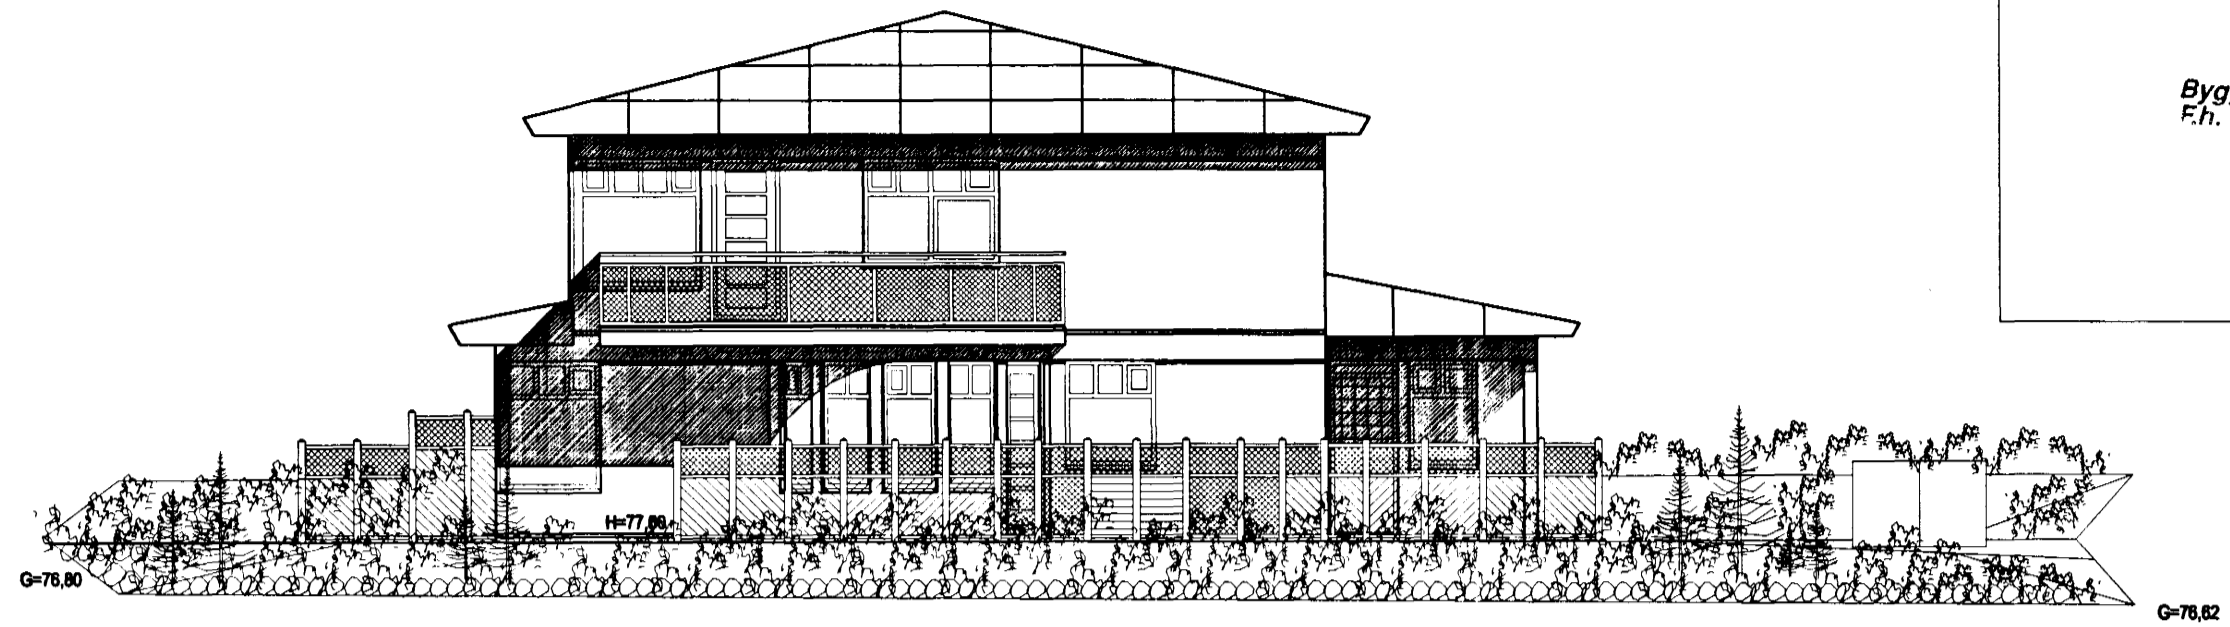


AUSTUR. MKV. 1:100.

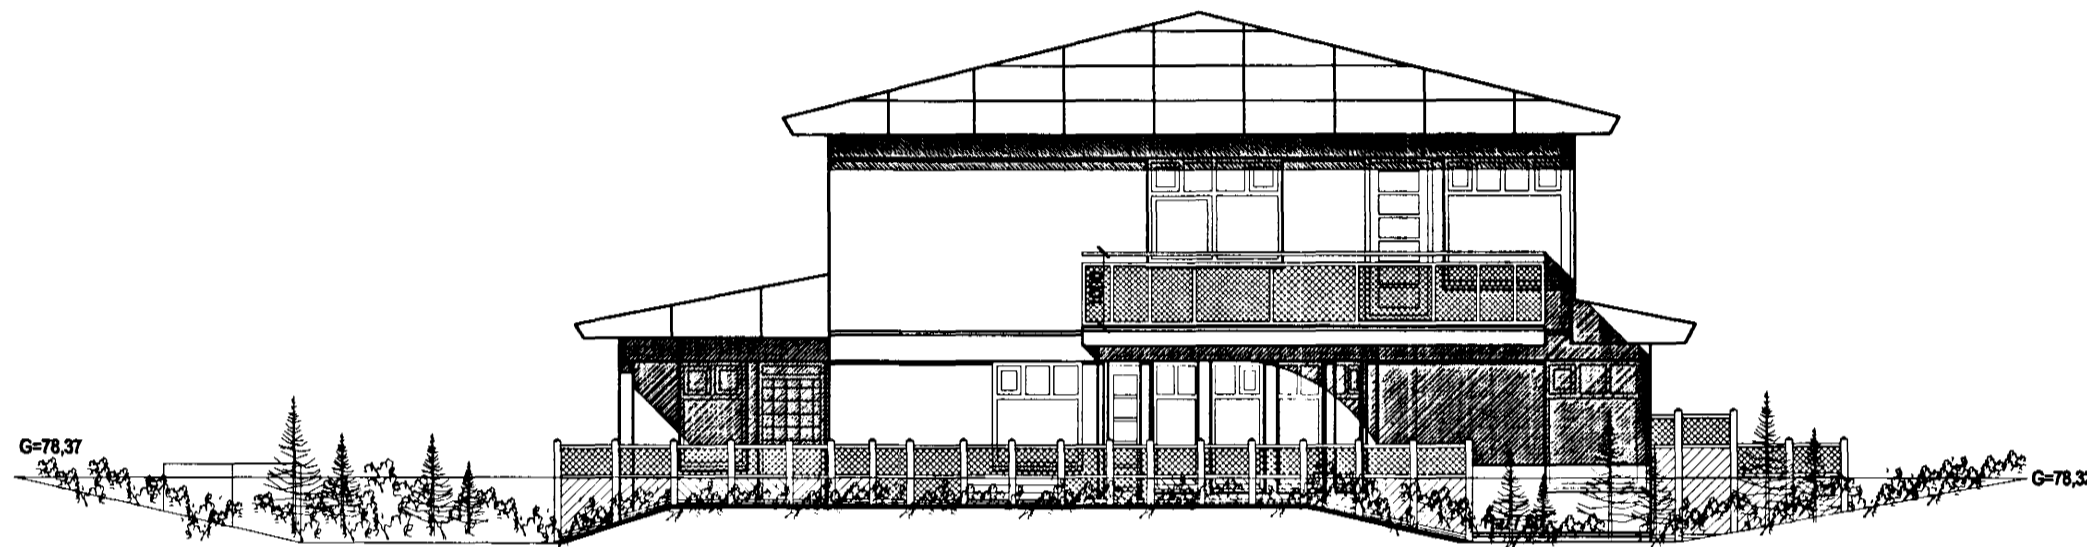

VESTUR. MKV. 1:100.

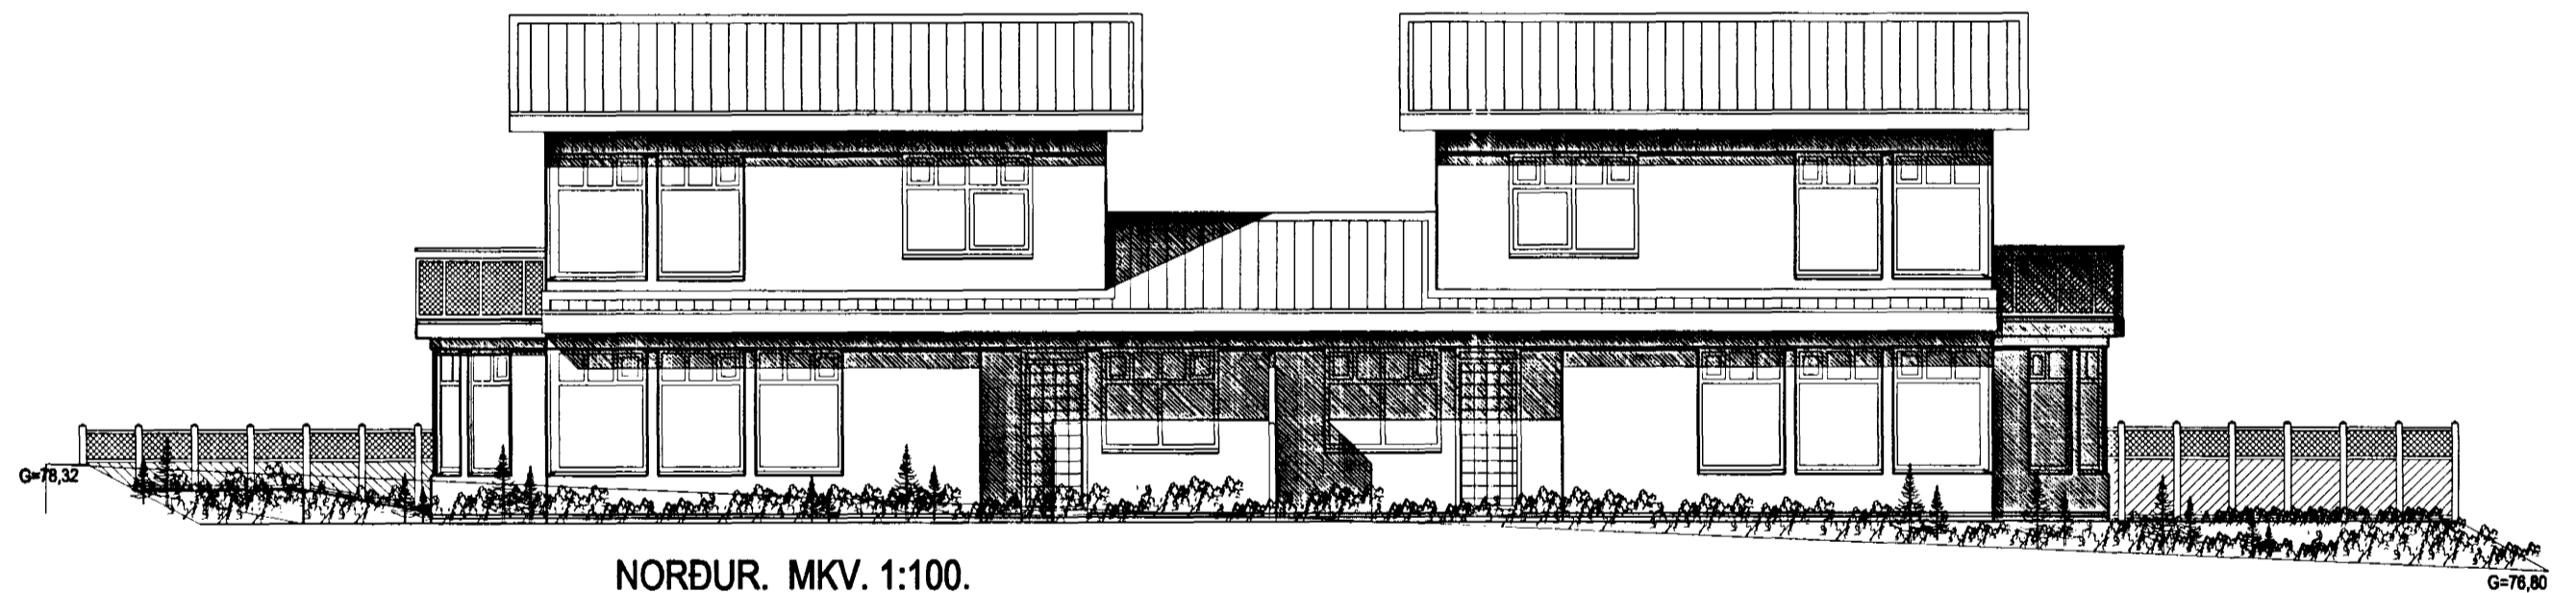

NORÐUR. MKV. 1:100.

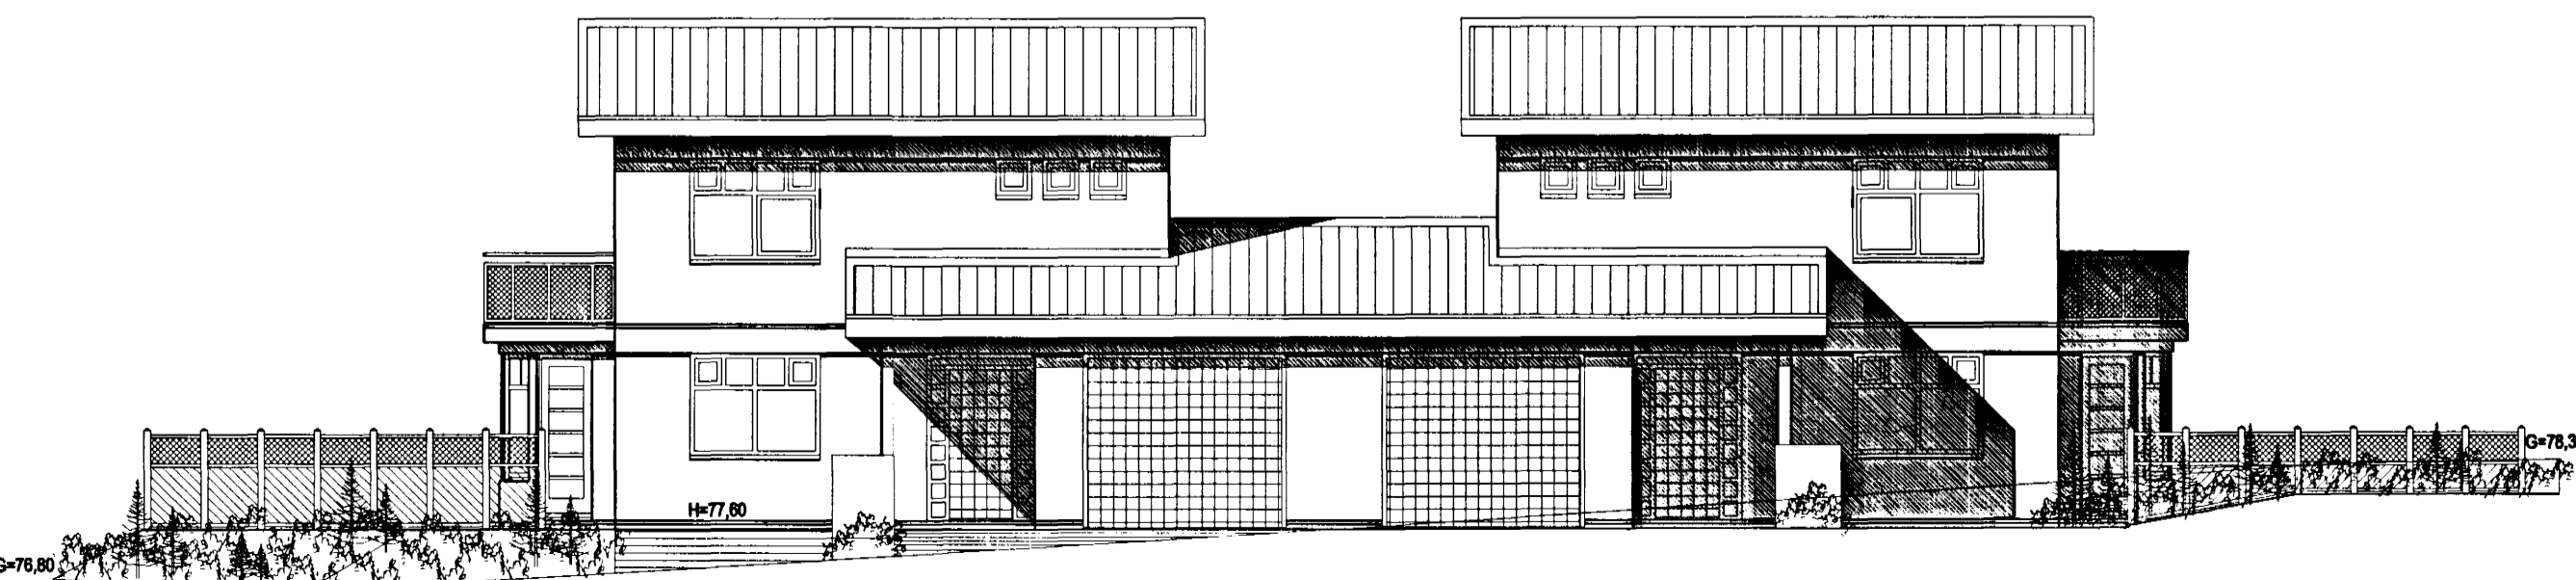

SUÐUR. MKV. 1:100.

SVÖLUÁS 22 OG 24 HAFNARFIRÐI.

Sigurður Þorvarðarson byggingafræðingur bfi.
Teiknistofan Strandgötu 11 220 Hafnarfirði.
STH. teiknistofan ehf. kt. 510298-2769. Kt. aðalhönnuðar: 141250-4189.
Sími: 5651510. Netfang: teiknistofan@islandia.is

Skýringar:	Aðaluppdráttur.
Teikning:	Útlitsmyndir
Mælikvarði:	1 : 100.
Undirskrift:	<i>29/6 07 Kristján Þórarinnsson</i>
Blað nr: 3 af 4.	Dagsetning: 15 júní 2001.
Breytt.	