SVÖLUÁS 22 OG 24 HAFNARFIRÐI.

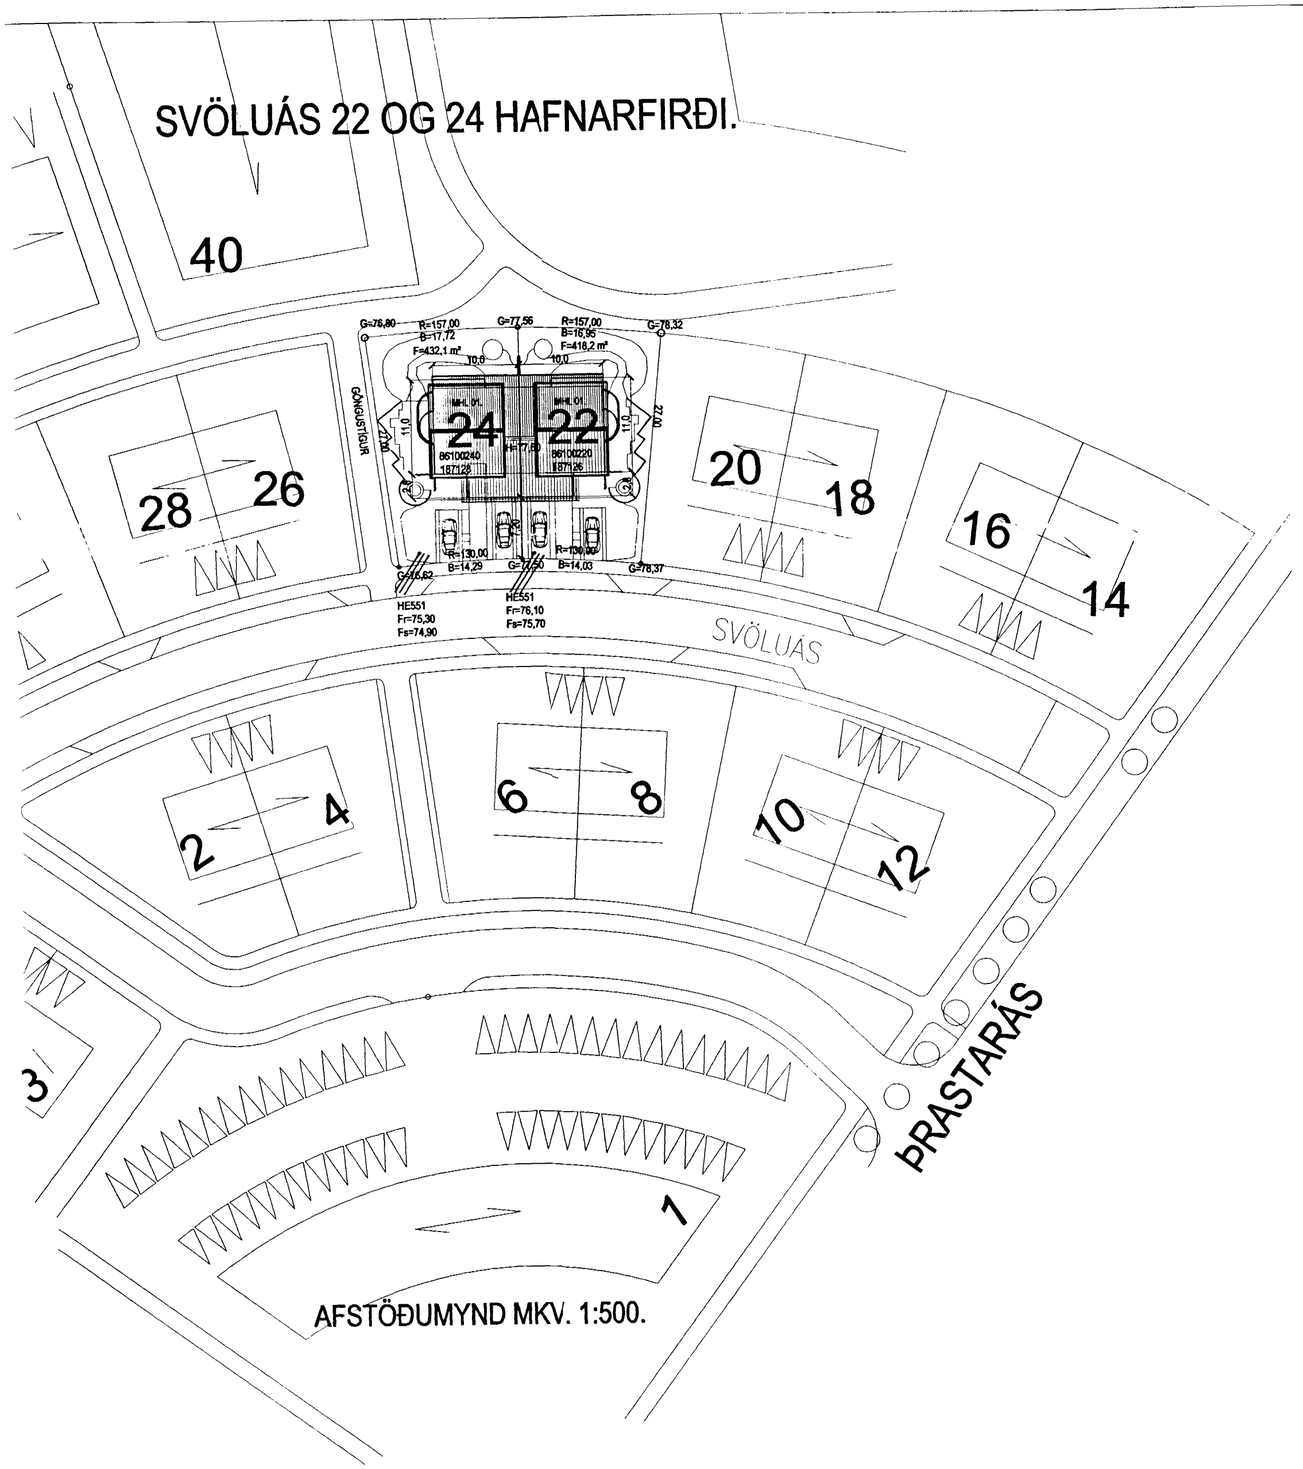

AFSTÖÐUMYND MKV. 1:500.

Samþykkt þann
0 6 JULI 2001
Byggingafulltrúinn í Hafnarfirði
F.h. Kristján Þórarinsson

Skráningartafla:	Svöluás 22 Hafnarfirði.							**Skrásetjari:**	Sigurður Þorvarðarson										
Landnúmer:	187126							**Kennitala:**	141250-4189										
Matshlutanúmer:	01				Útgáfa: 4.01			**Dags.:**	28.6.2001										
Uppskipting og lýsing					**Stærðir**														
D0 Lokun	D1 Rými hæð-röð	D2 Notkun texti	D3 Hólf-flokkun	D4 Eignar-hald	D5 Bókfærður m²	D5M Mælifærður m²	D6 Skilgr m²	D7 Óp m²	D8 Brúttóflötur m²	D9 Brúttóflötur sh < 1.8	D10a Salarhæð min	D10b Salarhæð max	D11 Brúttó rúmmál m³	D12 Nettóflötur m²	D16 Birt flatarmál m²	Reiknitala skiptarúmmáls	D17 Skipta-rúmmál m³		
		Matshluti			324,2	0,0	4,2	4,2	192,7	0,0			669,7	159,8	192,7		443,180		
		Botn											23,9						
	01	**1. hæð**			119,6	0,0	4,2	0,0	119,6	0,0			325,8	99,6	119,6				
A	0101	**Íbúð**	N	0101	90,7		4,2		90,7		2,70	2,70	244,9	74,4	90,7	2,70	200,880		
A	0102	**Bílreiðag.**	B	0102	28,9				28,9		2,80	2,80	80,9	25,2	28,9	2,80	70,560		
	02	**2. hæð**			127,3	0,0	0,0	4,2	73,1	0,0			251,2	60,2	73,1				
A	0201	**Íbúð**	N	0101	77,3			4,2	73,1		2,70	2,70	208,7	60,2	73,1	2,70	162,540		
A	0202	**Þakrými**	V	0101	50,0						0,17	1,53	42,5						
C	0203	**Svalir**	S	0101	9,2				9,2							1,00	9,200		
	03	**Þak**			77,3	0,0	0,0	0,0	0,0	0,0			68,8	0,0	0,0				
A	0301	**Þakrými**	V	0101	77,3						0,25	1,53	68,8						

Athugasemdir

Bílreiðageymsla merkt 01-02 tilheyrir íbúð merkt 01-01.

Sameignir sumra

Eignarhald

Eignar-hald	Notkun texti	Birt flatarmál m²	Skiptarúmmál Séreign m³	Skiptarúmmál Séreign og sameign m³
0101	**Íbúð**	163,8	372,620	372,620
0102	**Bílreiðag.**	28,9	70,560	70,560
	Alls	192,7	443,180	443,180

Skráningartafla:	Svöluás 24 Hafnarfirði.							**Skrásetjari:**	Sigurður Þorvarðarson										
Landnúmer:	187128							**Kennitala:**	141250-4189										
Matshlutanúmer:	01				Útgáfa: 4.01			**Dags.:**	28.6.2001										
Uppskipting og lýsing					**Stærðir**														
D0 Lokun	D1 Rými hæð-röð	D2 Notkun texti	D3 Hólf-flokkun	D4 Eignar-hald	D5 Bókfærður m²	D5M Mælifærður m²	D6 Skilgr m²	D7 Óp m²	D8 Brúttóflötur m²	D9 Brúttóflötur sh < 1.8	D10a Salarhæð min	D10b Salarhæð max	D11 Brúttó rúmmál m³	D12 Nettóflötur m²	D16 Birt flatarmál m²	Reiknitala skiptarúmmáls	D17 Skipta-rúmmál m³		
		Matshluti			324,2	0,0	4,2	4,2	192,7	0,0			669,7	159,8	192,7		443,180		
		Botn											23,9						
	01	**1. hæð**			119,6	0,0	4,2	0,0	119,6	0,0			325,8	99,6	119,6				
A	0101	**Íbúð**	N	0101	90,7		4,2		90,7		2,70	2,70	244,9	74,4	90,7	2,70	200,880		
A	0102	**Bílreiðag.**	B	0102	28,9				28,9		2,80	2,80	80,9	25,2	28,9	2,80	70,560		
	02	**2. hæð**			127,3	0,0	0,0	4,2	73,1	0,0			251,2	60,2	73,1				
A	0201	**Íbúð**	N	0101	77,3			4,2	73,1		2,70	2,70	208,7	60,2	73,1	2,70	162,540		
A	0202	**Þakrými**	V	0101	50,0						0,17	1,53	42,5						
C	0203	**Svalir**	S	0101	9,2				9,2							1,00	9,200		
	03	**Þak**			77,3	0,0	0,0	0,0	0,0	0,0			68,8	0,0	0,0				
A	0301	**Þakrými**	V	0101	77,3						0,25	1,53	68,8						

Athugasemdir

Bílreiðageymsla merkt 01-02 tilheyrir íbúð merkt 01-01.

Sameignir sumra

Eignarhald

Eignar-hald	Notkun texti	Birt flatarmál m²	Skiptarúmmál Séreign m³	Skiptarúmmál Séreign og sameign m³
0101	**Íbúð**	163,8	372,620	372,620
0102	**Bílreiðag.**	28,9	70,560	70,560
	Alls	192,7	443,180	443,180

SKRÁNINGARTAFLA.

SVÖLUÁS 22 OG 24 HAFNARFIRÐI.

Sigurður Þorvarðarson byggingafræðingur bfí.
Teiknistofan Strandgötu 11 220 Hafnarfirði.
STH. teiknistofan ehf. kt. 510298-2769. Kt. aðalhönnuðar: 141250-4189.
Sími: 5651510. Netfang: teiknistofan@islandia.is

Skýringar:	Aðaluppdráttur.
Teikning:	AFSTÖÐUMYND/ SKRÁNINGARTAFLA.
Mælikvarði:	1 : 500.
Undirskrift:	29/6 01 Sig.Þ
Blað nr: 4 af 4.	Dagsetning: 15 júní 2001.
Breytt.	