




# Svöluás 24 Hafnarfirði.

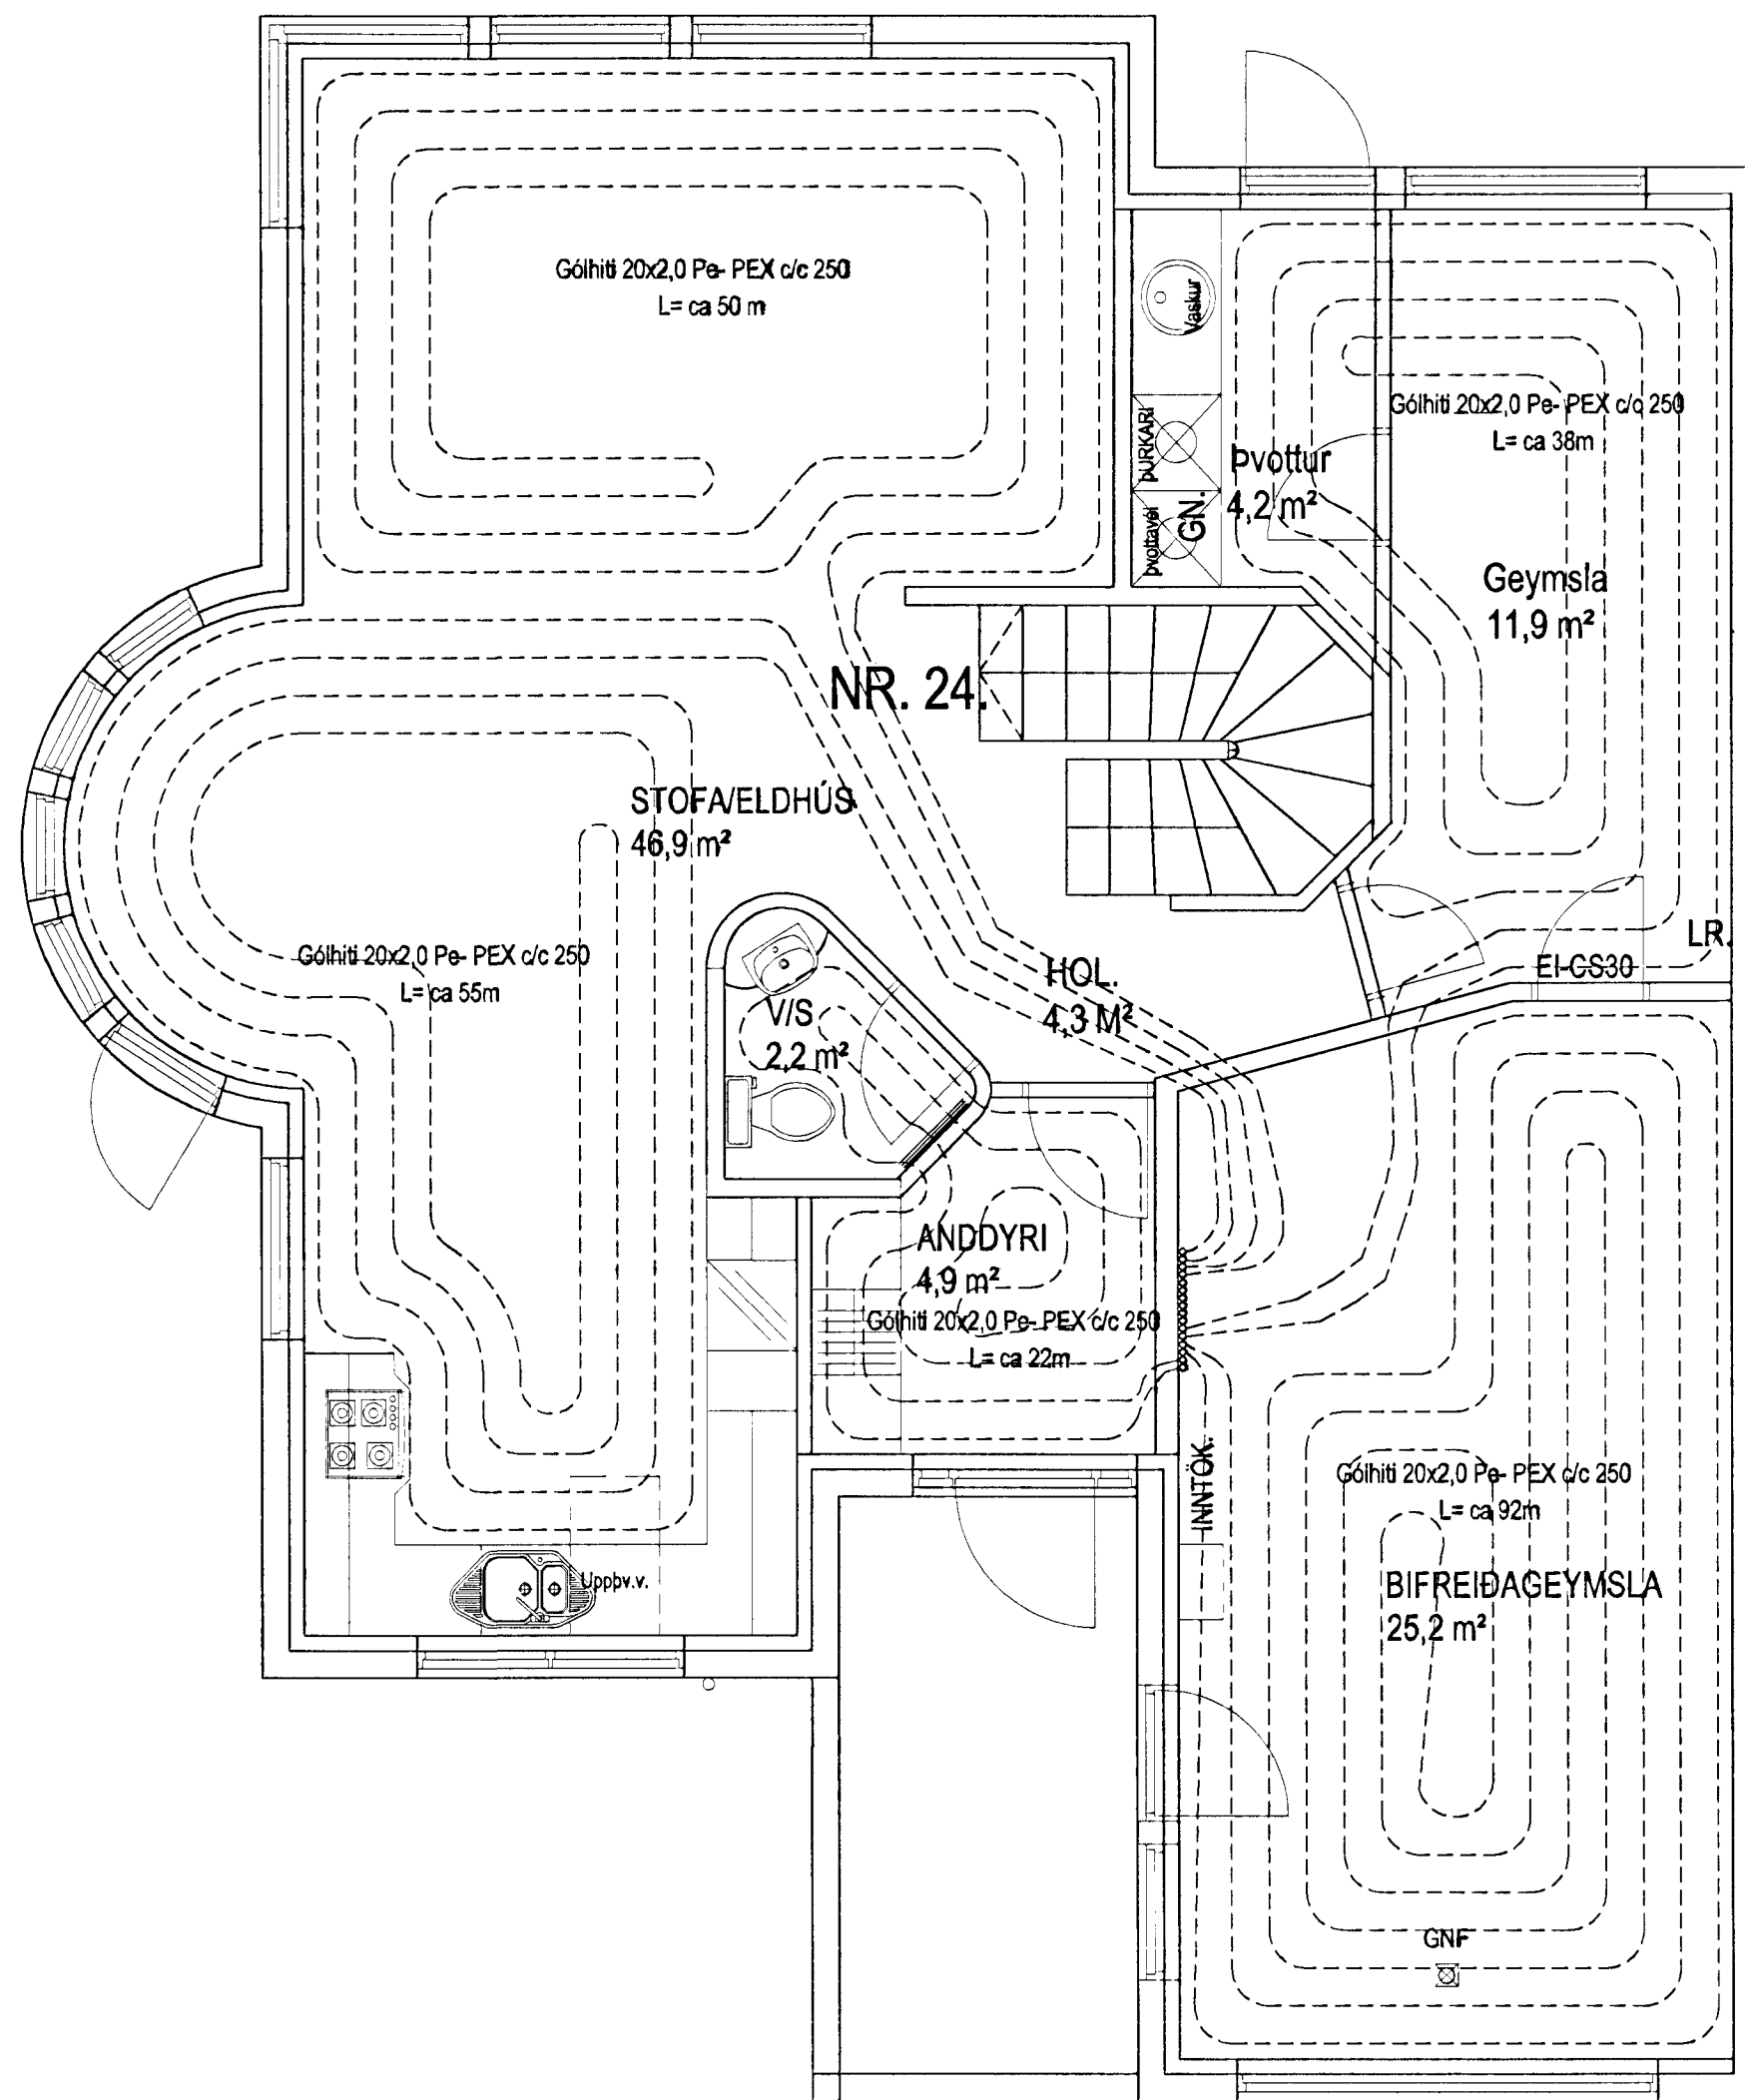


Gólfhiti 1 hæð. mkv. 1:50.

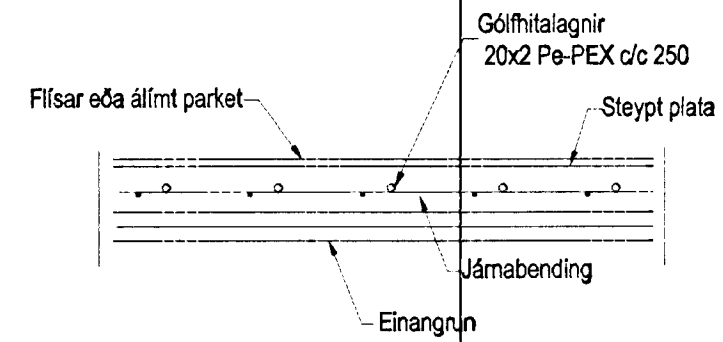

GÓLFHITI SNIÐ, 1:20

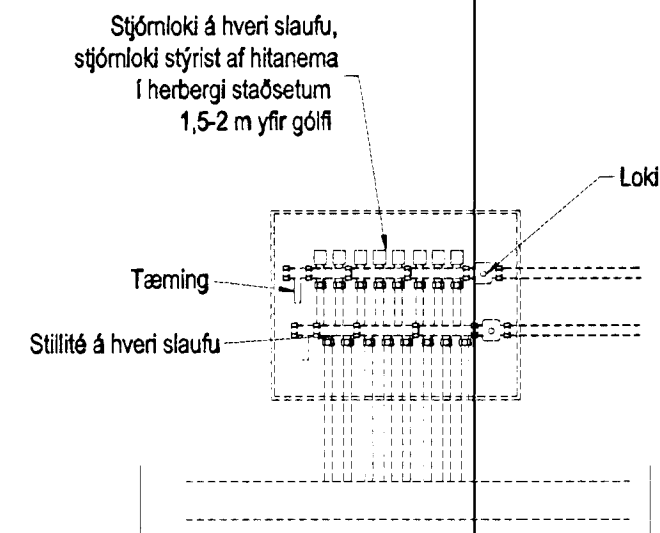

Tengigrind gólfhita

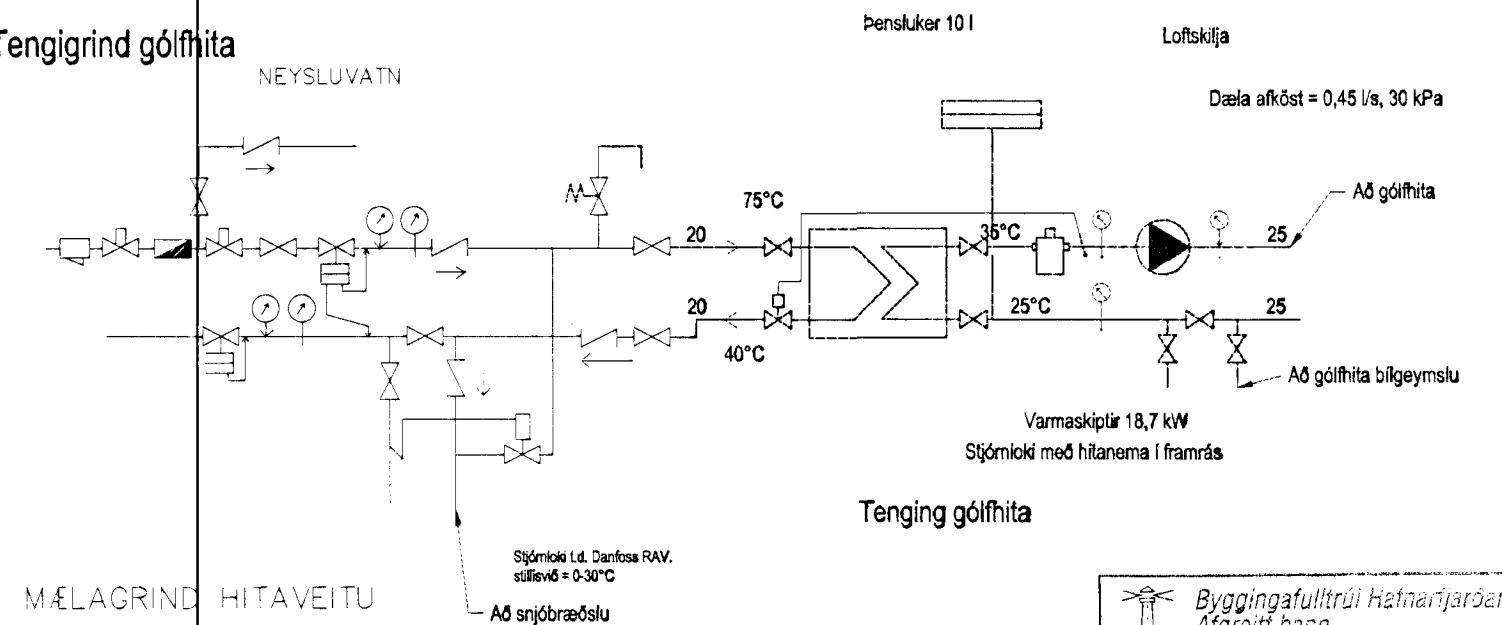

## SKÝRINGAR

INNSTEYPTAR GÓLFHITALAGNIR ERU 20x2 Pe-PEX 0,6 MPa, 60°C.  
STEYPUHULA YFIR LÖGNUM MIN 30 MM

Byggingafultrúi Hafnarfirðar  
Afgreitt þann  
16 JAN. 2002  
VG

Staðsetning	Hitabörf Kcal/h
Bilgeymsla	2000
Geymsla	780
Þvottur	300
Anddyri	160
V.S.	850
Eldhús/Stofa.	3400
1. hæð. samtals:	7590
Bað	660
Geymsla	270
Hjón	1050
Herbergi	650
Fjölskylda	1300
Herbergi	650
2. hæð. samtals:	4580
Samt. =	12170

AKL 15/102  
Scip

## Svöluás 24 Hafnarfirði.

Sigurður Þorvarðarson byggingafræðingur bfi.  
Teiknistofan Strandgötu 11 220 Hafnarfirði.  
STH. teiknistofan ehf. kt. 510298-2769. Kt. aðalhönnuðar: 141250-4189.  
Sími: 5651510. Netfang: teiknistofan@islandia.is

Skýringar:	Séruppráttur.
Teikning:	1. HÆÐ. GÓLFHITI.
Mælikvarði:	mkv. 1:50
Undirskrift:	15/102 Scip
Blað nr. 4/	Dagsetning: 10 október 2001.
Breytt:	gólfhita breytt 1 jan. 2002. SP.