



Svöluás 24 Hafnarfirði.

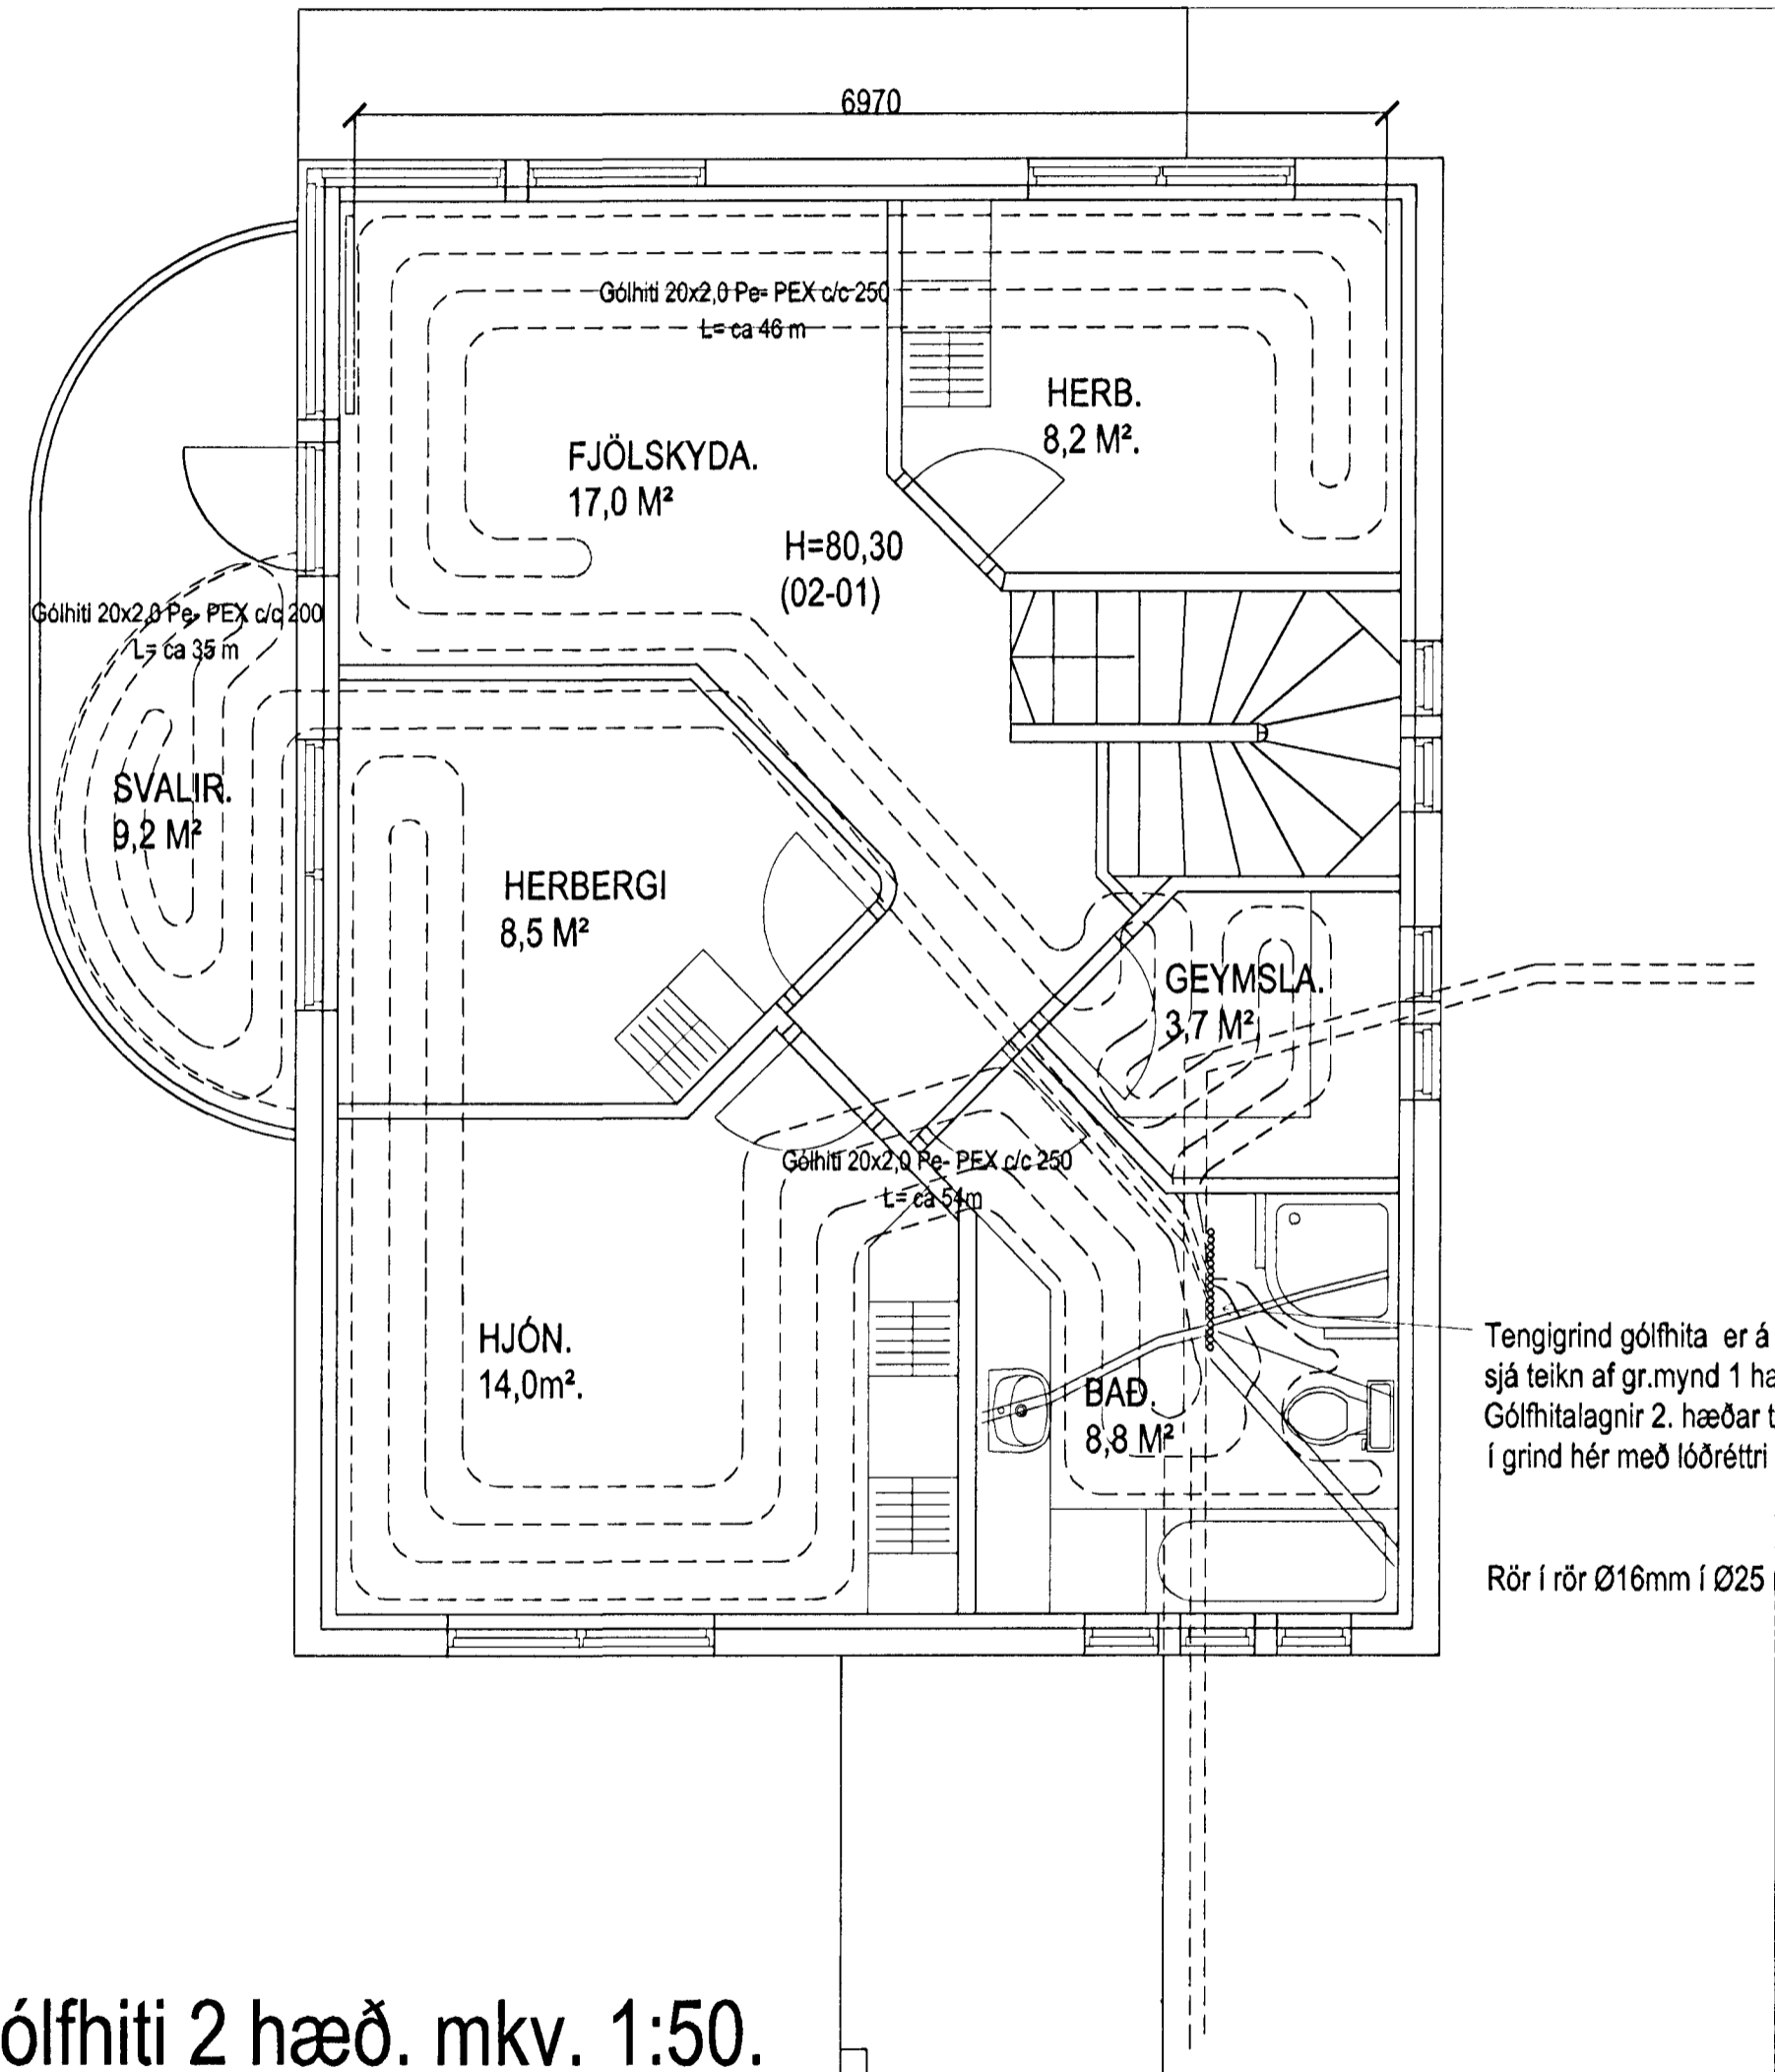

Gólfhiti 2 hæð. mkv. 1:50.

Tengigrind gólfhita er á 1 hæð sjá teikn af gr.mynd 1 hæðar. Gólfhitalagnir 2. hæðar tengjast í grind hér með lóðréttri lög.

Rör í rör Ø16mm í Ø25 mm

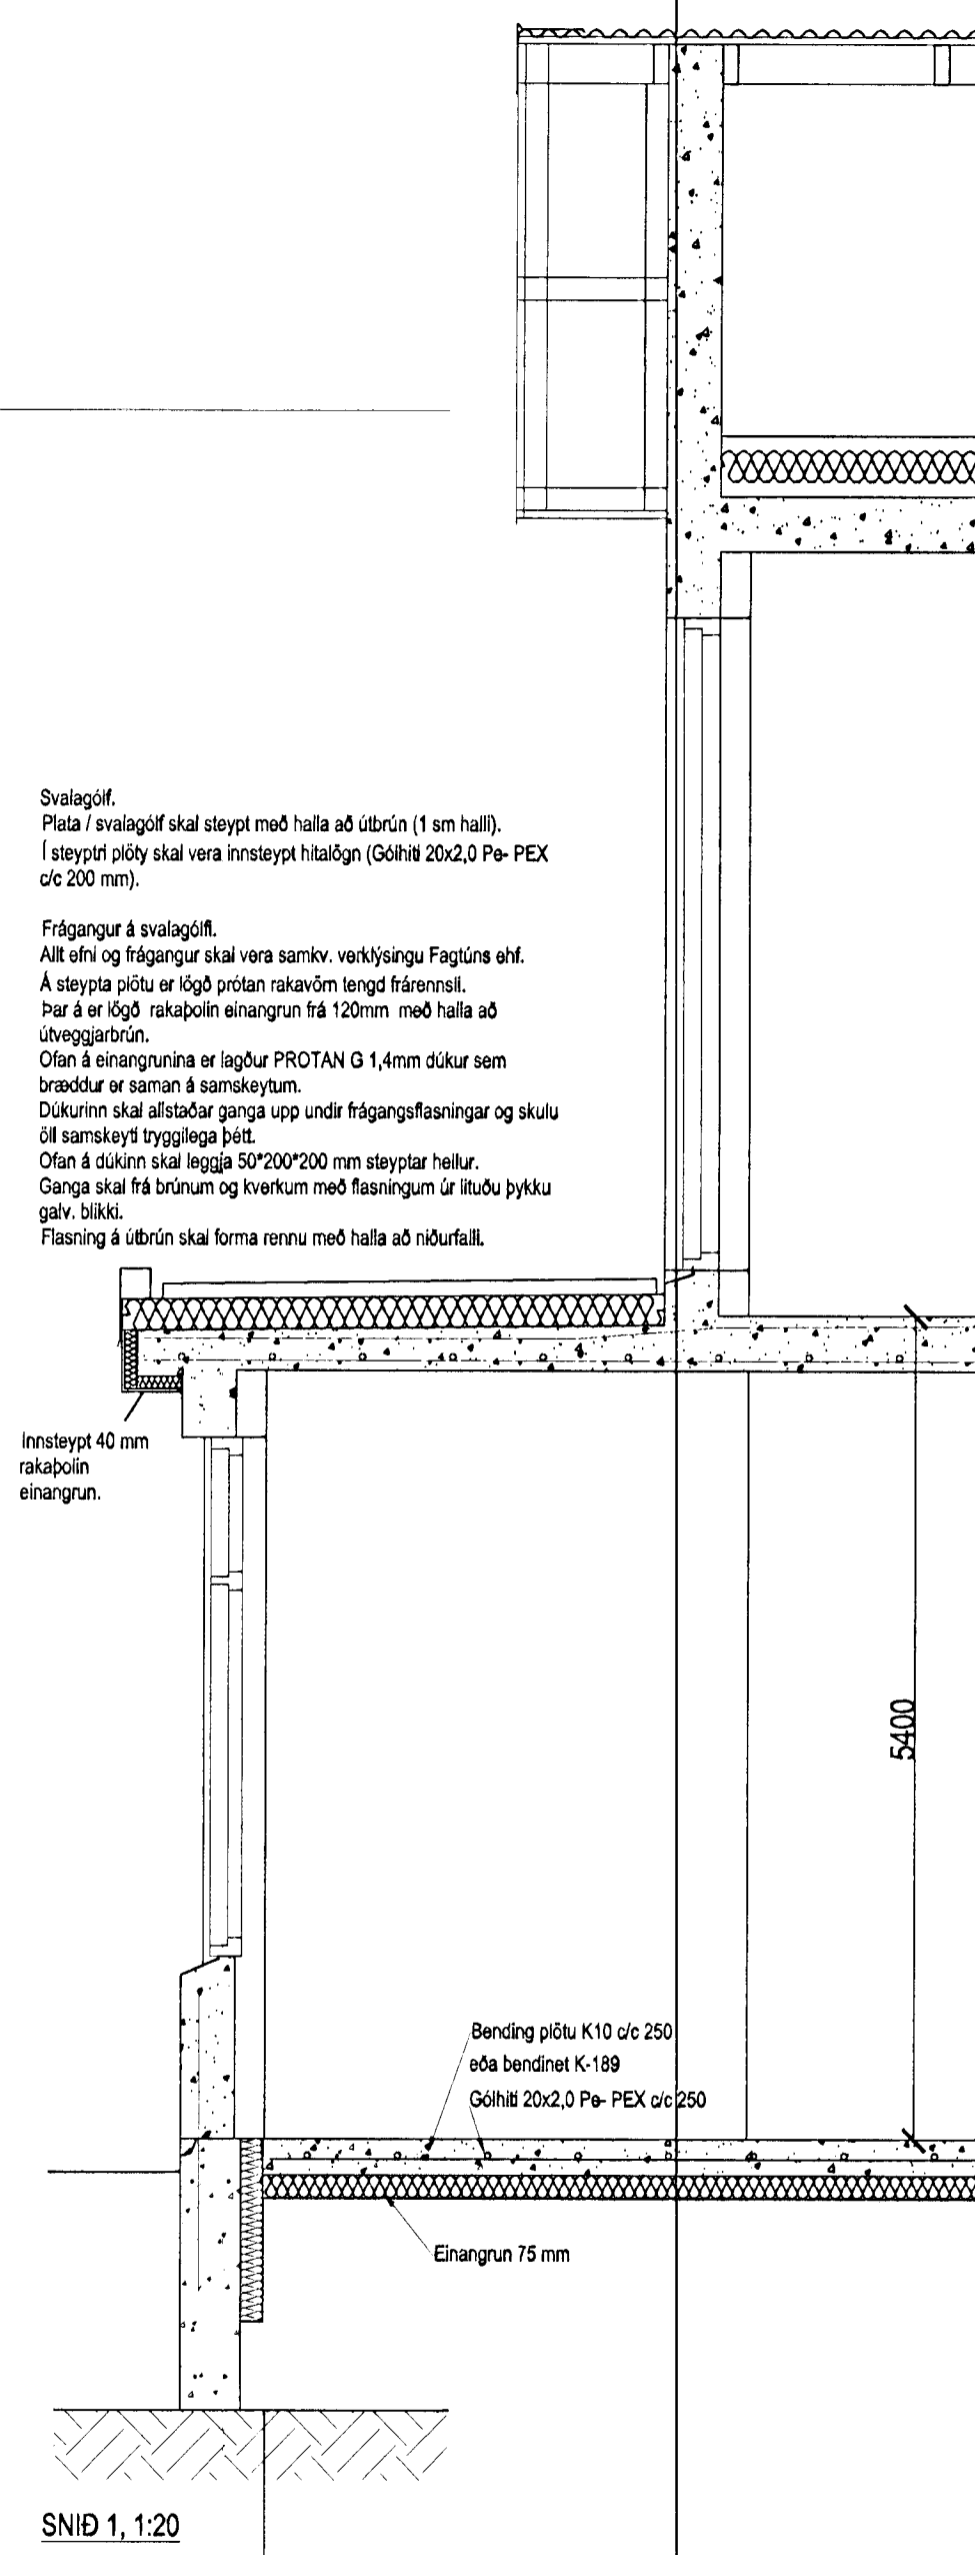

SNID 1, 1:20

Byggingafulltrúi Hafnarfjarða  
 Sigurður Þorvarðarson  
 21 MAI 2002

Svöluás 24 Hafnarfirði.

Sigurður Þorvarðarson byggingafræðingur bfi.  
 Teiknistofan Strandgötu 11 220 Hafnarfirði.  
 STH. teiknistofan ehf. kt. 510298-2769. Kt. aðalhönnuðar: 141250-4189.  
 Sími: 5651510. Netfang: teiknistofan@islandia.is

Skýringar:	Séruppdráttur.
Teikning:	2 HÆÐ GÓLFHITI.
Mælikvarði:	mkv. 1:50
Undirskrift:	<i>21/5 02</i>
Blað nr: 5/	Dagsetning: 10 október 2001.
Breytt:	gólfhita breytt í jan. 2002. SP.

*AM  
21/5 02  
SP*