




Samþykkt þann


18 MAI 2001

Byggingafrúnn í Hafnarfirði
F.h. Kristján Þórarinnsson

KJP

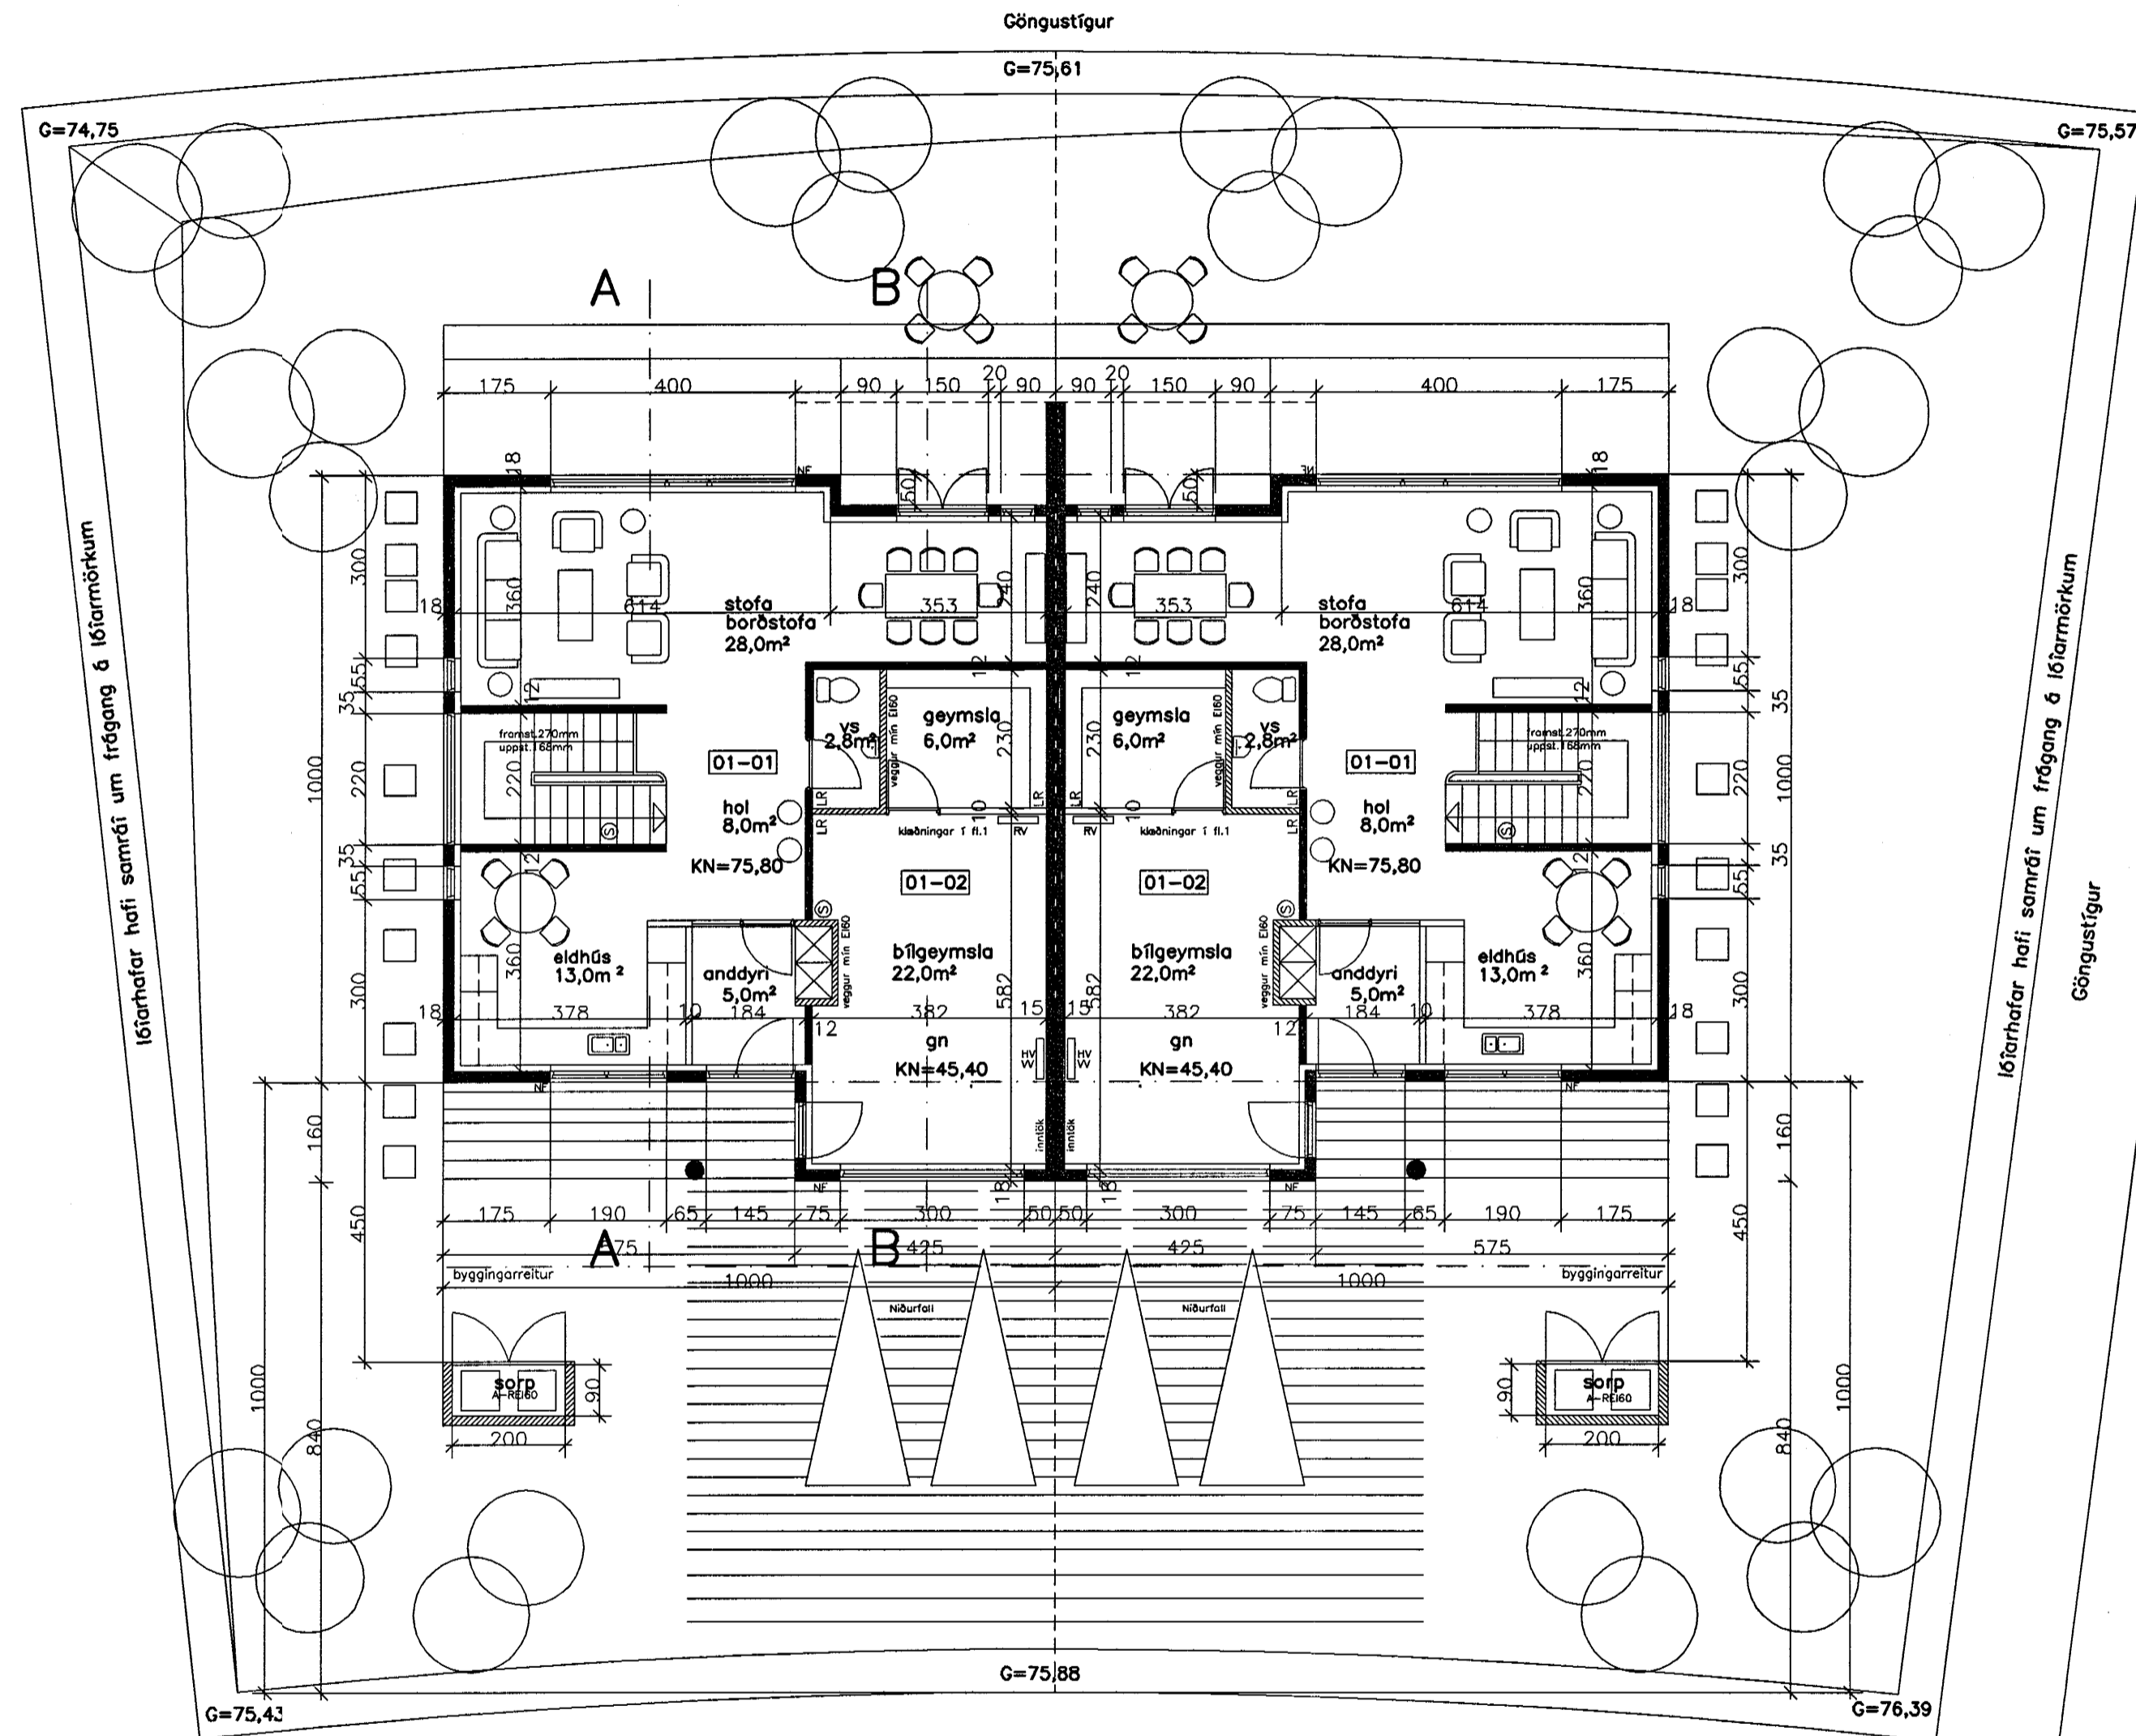

grunnmyndir neðri hæða 1:100

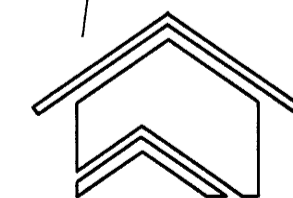

**Teiknistofa
Leifs Stefanssonar**

Höfðavegi 4, 640 Húsavík S. 464-2543,864-2661

SVÖLUÁS 26-28, HAFNARFIRÐI

Hannað: L.S.
Teikn.: L.S.
Dags.: apríl.2001
Mkv.: 1:100
Verknr.:

Aðaluppdrættir
grunnmyndir neðri hæða 1:100

Nr.
A03

Leifur Stefánsson

Leifur Stefánsson b.f.i. kt.020458-4619