




Samþykkt þann

18 MAI 2001

Byggingafróunir í Hafnarfirði
F.h. Kristján Þórarinnsson


KJP

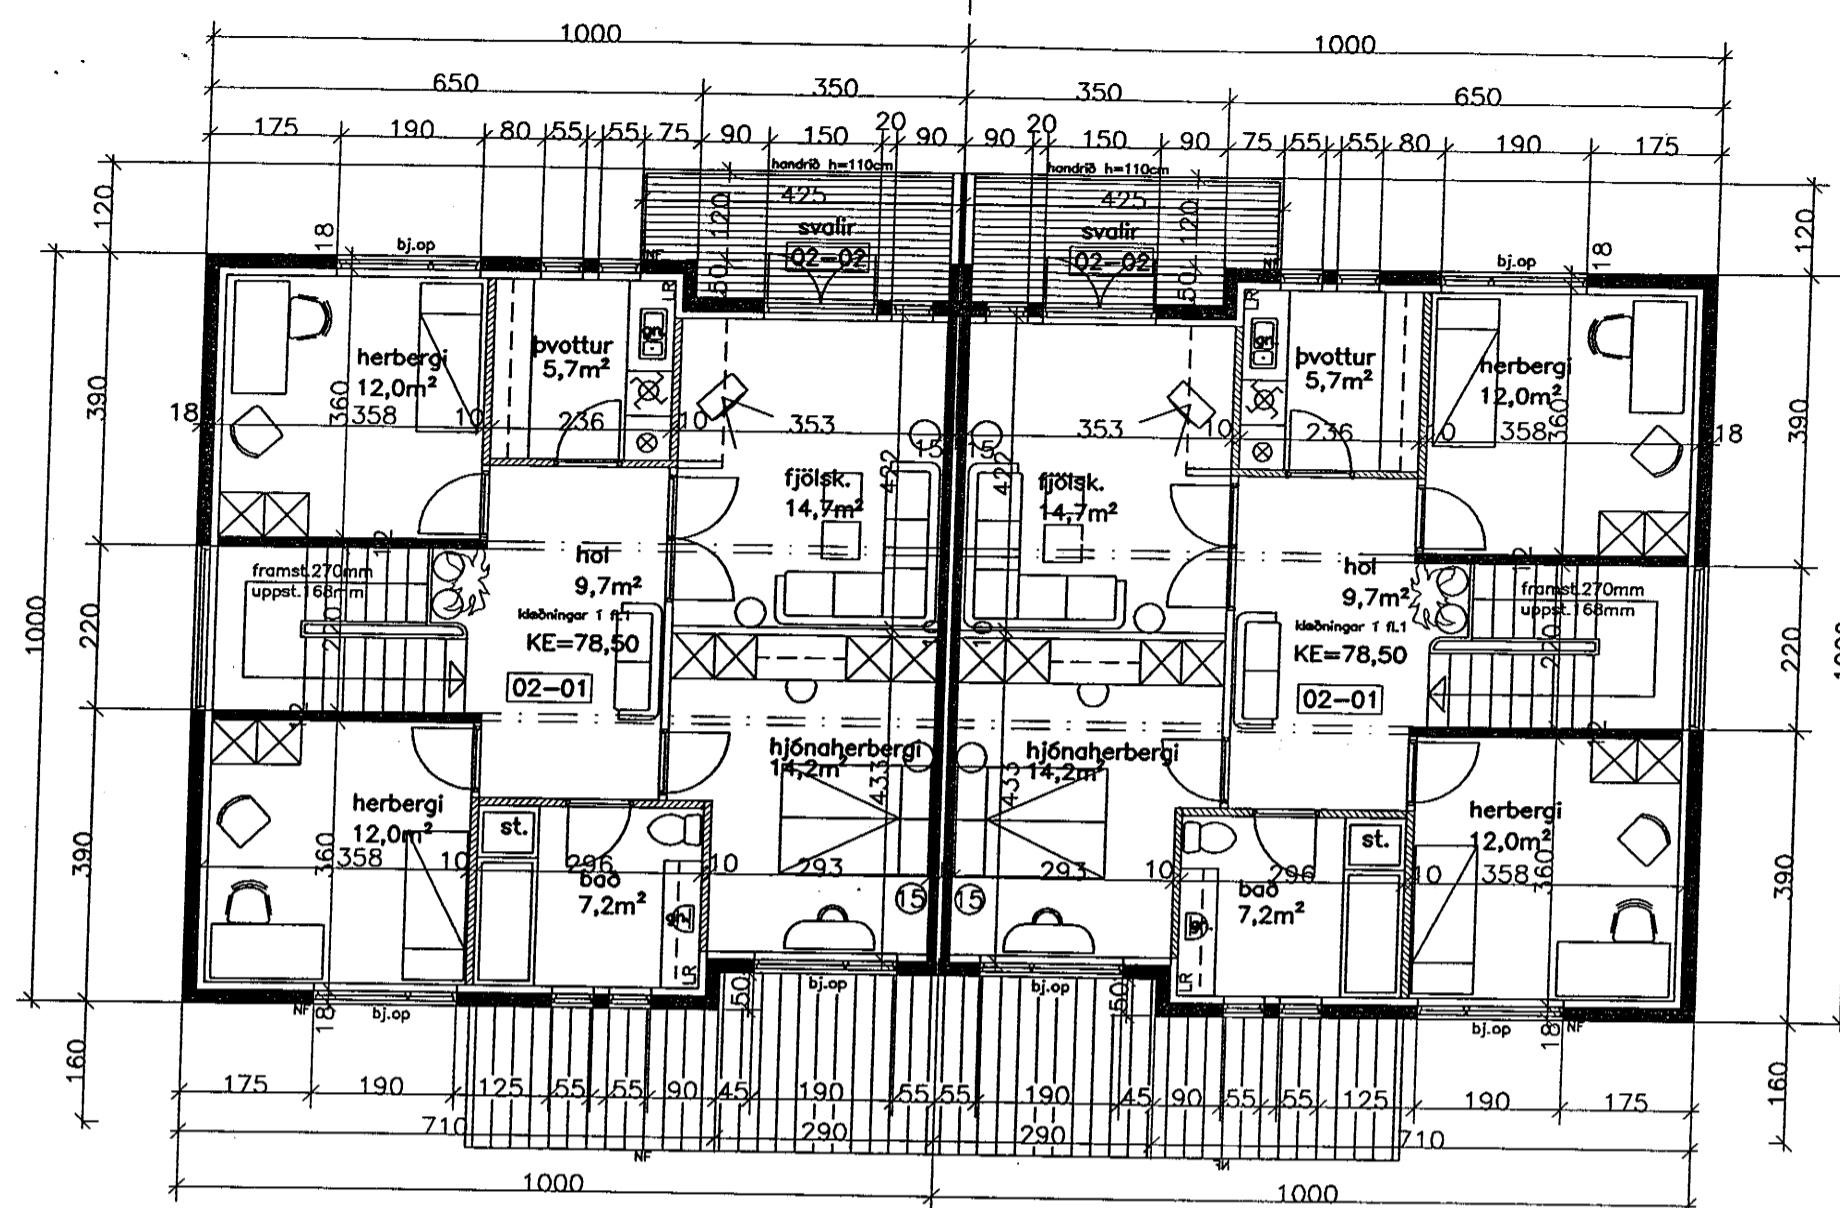

grunnmyndir efri hæð 1:100

Skráningartafa: Svöluás 26		Landsnúmer: 187130		Skrásetjafi: Emil Þór Guðmundsson													
Matshlutanúmer: 01		Útgáfa: 4.01		Kennitala: 2804563499													
Dags: 15.5.2001		Stærðir		Dags: 15.5.2001													
D0	D1	D2	D3	D4	D5	D6	D7	D8	D9	D10a	D10b	D11	D12	D16	D17		
Lokun	Rými hæð-röð	Notkun texti	Höfuð-flokkun	Eignar-hald	Botnfl. m ²	Milliflokkur m ²	Stig m ²	Op m ²	Brúttófl. m ²	Brúttófl. eh < 1,8	Salarhæð mín	Salarhæð max	Brúttó rúmmál m ³	Nettófl. m ²	Birt flatarmál m ²	Rekstrisala skiptarúmmáls	Skiptarúmmál m ³
Matshluti					201,3	0,0	6,7	6,9	194,4	0,0			649,6	172,9	194,4		543,970
Botn													20,9				
1. hæð					104,7	0,0	6,7	0,0	104,7	0,0			286,7	92,9	104,7		
A	0101	Íbúð	N	0101	73,8		6,7		199,3	64,9	2,70	2,70	73,8	64,9	73,8	2,70	175,230
A	0102	Bilgeymsla	B	0102	30,9				2,70	3,34	87,4	28,0	30,9	2,83	79,240		
2. hæð					96,6	0,0	0,0	6,9	89,7	0,0			80,0	89,7			
A	0201	Íbúð	N	0101	96,6				342,0	80,0	2,85	4,23	342,0	80,0	89,7	3,54	283,200
C	0202	Svalir	S	0101	6,3								89,7	89,7	1,00	6,300	
Athugasemdir																	
Bilgeymsla tilheyrir íbúð 0101																	
Sameignir summa																	
Eignarhald																	
		Eignar-hald	Notkun texti	Birt flatarmál m ²	Skiptarúmmál												
					Sérgagn m ²	Sérgagn og sameign m ²											
		0101	Íbúð	163,5	464,730	464,730											
		0102	Bilgeymsla	30,9	79,240	79,240											
		Alls		194,4	543,970	543,970											

Skráningartafa: Svöluás 28		Landsnúmer: 187452		Skrásetjafi: Emil Þór Guðmundsson													
Matshlutanúmer: 01		Útgáfa: 4.01		Kennitala: 2804563499													
Dags: 15.5.2001		Stærðir		Dags: 15.5.2001													
D0	D1	D2	D3	D4	D5	D6	D7	D8	D9	D10a	D10b	D11	D12	D16	D17		
Lokun	Rými hæð-röð	Notkun texti	Höfuð-flokkun	Eignar-hald	Botnfl. m ²	Milliflokkur m ²	Stig m ²	Op m ²	Brúttófl. m ²	Brúttófl. eh < 1,8	Salarhæð mín	Salarhæð max	Brúttó rúmmál m ³	Nettófl. m ²	Birt flatarmál m ²	Rekstrisala skiptarúmmáls	Skiptarúmmál m ³
Matshluti					201,3	0,0	6,7	6,9	194,4	0,0			649,6	172,9	194,4		543,970
Botn													20,9				
1. hæð					104,7	0,0	6,7	0,0	104,7	0,0			286,7	92,9	104,7		
A	0101	Íbúð	N	0101	73,8		6,7		199,3	64,9	2,70	2,70	73,8	64,9	73,8	2,70	175,230
A	0102	Bilgeymsla	B	0102	30,9				2,70	3,34	87,4	28,0	30,9	2,83	79,240		
2. hæð					96,6	0,0	0,0	6,9	89,7	0,0			80,0	89,7			
A	0201	Íbúð	N	0101	96,6				342,0	80,0	2,85	4,23	342,0	80,0	89,7	3,54	283,200
C	0202	Svalir	S	0101	6,3								89,7	89,7	1,00	6,300	
Athugasemdir																	
Bilgeymsla tilheyrir íbúð 0101																	
Sameignir summa																	
Eignarhald																	
		Eignar-hald	Notkun texti	Birt flatarmál m ²	Skiptarúmmál												
					Sérgagn m ²	Sérgagn og sameign m ²											
		0101	Íbúð	163,5	464,730	464,730											
		0102	Bilgeymsla	30,9	79,240	79,240											
		Alls		194,4	543,970	543,970											

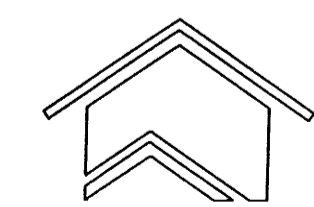

Teiknistofa
Leifs Stefanssonar

Höfðavegi 4, 640 Húsavík S. 464-2543,864-2661

SVÖLUÁS 26-28, HAFNARFIRÐI

Hannað: L.S.
Teikn.: L.S.
Dags.: apríl. 2001
Mkv.: 1:100
Verkrn.: L.S.

Aðaluppdrættir
grunnmyndir efri hæða 1:100
Nr. A04
Leifur Stefánsson b.f.i. kl. 020458-4619