


skurður A-A

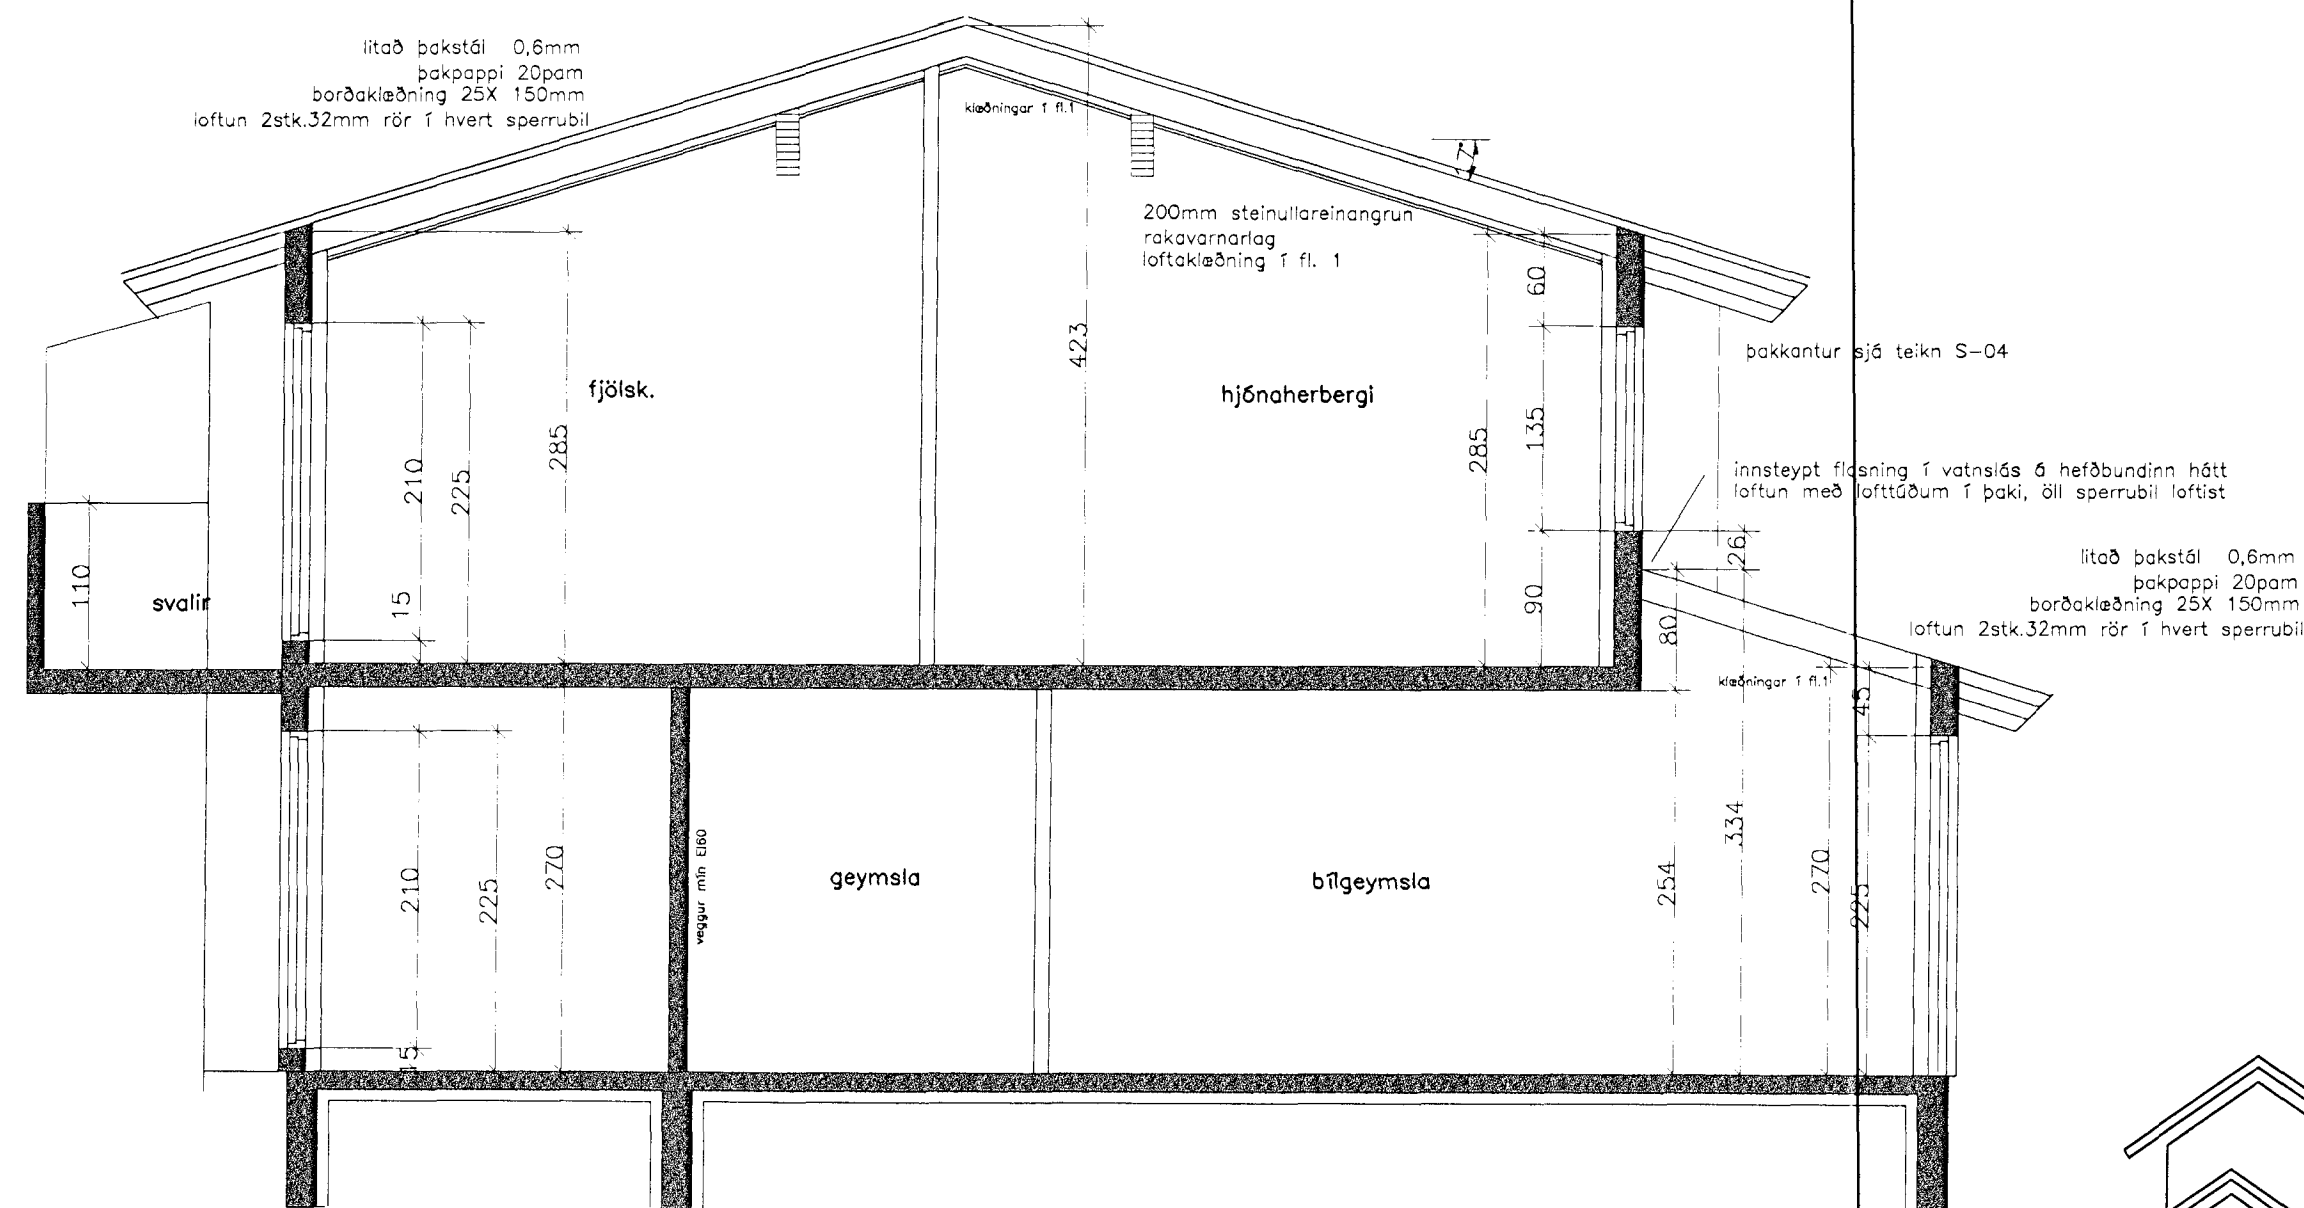


skurður B-B

MILLI HÚSA KOMI 20MM HARDPRESSUÐ STEINULL
120CM INN Á ÞAK FESTIST STEINULL MEÐ STÁLVR
OG VEGGIR STEYPTAR EFTIR KLÆÐINGU

12 JUNI 2001

Byggingafultrúinn í Hafnarfirði
F.h. Sigurbjartur Halldórsson

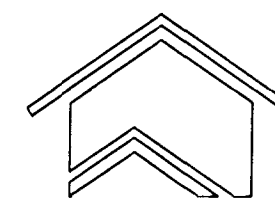

Hannað: L.S.
Teikn.: L.S.
Dags: apríl.2001
Mkv.: 1:50
Verknr.:

Teiknistofa
Leifs Stefanssonar

Höfðavegi 4, 640 Húsavík S. 464-2543,864-2661

SVÖLUÁS 26-28, HAFNARFIRÐI

SÉRUPPDRETTIR
SKURDIR 1/50

Nr. 503
Leifur Stefánsson b.f.i. t.020458-4619