



RÚMMYND 1:50

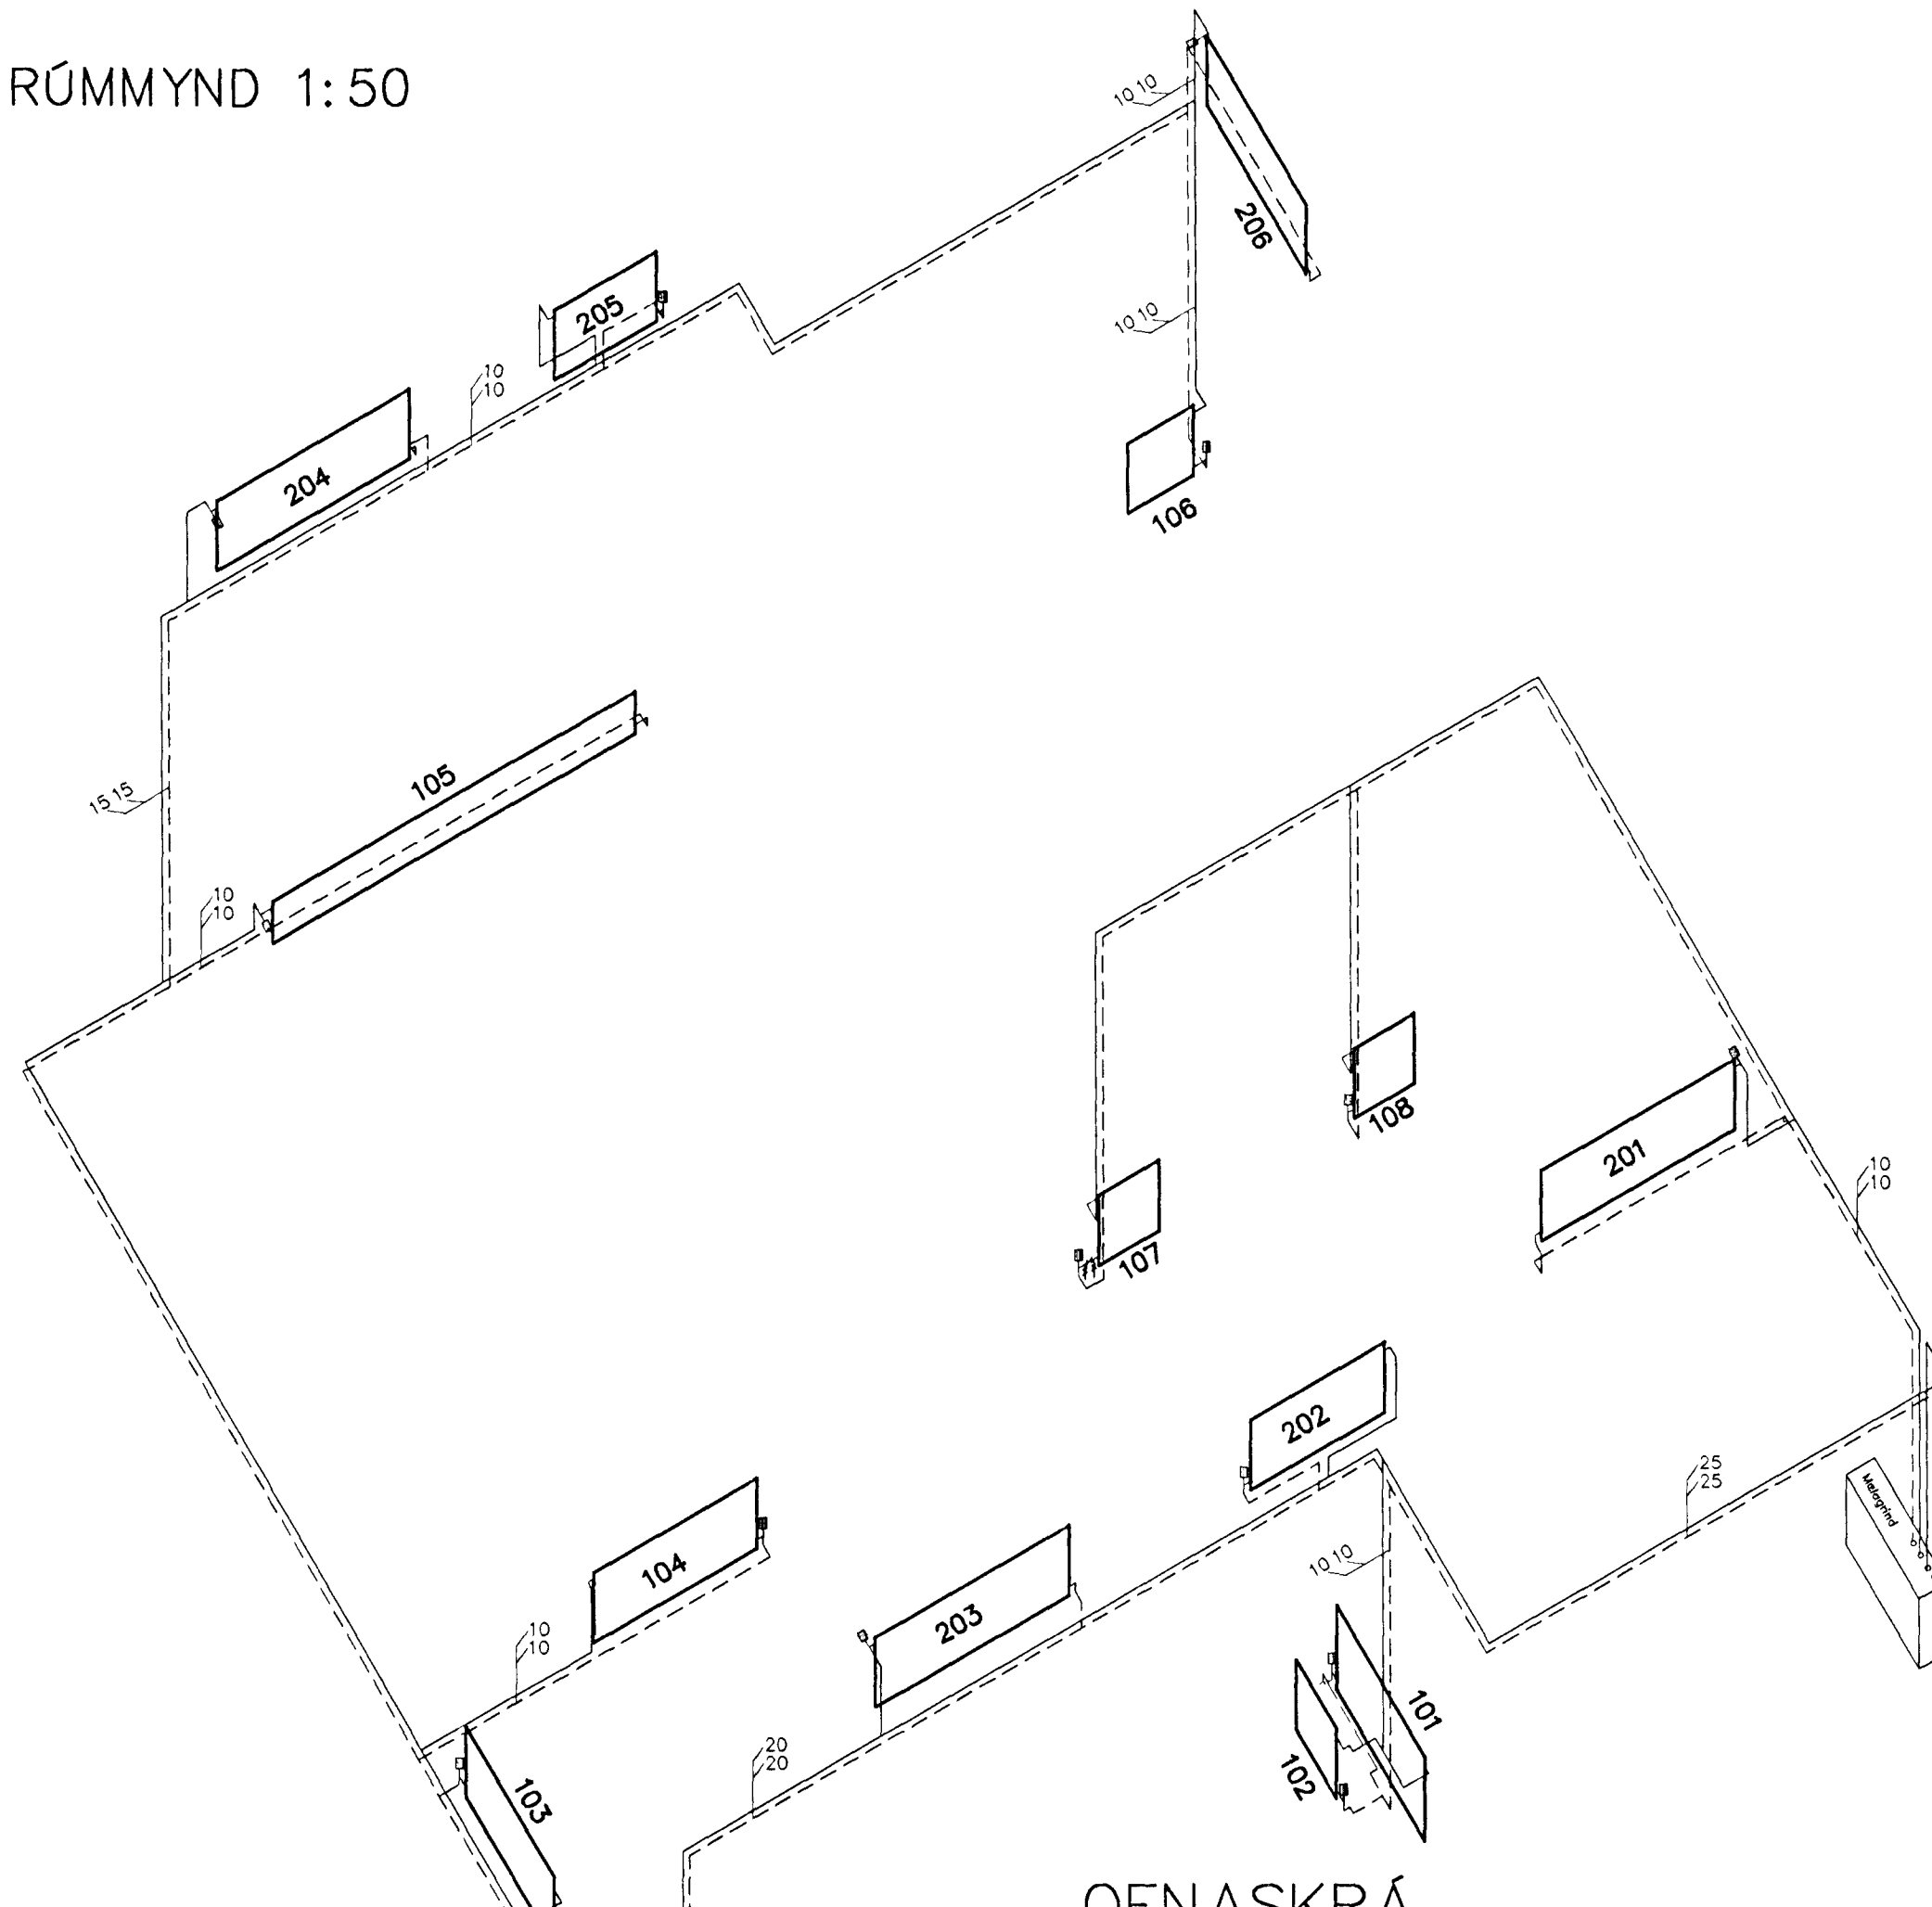

MÆLAGRIND

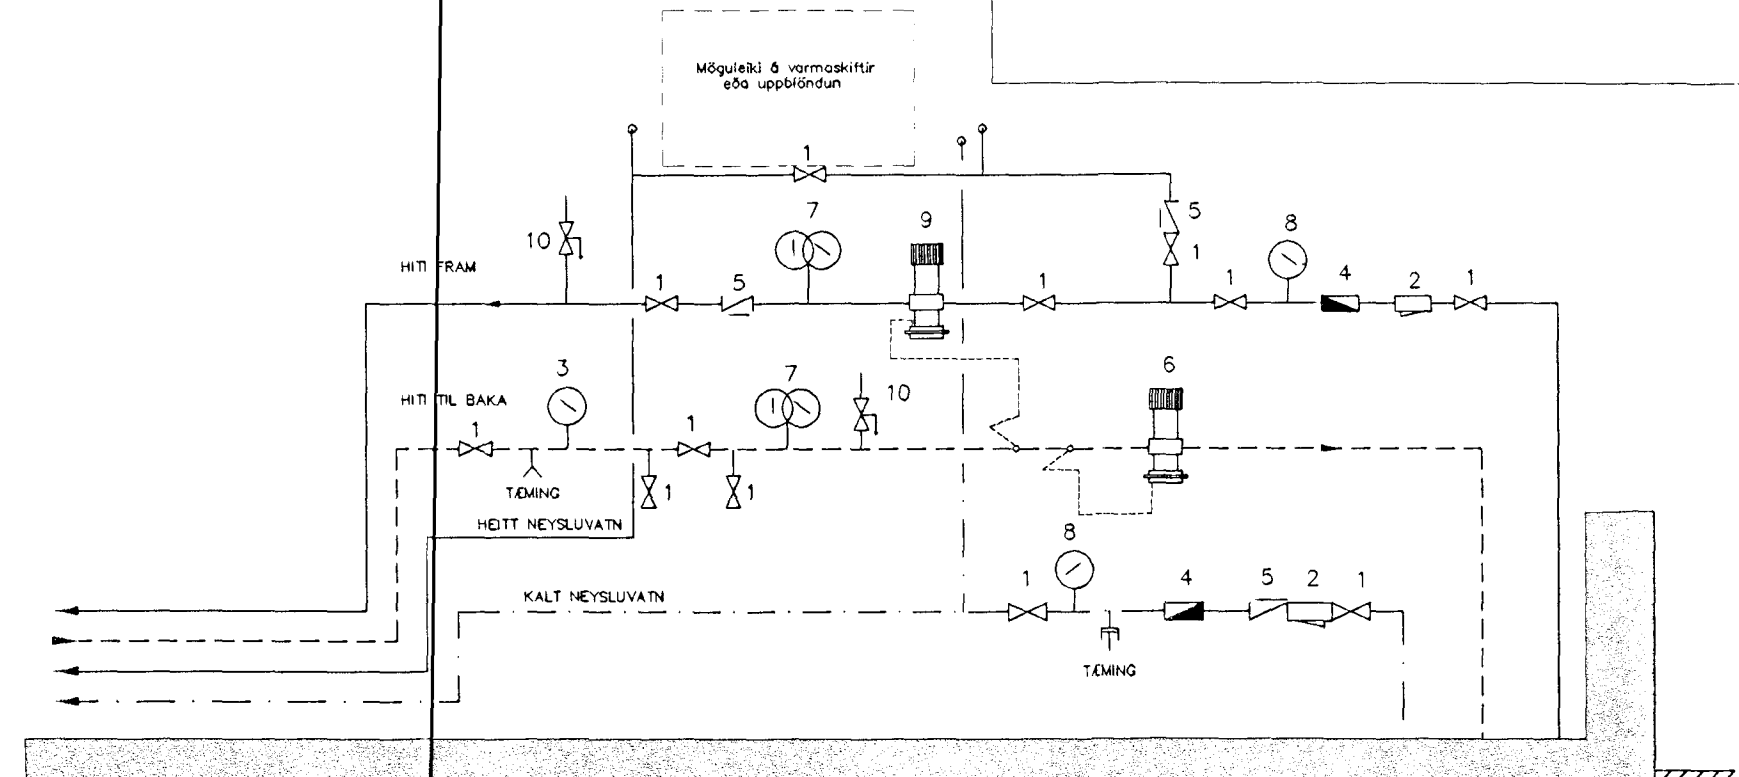

- 1. RENNILOKI
- 2. SÍA
- 3. HITAMÆLIR
- 4. VATNSMÆLIR
- 5. EINSTREYMISLOKI
- 6. MÓTÞRÝSTILOKI DANFOSS-AVDA Ø20
- 7. HITA OG ÞRÝSTIMÆLIR
- 8. ÞRÝSTIMÆLIR
- 9. MISMUNARÞRÝSTILOK DANFOSS AVP Ø15
- 10. ÖRYGGISLOKI

OFNASKRÁ

*Ofnar skulu vera vottaðir af Rannsóknarstofnun Byggingariðnaðarins samkvæmt ÍST EN-442*  
*Ofnar delta-t=40°C Ofnatengi = 10mm*

númer	rými	wött/klst	ofnategund	festing	stútar	ofnloki	stíli-tala	fjöldi
101	Bílskúr	1683	P22-600-1200	Veggf.	A+B+C+D	FJVR 10	-	1
102	Anddyri	729	P21-500-600	Veggf.	A+B+C+D	FJVR 10	-	1
103	Eldhús	1458	P22-500/1200	Veggf.	A+B+C+D	RAN 10	2,5	1
104	Hol	1964	P22-600-1400	Veggf.	A+B+C+D	FJVR 10	-	1
105	Stofa	2409	P22-300/3000	Veggf.	A+B+C+D	RAN 10	4	1
106	Borðstofa	721	P22-600/500	Veggf.	A+B+C+D	FJVR 10	-	1
107	Geymsla	360	P21-500/400	Veggf.	A+B+C+D	FJVR 10	-	1
108	VS	360	P21-500/400	Veggf.	A+B+C+D	FJVR 10	-	1
201	Hjónaherbergi	1440	P21-500/1600	Veggf.	A+B+C+D	RAN 10	3	1
202	Bað	695	P11-500/1100	Veggf.	A+B+C+D	FJVR 10	-	1
203	Herbergi	1440	P21-500/1600	Veggf.	A+B+C+D	RAN 10	3	1
204	Herbergi 2	1440	P21-500/1600	Veggf.	A+B+C+D	RAN 10	3	1
205	Þvottur	505	P11-500/800	Veggf.	A+B+C+D	FJVR 10	-	1
206	Fjolsk.	1701	P22-500/1400	Veggf.	A+B+C+D	RAN 10	3,5	1
<b>Samtals</b>		<b>Orkugjafi alls wött/klst</b>		<b>16,905</b>	<b>Fjöldi ofna alls</b>		<b>14</b>	
		<b>Framrásarlokar</b>		<b>6</b>	<b>Bakrásarlokar</b>		<b>8</b>	

Skýring: Hitalagnir.

Allt efni í Hitalögnum skal vera vottað af Rannsóknarstofnun Byggingariðnaðarins í samræmi við gildandi byggingarreglugerð og staðla.

Hitalagnir svört stálrör skv. DIN 2440  
 Lagnir einangrist með viðurkenndri einangrun.  
 Á ofna komi ofnlokar skv. ofnaskrá.  
 Á mælagrind komi AVP þrýstijafnari og AVDA mótþvægisloki á bakrás.

Ofnar skulu vera vottaðir af Rannsóknarstofnun Byggingariðnaðarins í samræmi við ÍST EN-442

Breytingar		SVÖLUÁS 28 HF.	VG
Nr.	Dags. Nafn		
		Verkfræðistofa þráinn & Benedikt Laugavegi 178, 105 Rvk. Sími: 553 1770, 568 7775, Fax: 568-7701 Netfang: post@islandia.is	HBS   T   BD   S
			M 1:50
		Hitalagnir	Nr. PRO2
		<i>[Signature]</i>	Dags. Des '01
			080149-3609