
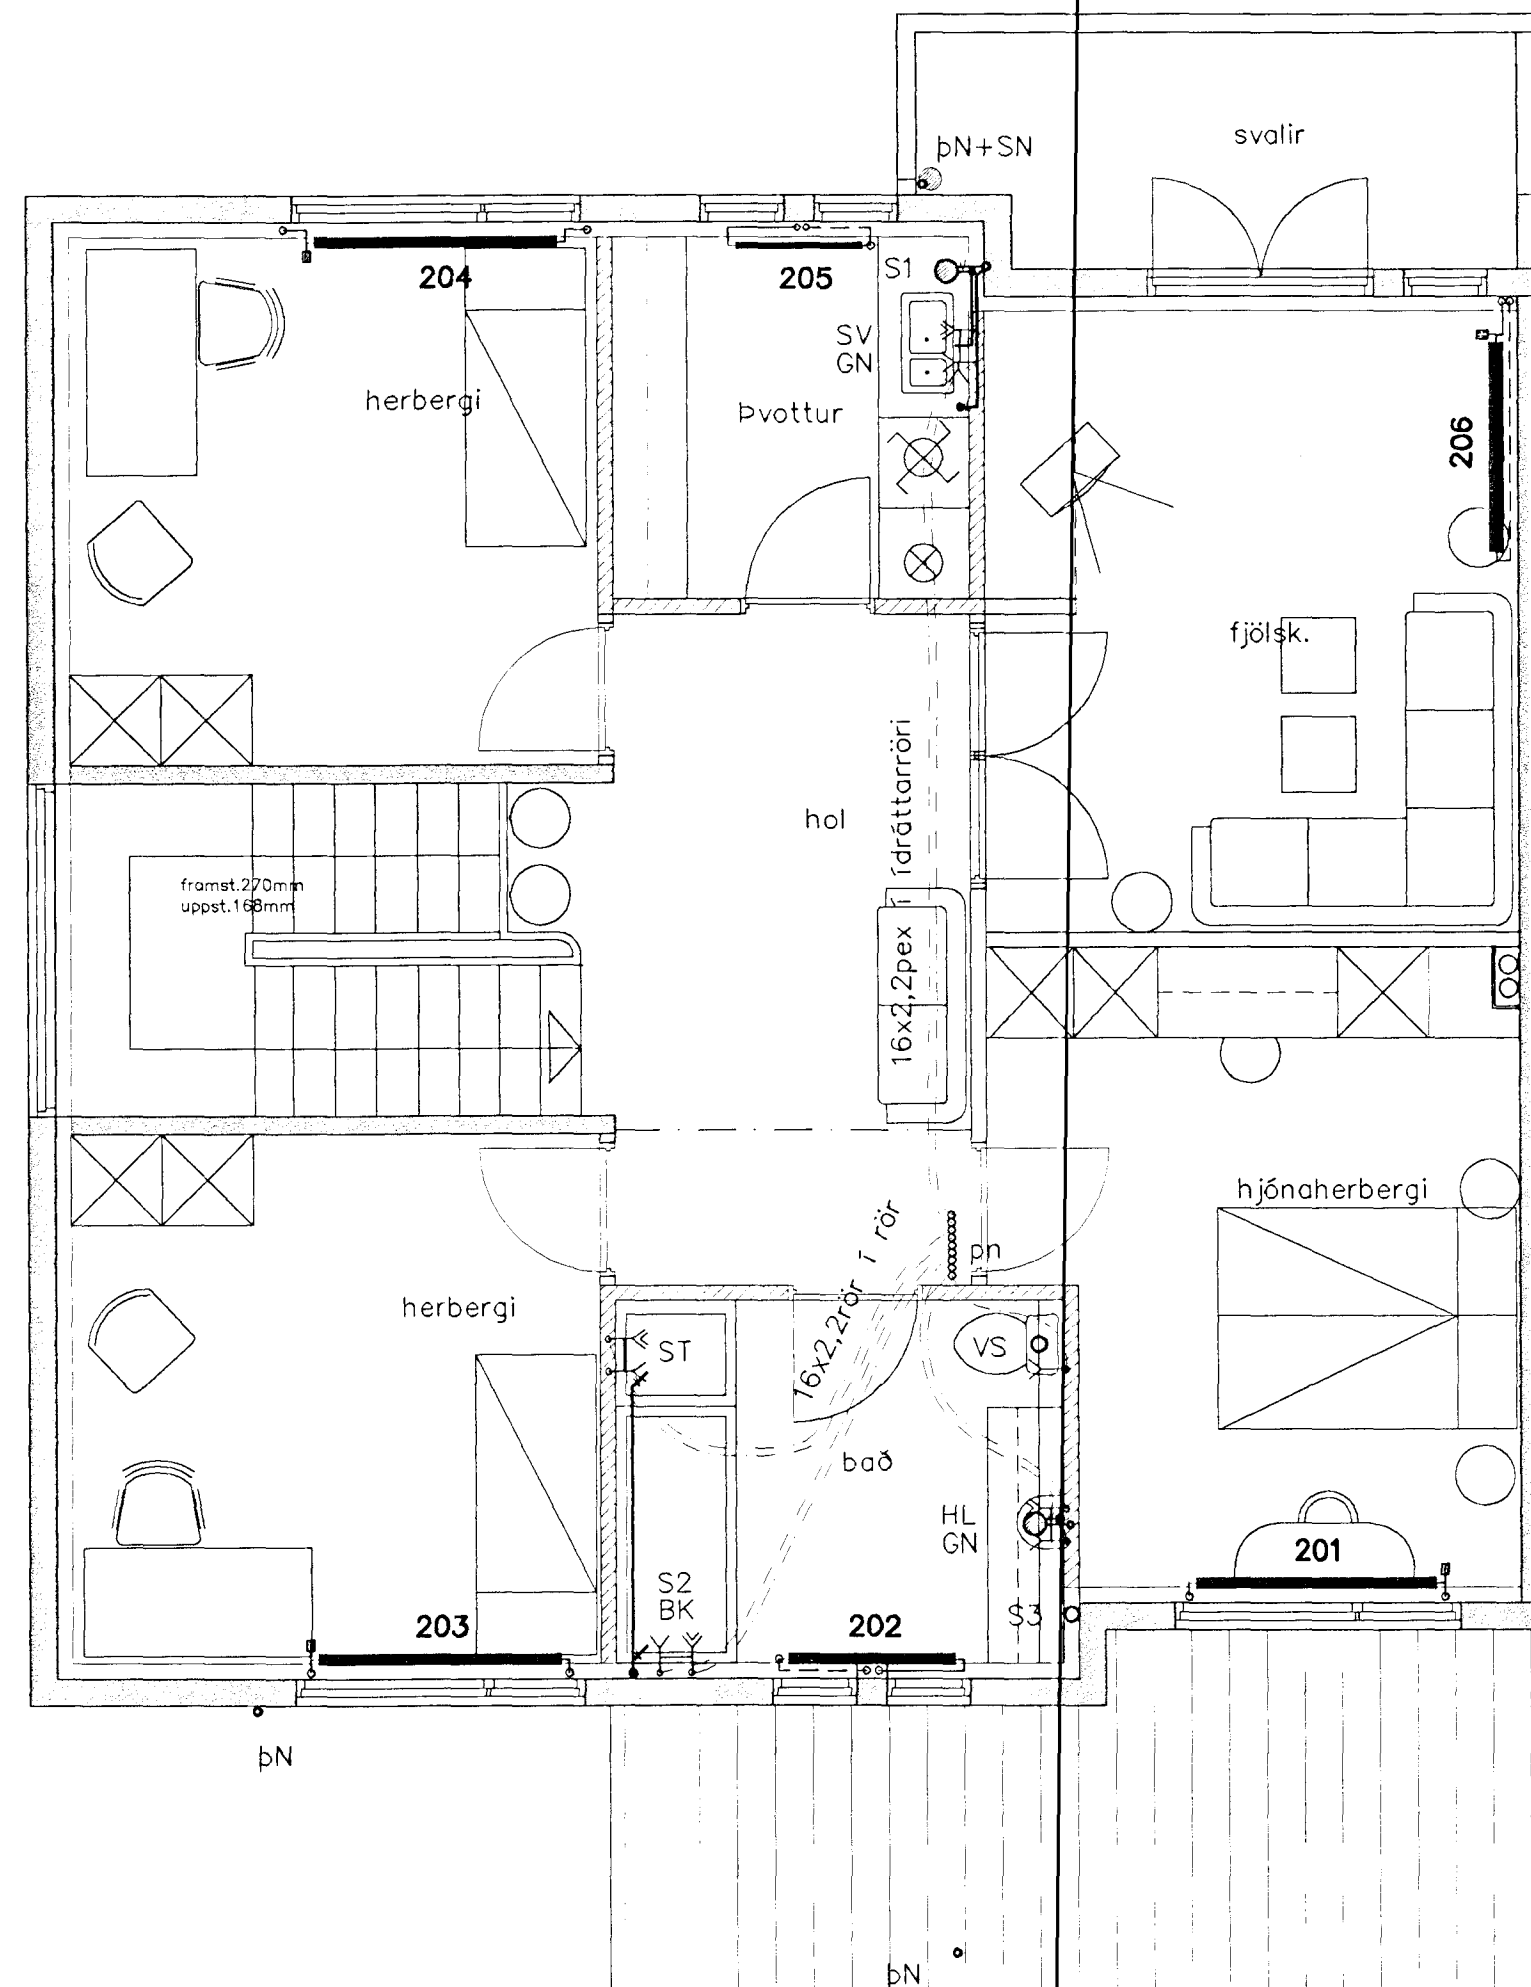


NEDRI HÆÐ 1:50

EFRI HÆÐ 1:50

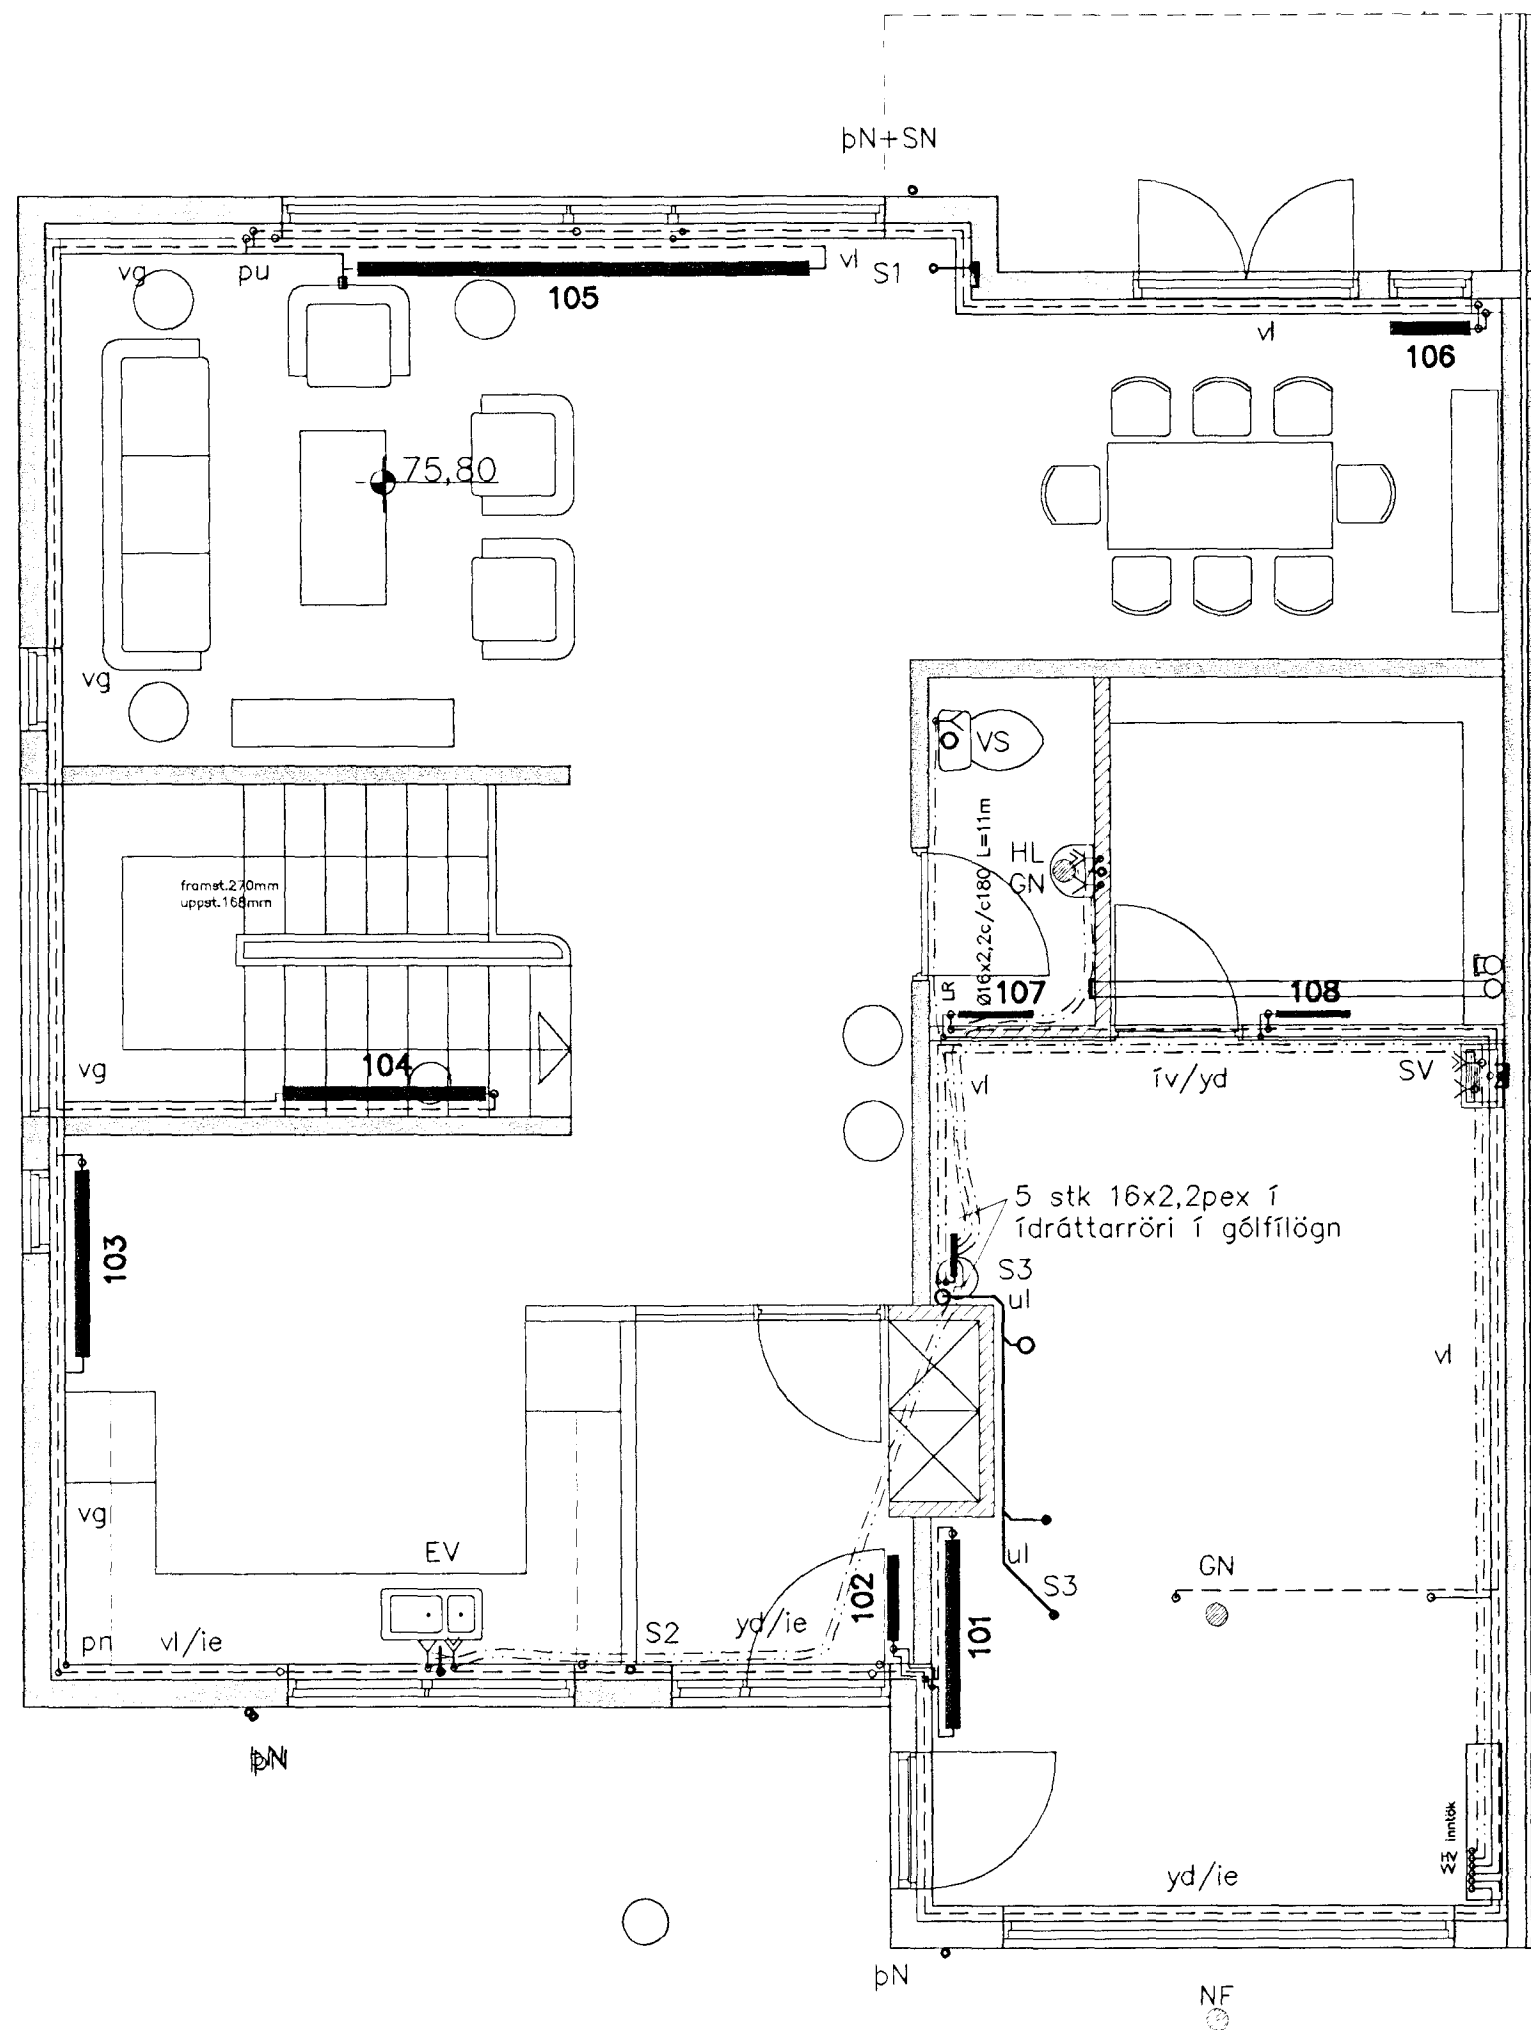

Legga lagna

- áv: á vegg
- ie: í einangrun
- ig: í gólfrauf
- iv: í veggrauf
- pn: pípa fer niður
- pu: pípa fer upp
- ud: undir dyrum
- ul: undir lofti
- vg: við gólf
- vl: við loft
- yd: yfir dyrum
- yg: yfir glugga

27 AUG. 2002

Breytingar			SVÖLUÁS 28 HF.	VG
Nr.	Dags.	Nafn		
			Verkfræðistofa Þráinn & Benedikt Laugavegi 178, 105 Rvk. Sími: 553 1770, 568 7775. Fax: 568-7701 Netfang: post@islandia.is	HBS T BD S M 1:50 Nr. P101 Dags. Des '01 080149-3609
			Lagnir inni	

Verkefni

Þráinn & Benedikt