


Byggingafulltrúi Hafnarfirðar
 Afgreitt þann
 30 AUG. 2001
 VG

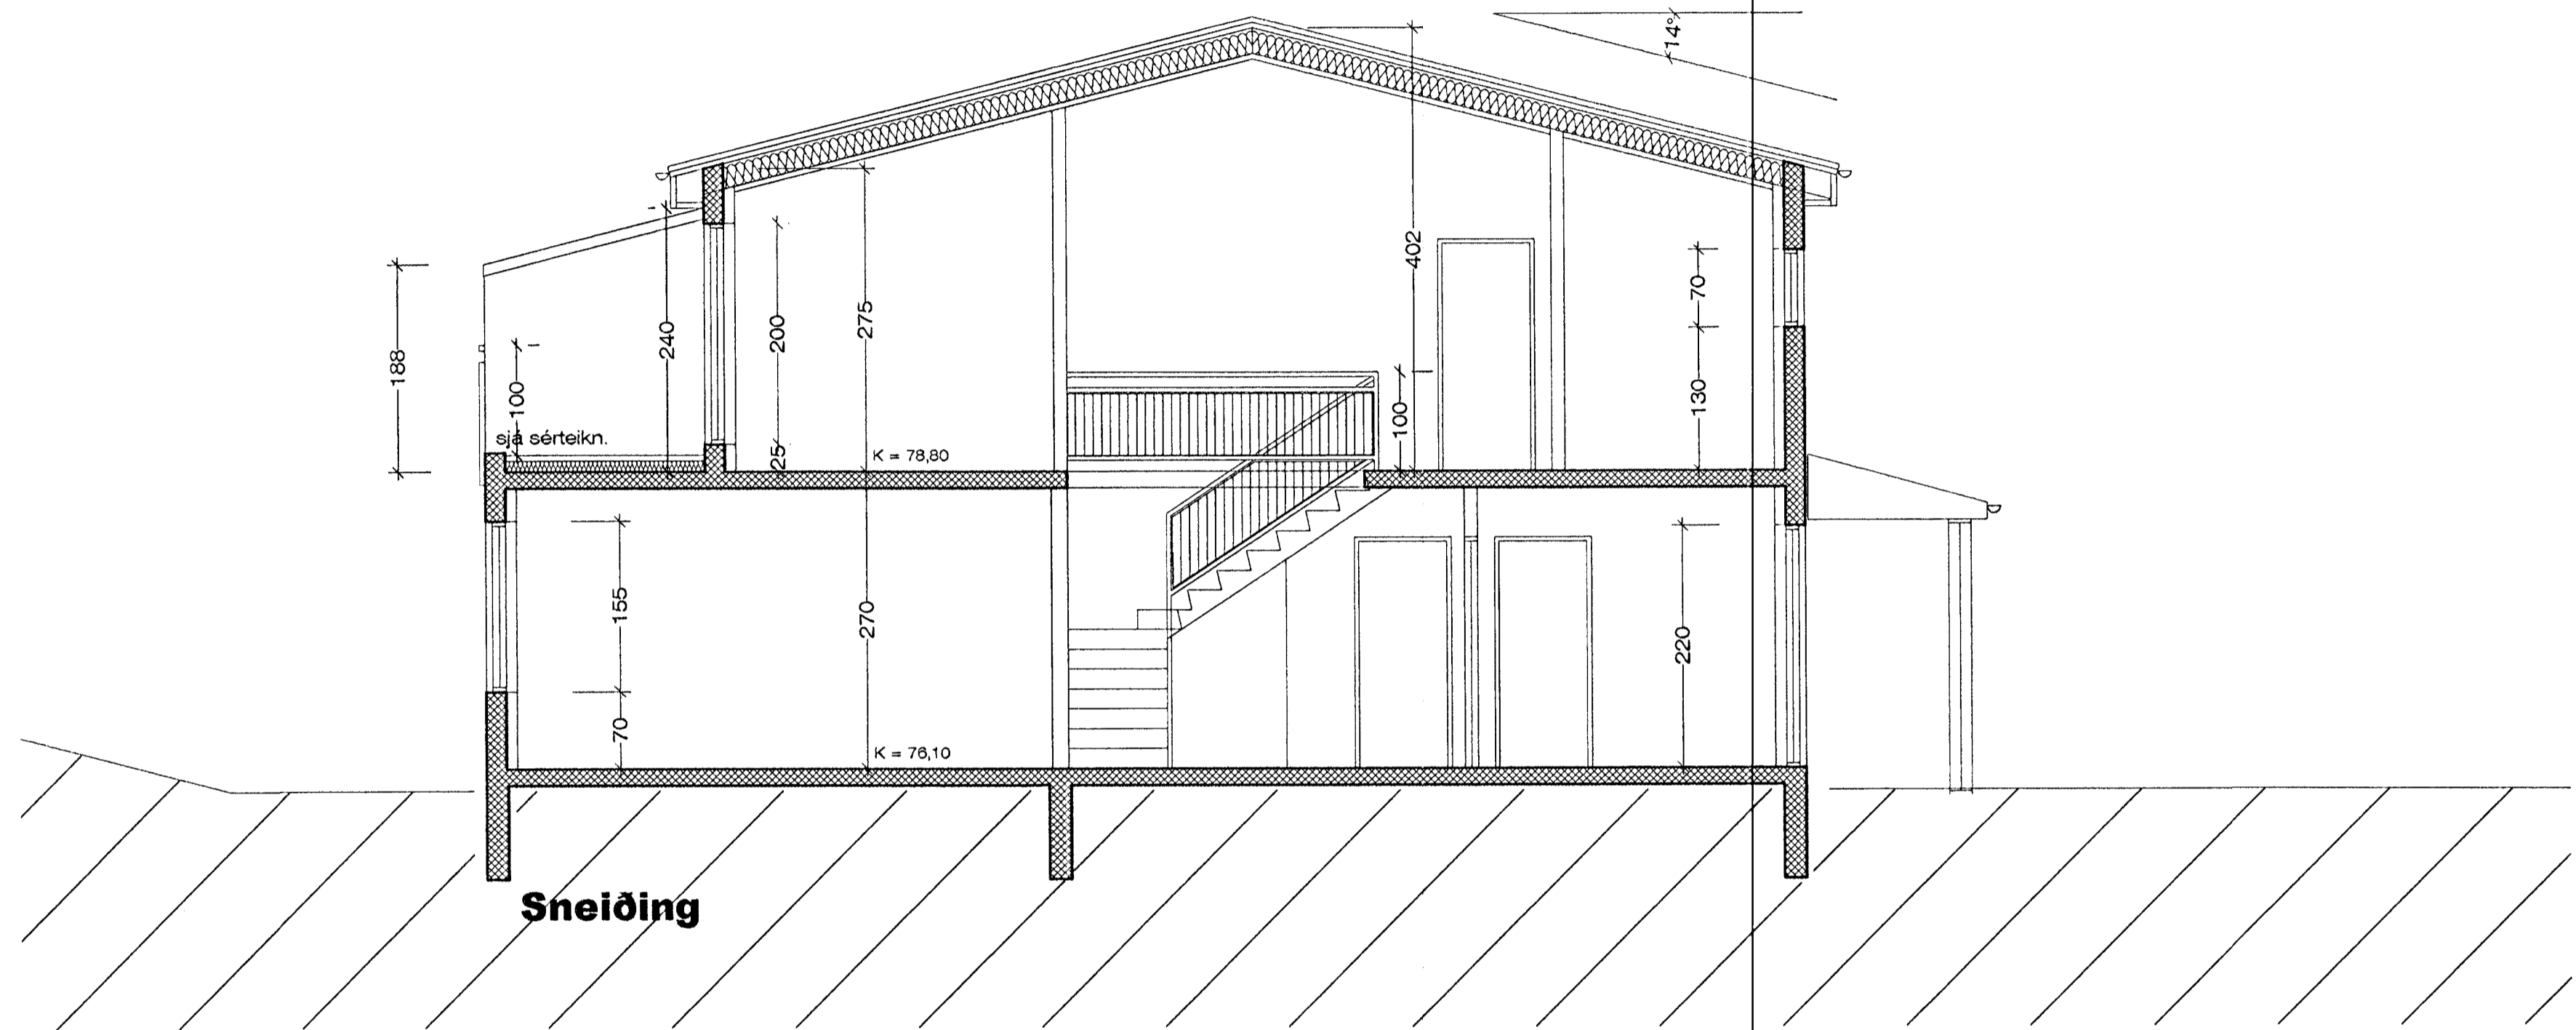

Sneiðing

Svöluás 2-4, Hafnarfirði

Svöluás 2-4, Hafnarfirði Sneiðing

VERK. NR. 249

DAGS. 22-08-2001 MÁL. 1:50

TEIKN. NR. 203

BREYTT.

JÓN GUÐMUNDSSON ARKITEKT

Jón Guðmundsson 310851
 3299

VINNUSTOFA SUBURLANDSBRAUT 16

REYKJAVÍK

SÍMI 552 5055