



Samþykkt þann  
19 OKT. 2001


Byggingatulltrúinn í Hafnarfirði  
F.h. Kristján Þórarinnsson

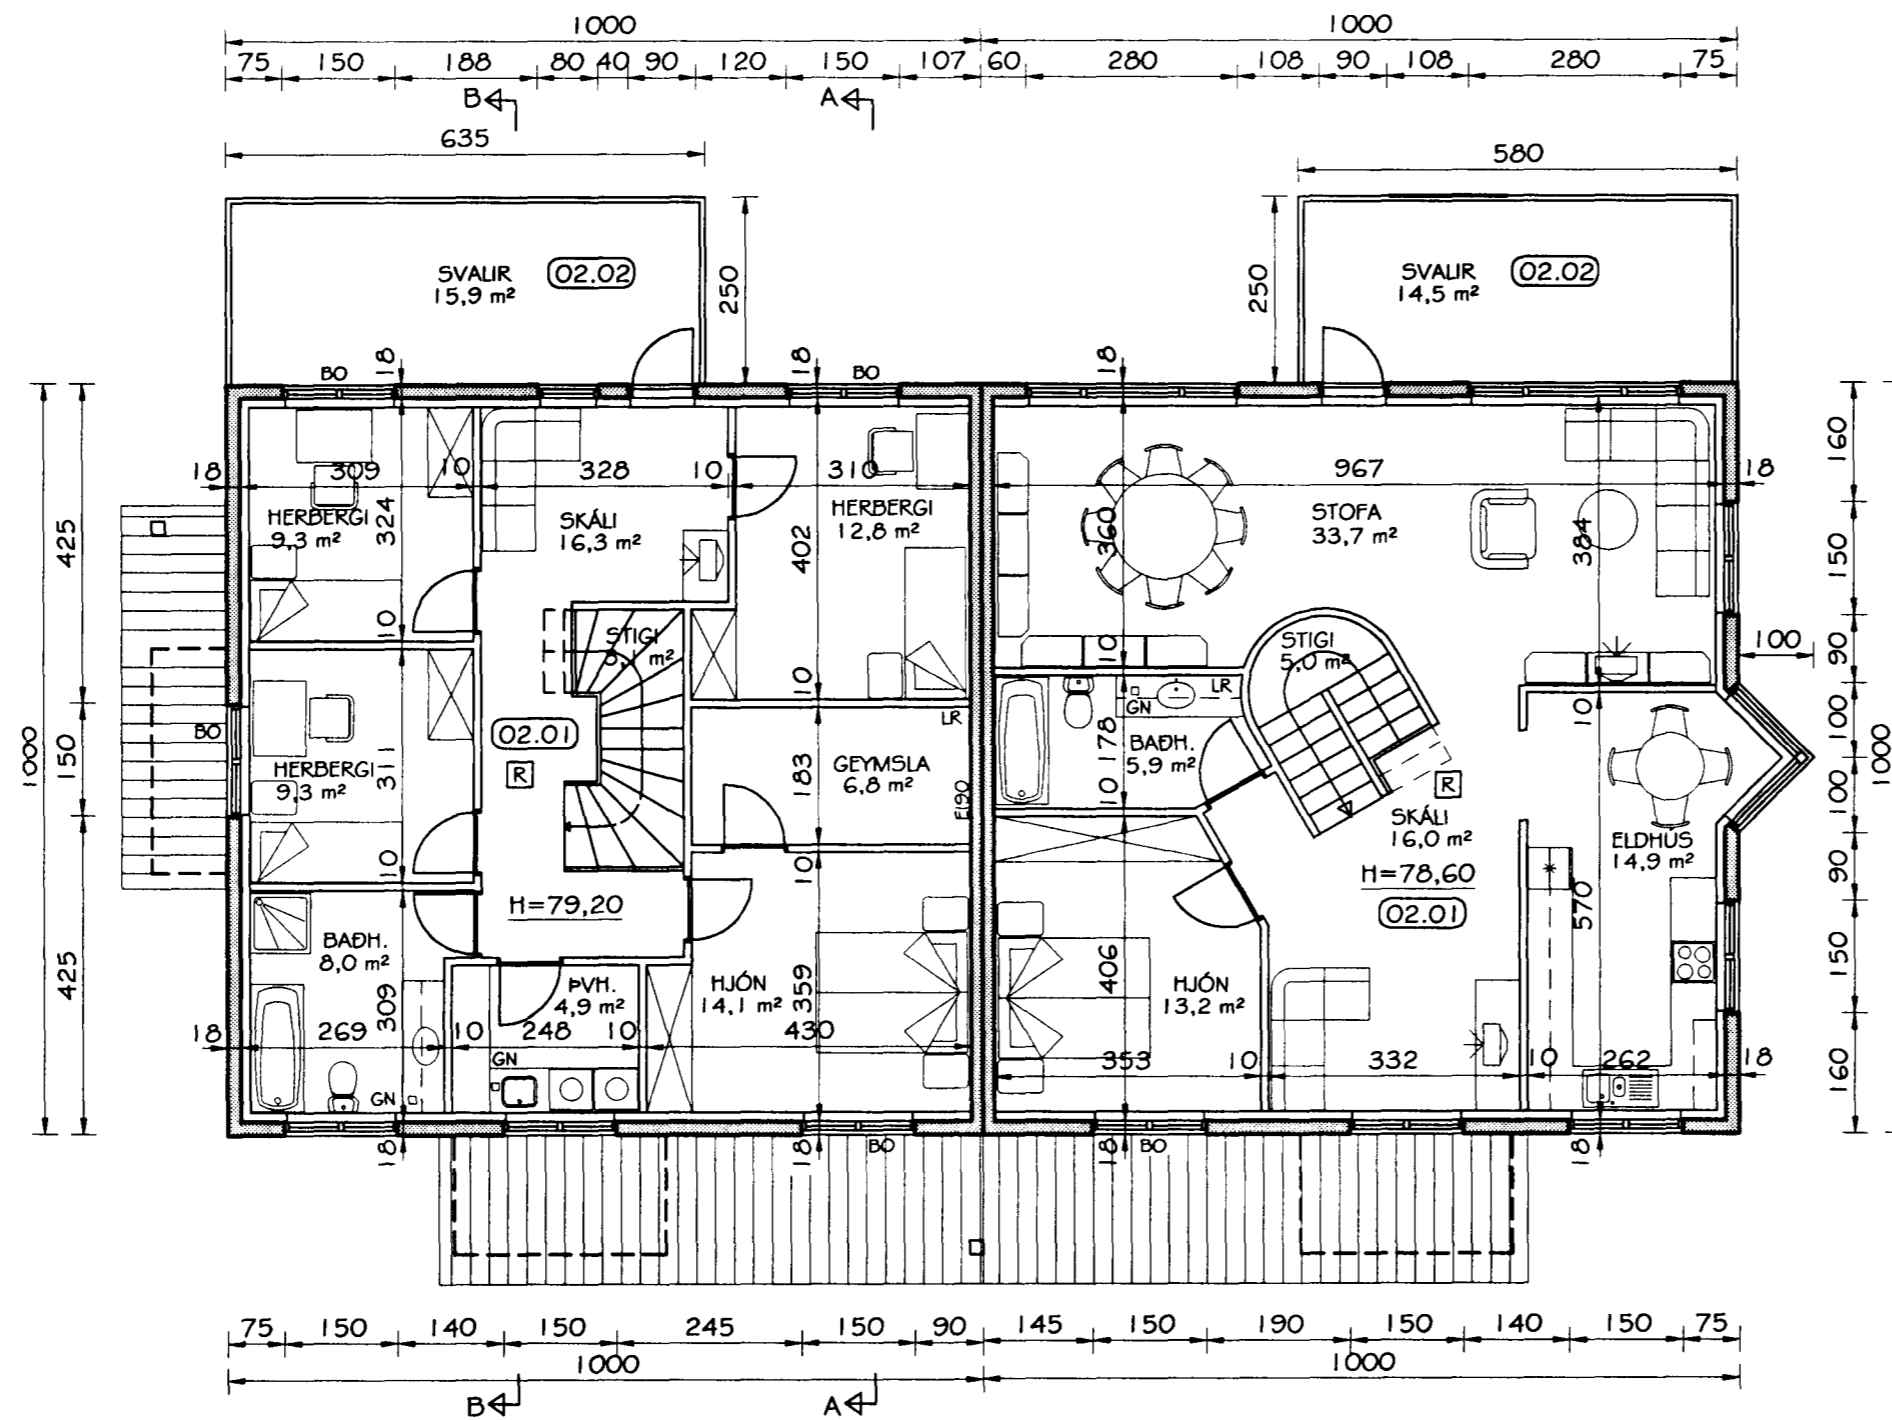

GRUNNMYND EFRÍ HÆÐAR  
MKV. 1:100

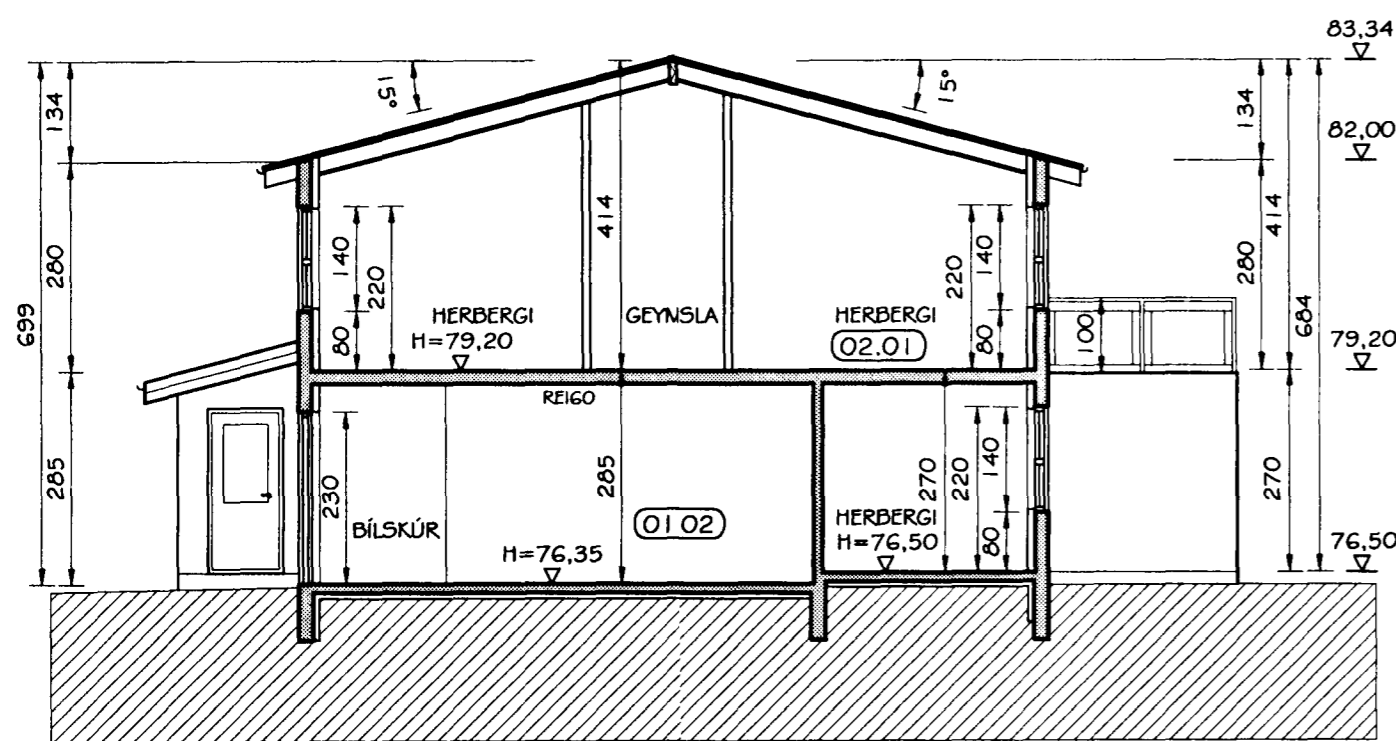

SNID A-A  
MKV. 1:100

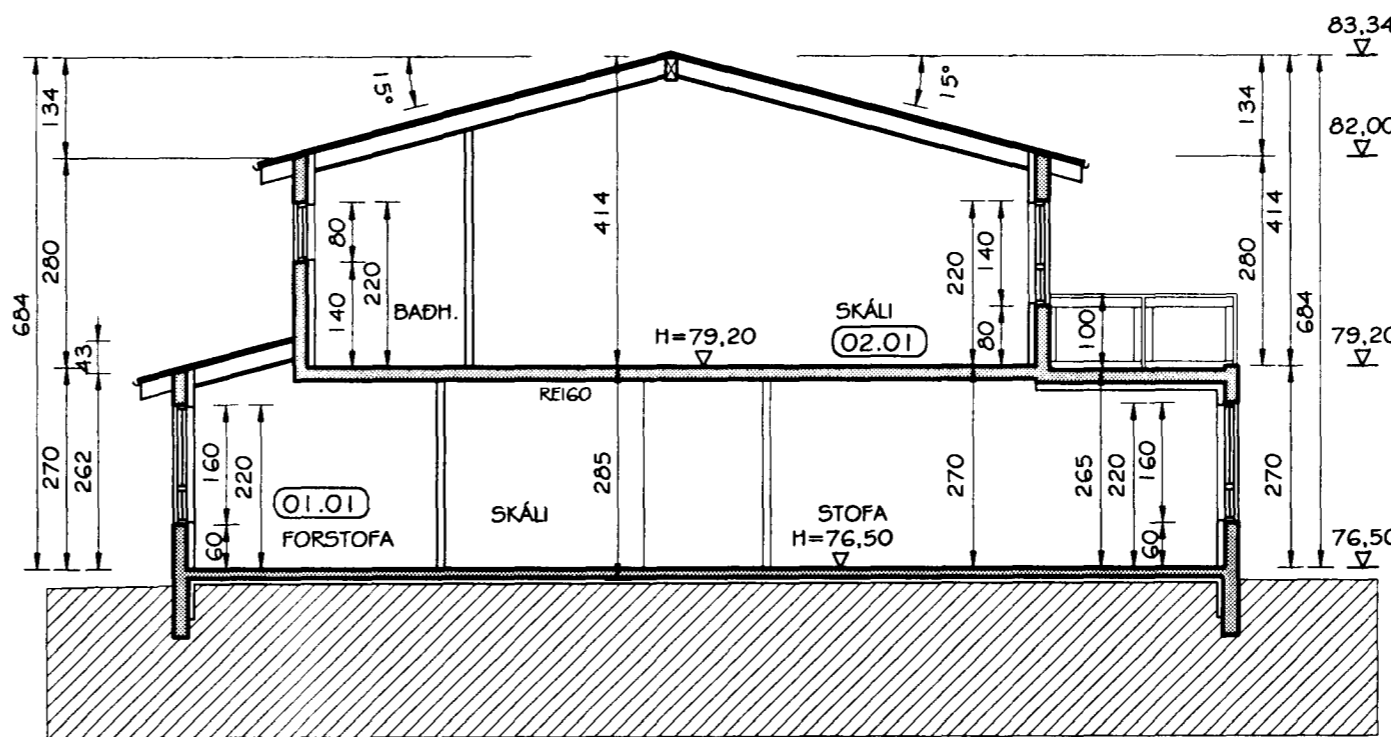

SNID B-B  
MKV. 1:100

Br. nr.	Dags.	Af.	Breyting
(A)	10.10.01	PF	innra skipul. breytt, gólfk. hækkaður um 40 sm
(B)			
(C)			
(D)			

**TEIKNISTOFAN  
TORGÍÐ**  
RÁÐGJÖF - HÖNNUN - EFTIRLIT

ÁRMOLI 36, 108 REYKJAVÍK, Sími 568-8866, FAX 568-8878  
Þorsteinn Friðbjólfsson, Magnús Þ. Guðmundsson,  
byggingatæknifræðingur, Innanhússarkitekt.  
Kt. 211055-5299 Kt. 240654-5559

**SVÖLUÁS 3 OG 5  
HAFNARFIRÐI**

Teikningarheiti: GRUNNMYND EFRÍ HÆÐAR  
SNID A-A, B-B

Dags. 07.06.2001, Kvarði 1:100

Hannað PF Teiknað HS/ÞBamp

Verknr. 01-809 Teikn.n. 103 Breyt.nr. A