



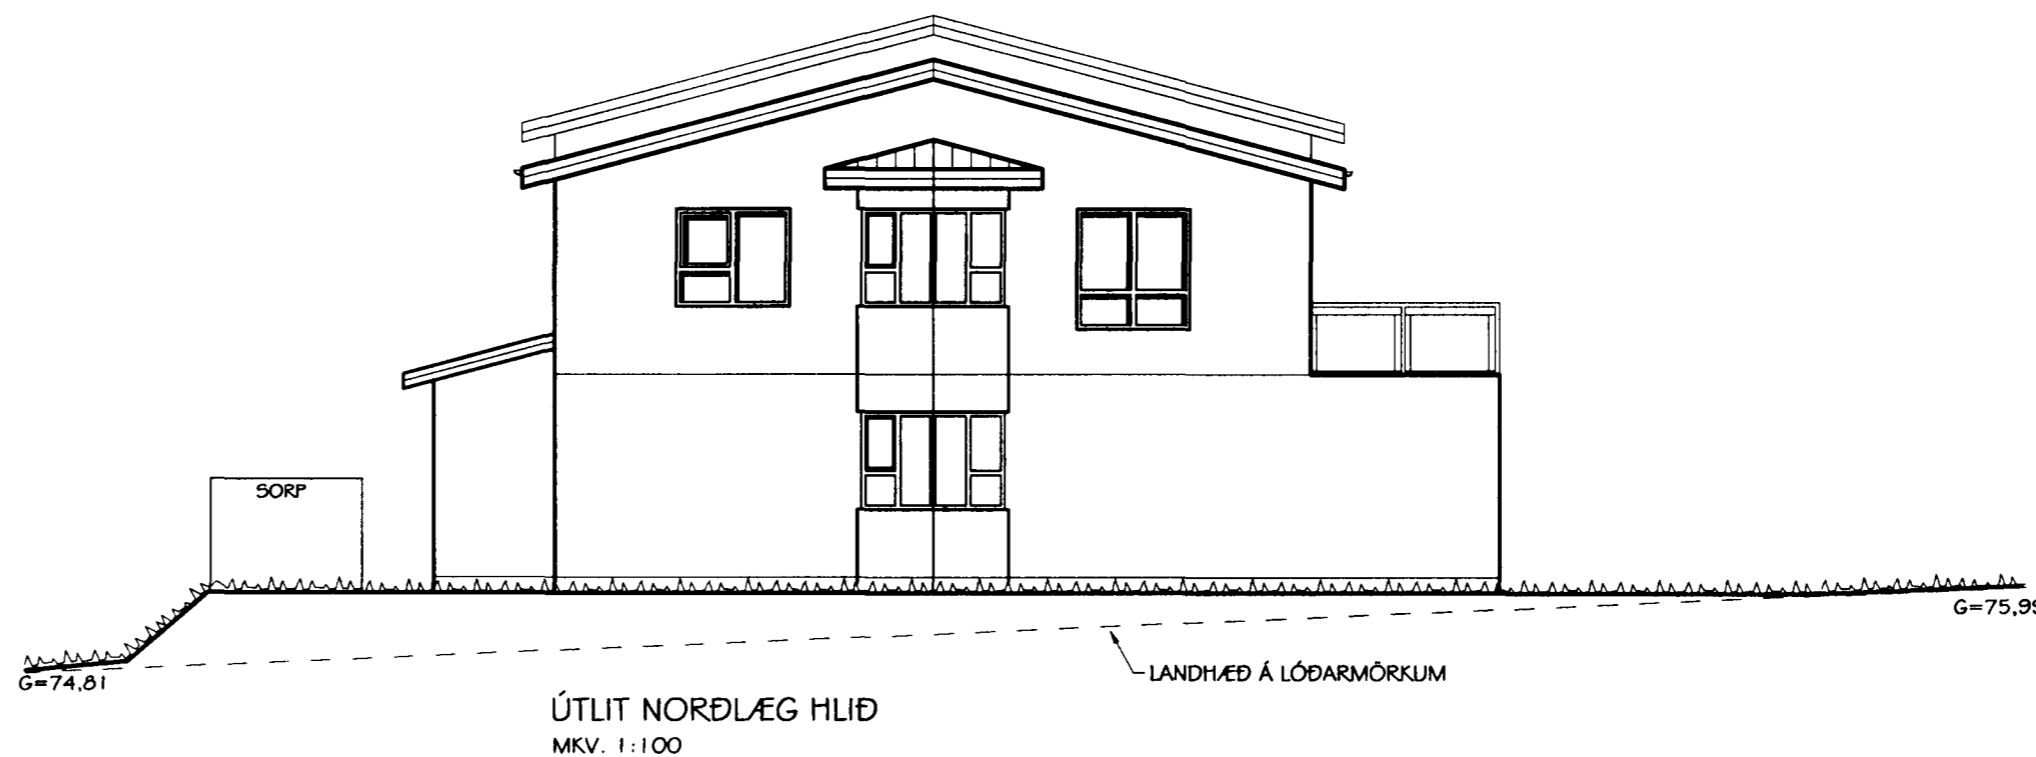

Samþykkt þann

19 OKT. 2001

Byggingatulltrúinn í Hafnarfirði
F.h Kristján Þórarinsson

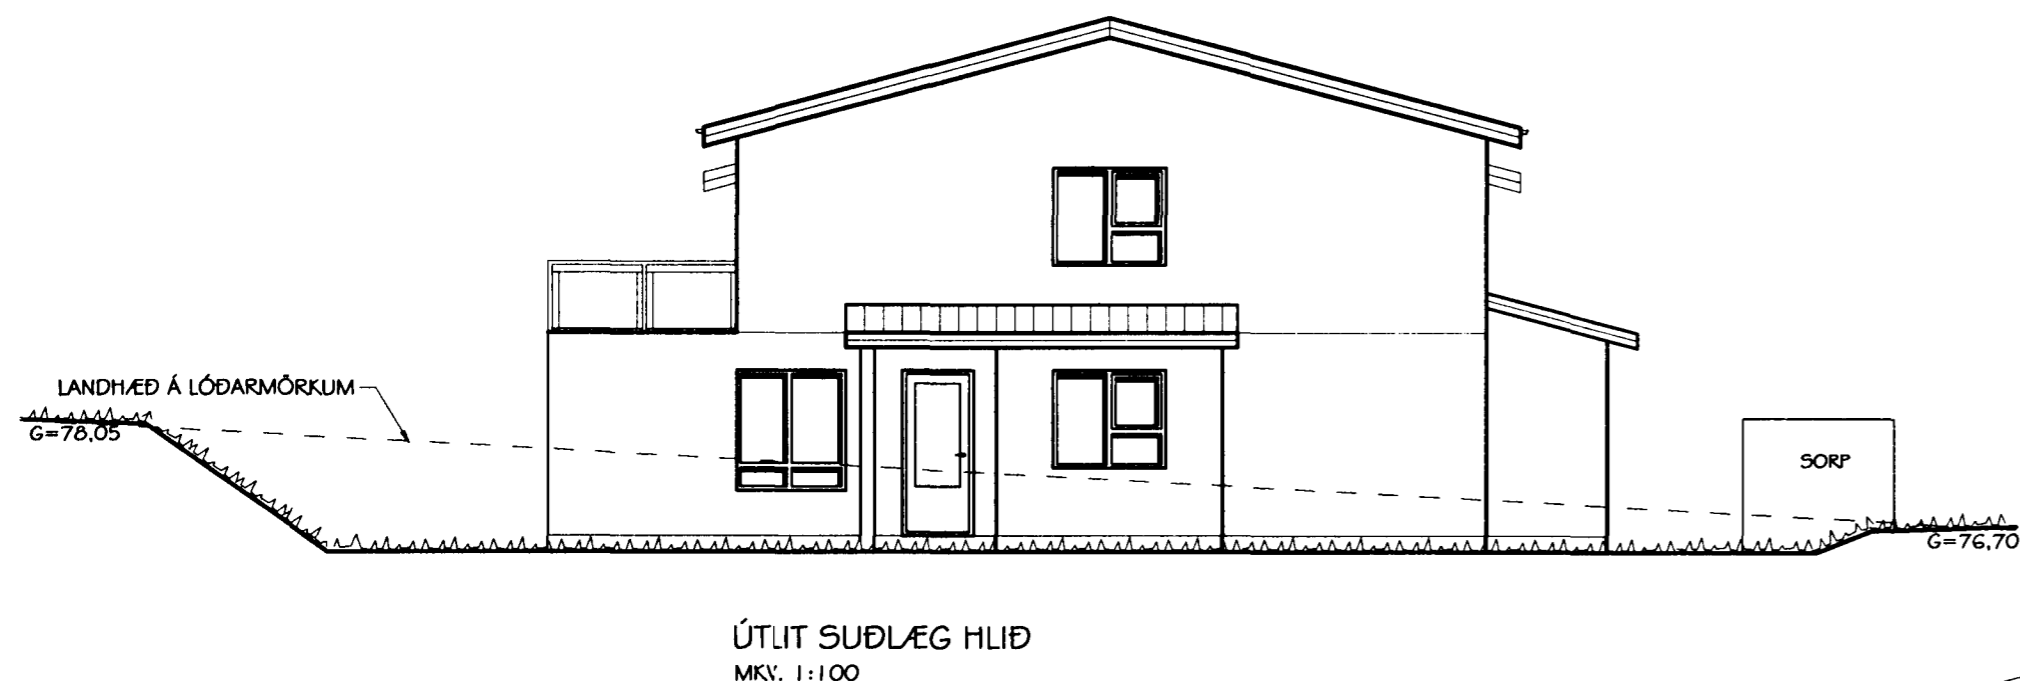

A: 10.10.2001.
Innra skipulagi og umfangi húss breytt.
gólfkóti hækkaður um 40 sm.

Br. nr.	Dags.	Af.	Breyting
(A)	10.10.01	PF	sjá að ofan.
(B)			
(C)			
(D)			

**TEIKNISTOFAN
TORGÍÐ**
RÁÐGJÖF - HÖNNUN - EFTIRLIT

ARMÚLI 36, 108 REYKJAVÍK, Sími 568-8866, FAX 568-8878
Þorsteinn Fróþjófsson, Magnús P. Guðmundsson,
byggingatæknifræðingur, innanhússarkitekt.
Kt. 211055-5299 Kt. 240654-5559

**SVÖLUÁS 3 OG 5
HAFNARFIRÐI**

Teikningarheiti: ÚTLITSMYNDIR

Dags. 07.06.2001. Kvarði 1:100

Hannað PF Teiknað HS/Þ&P

Verknr. 01-809 Teikn.nr. 104 Breyt.nr. A