UNDIRSTÖÐUR, GRUNNMYND. 1:50

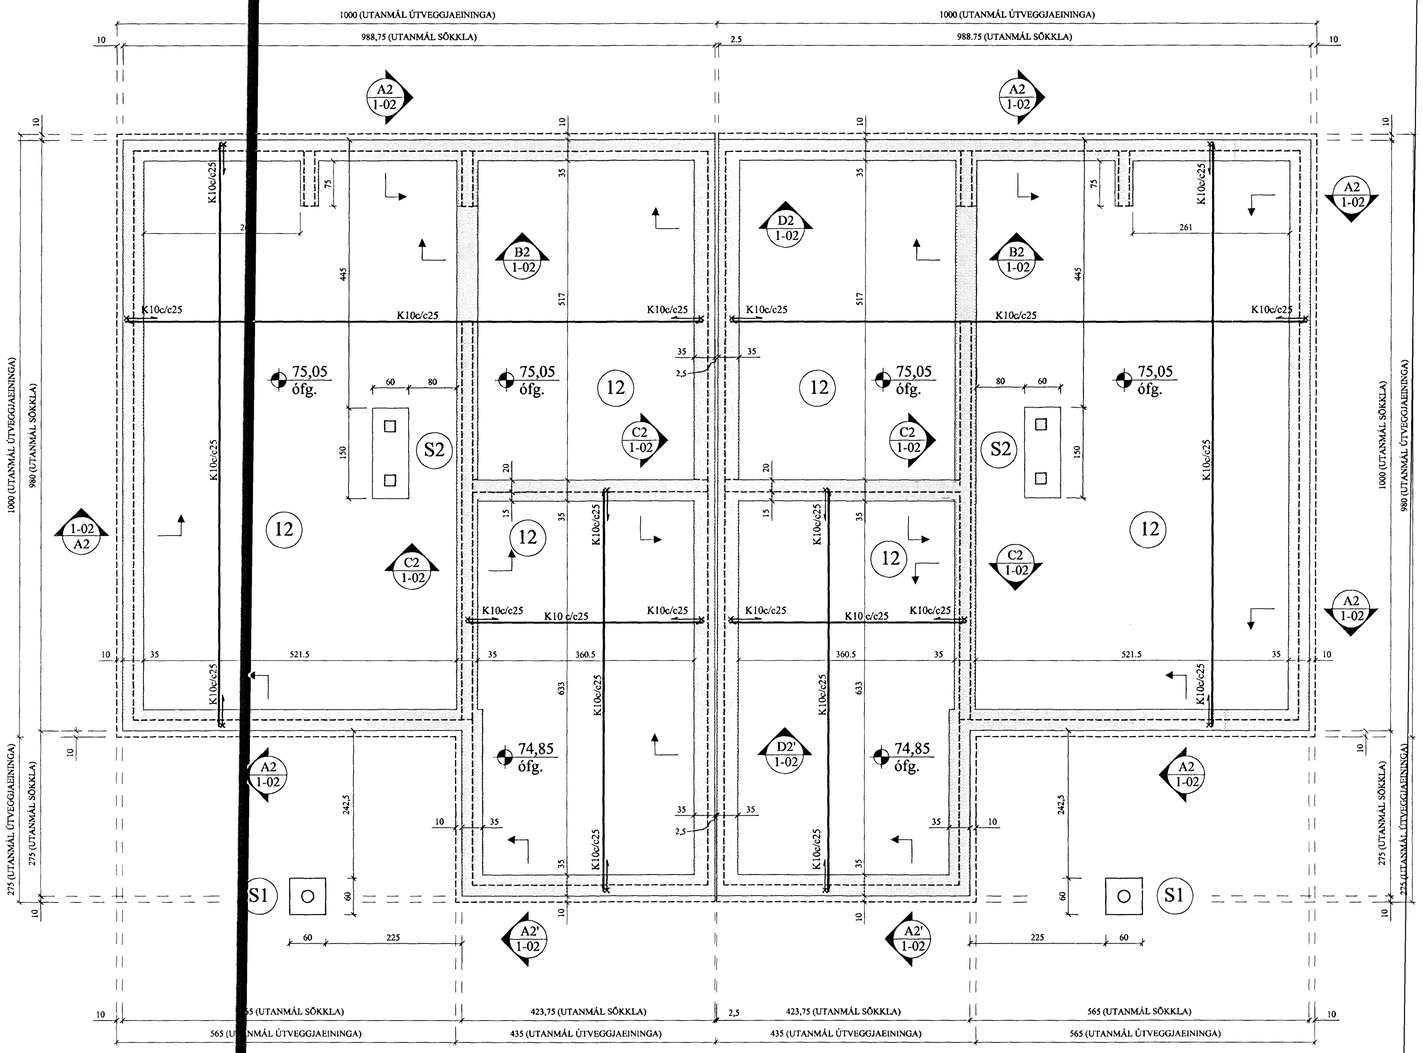

S1 1-02 SÚLA. 1:20

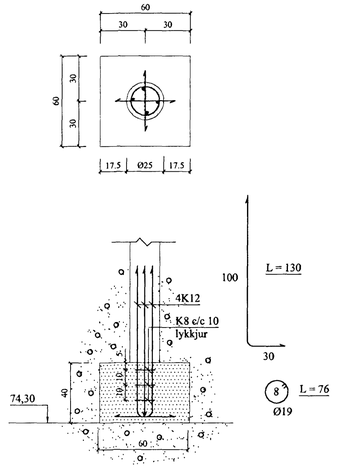

S2 1-02 SÚLA. 1:20

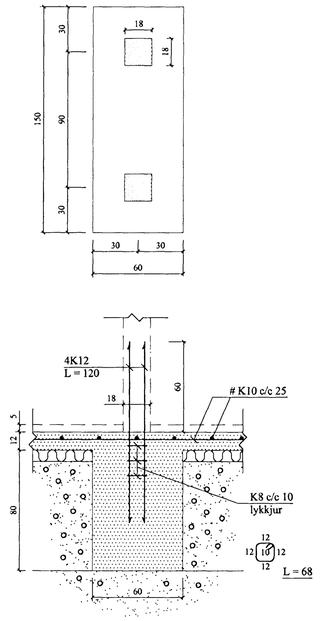

A2 1-02 SNIÐ. 1:20

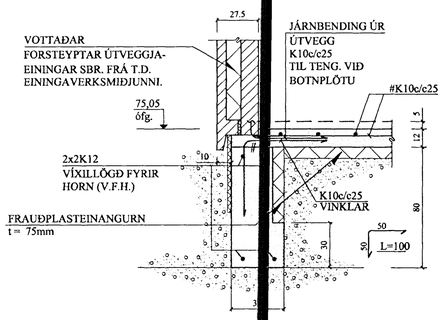

B2 1-02 SNIÐ. 1:20

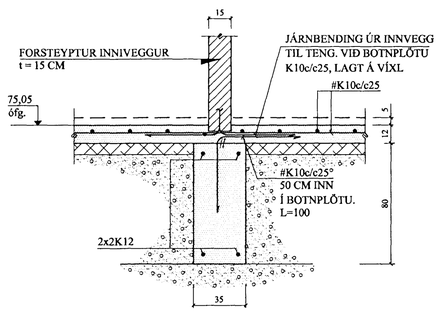

C2 1-02 SNIÐ. 1:20

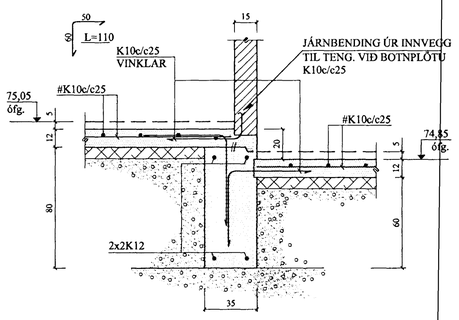

D2 1-02 SNIÐ. 1:20

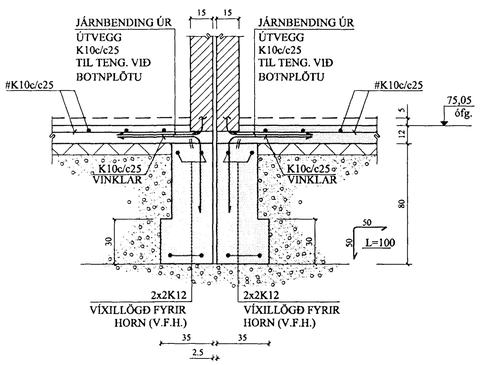

BREYTINGAR		

TILVÍSANIR:

SKÝRINGAR.....SJÁ TEIKN NR. 2-01

Samþykkt þann 27. NÓV. 2001
Byggingafulltrúinn í Hafnarfirði
F.h. Sigurbjartur Halldórsson

ATH:

Vanda skal til þjöppunar á fyllingu

E2 ≥ 120 MPa ; E2/E1 < 2,5

VERKTAKA ER HEIMILT AÐ NOTA Í BOTNPLÖTU K 189 BENDINET Í STAÐ HEFÐBUNDINNA BENDIJÁRNA.

Reikn.	Jón Kr.	SEPT. 2001	Útgefið:	1.10.2001
Teikn.	Jóhanna	SEPT. 2001	Kvarði:	1:50
Ath.				1:20
Samþ.				

SVÖLUÁS 30-32, Hafnarf.

Nr. 1-02

Verkhluti
UNDIRSTÖÐUR, GRUNNMYND OG SNIÐ.

JÓN KRISTJÁNSSON
BYGGINGARVERKFRÆÐINGUR FVFÍ
HVERFISGATA 76
101 REYKJAVÍK
SÍMI: 551-9820 GSM: 895-8921
Kt: 210754-4929
Netfang: jokris@itn.is