


SNID A-A IKY. 1:10

FRÁGANGUR ÞAKB
OG MÁLSEIÞINGAR
SJA SÉRTEIKN. ARK
TEKTS


36 mm ÚTLOFTUNARRÖR
(C/C20, SJA SÉRTEIKN. ARKITEKTS)

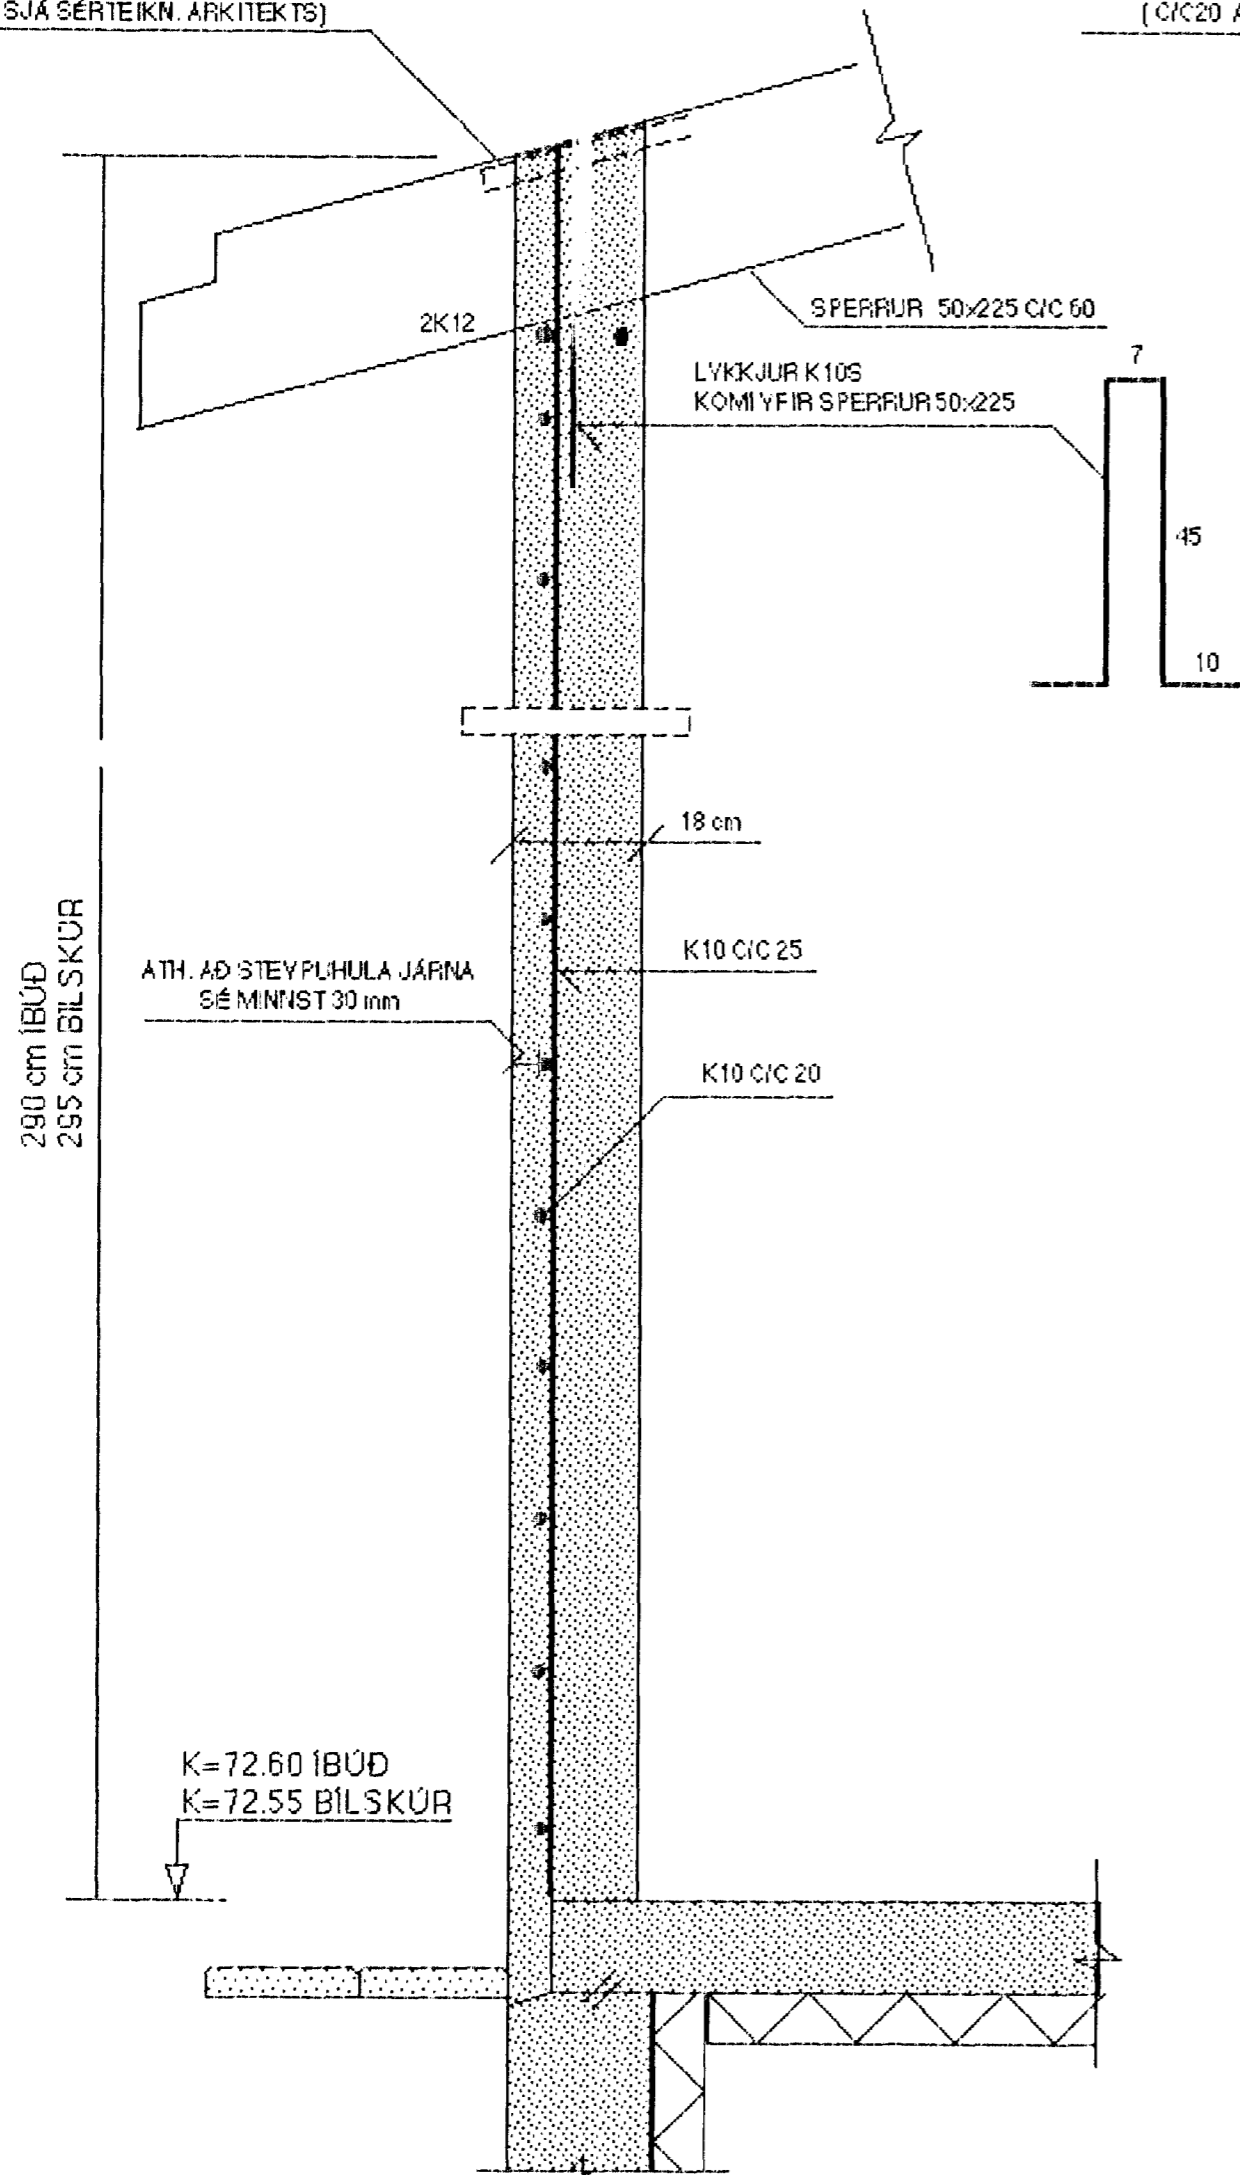

SNID (A)-(A) MKY. 1:10


FRÁGANGUR ÞAKB
OG MÁLSEIÞINGAR
SJA SÉRTEIKN. ARK
TEKTS

36 mm ÚTLOFTUNARRÖR
(C/C20 Á LANGHLIDUM)

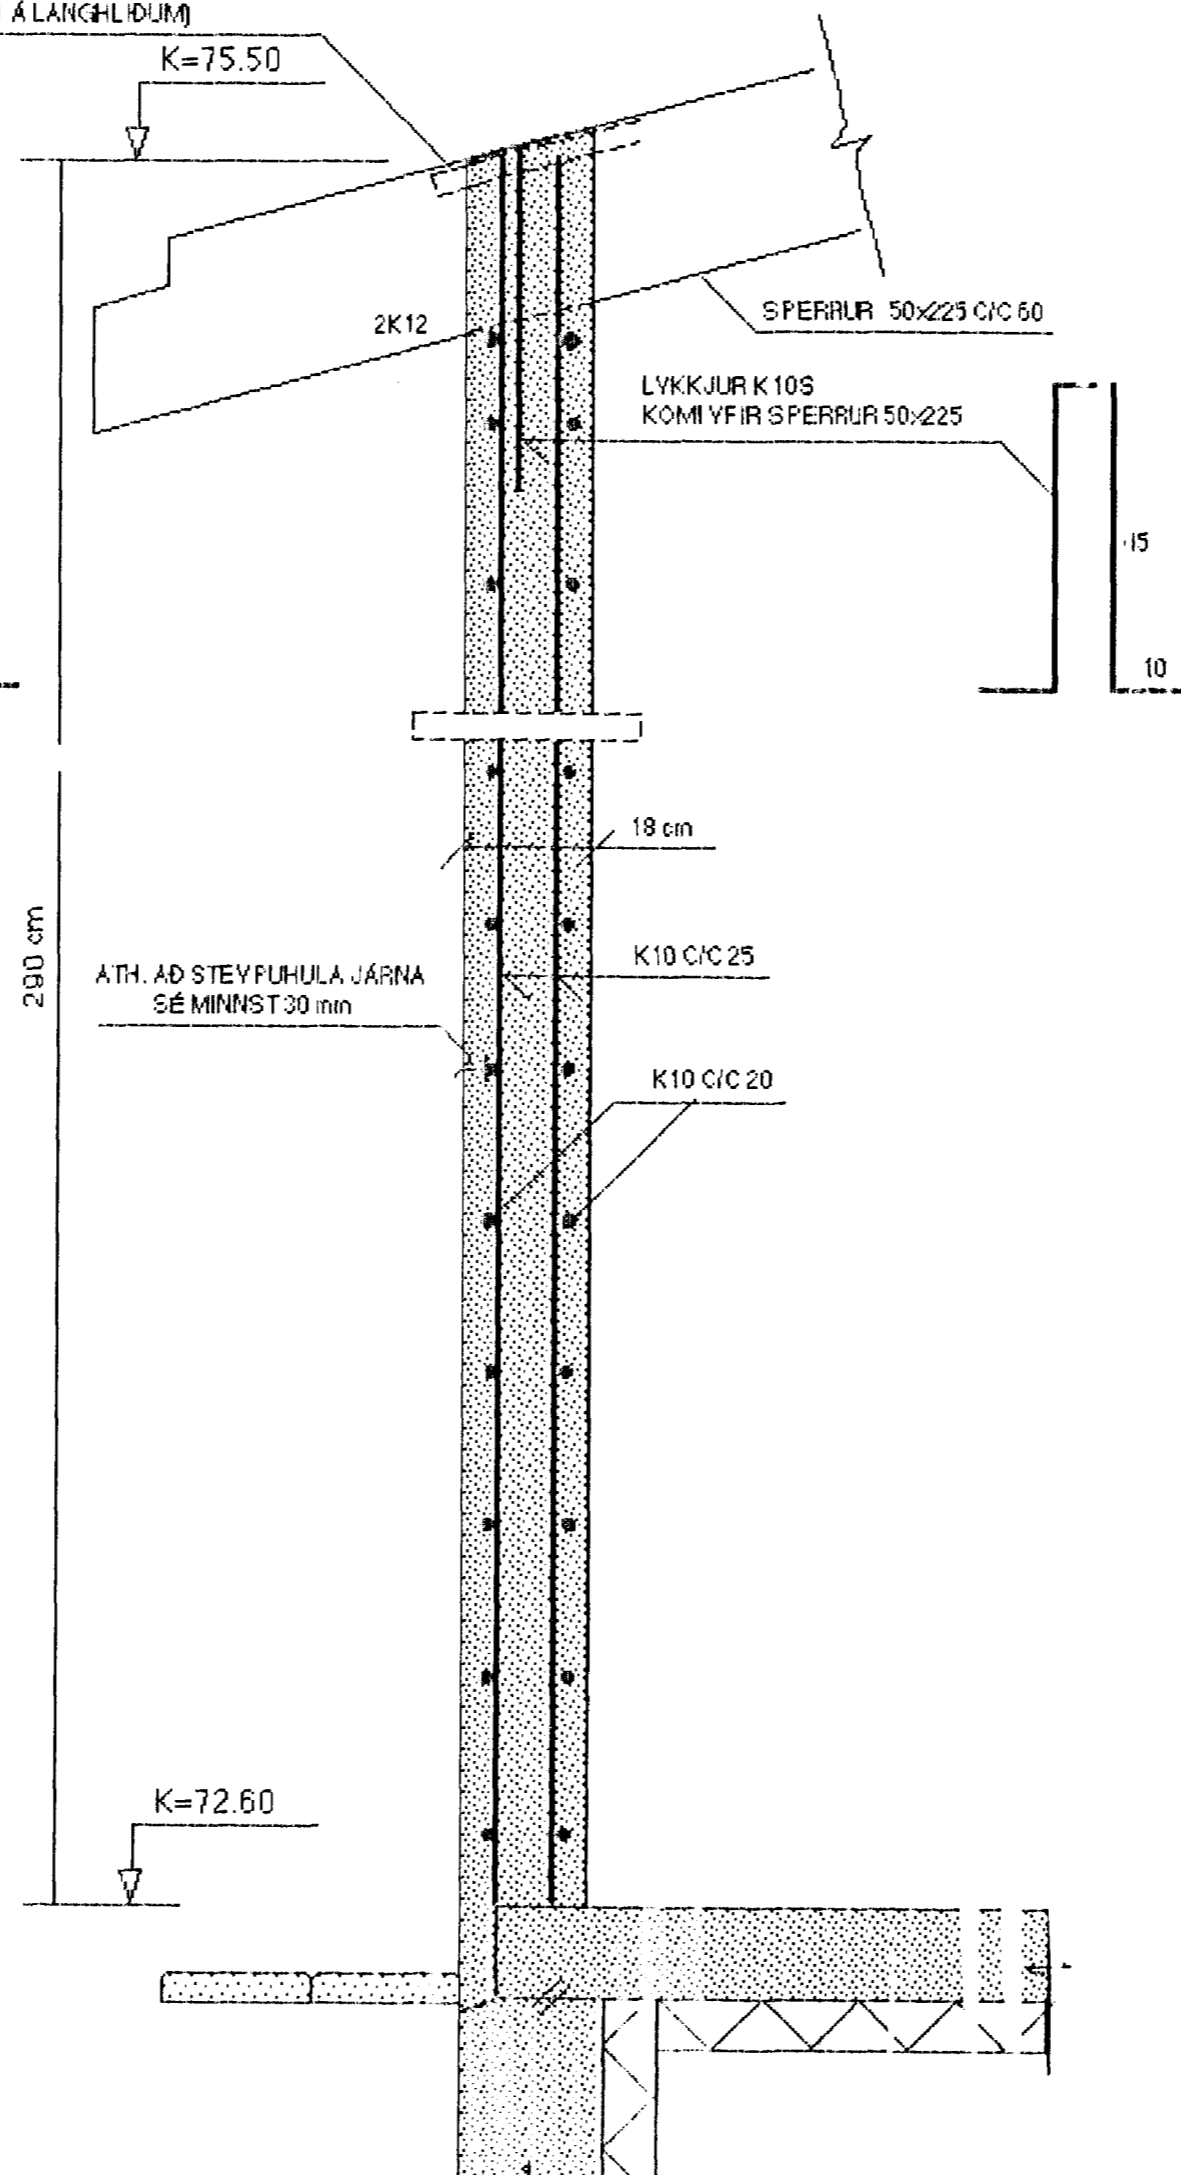

SNID B-B MKY. 1:10

36 mm ÚTLOFTUNARRÖR
(C/C20, SJA SÉRTEIKN. ARKITEKTS)

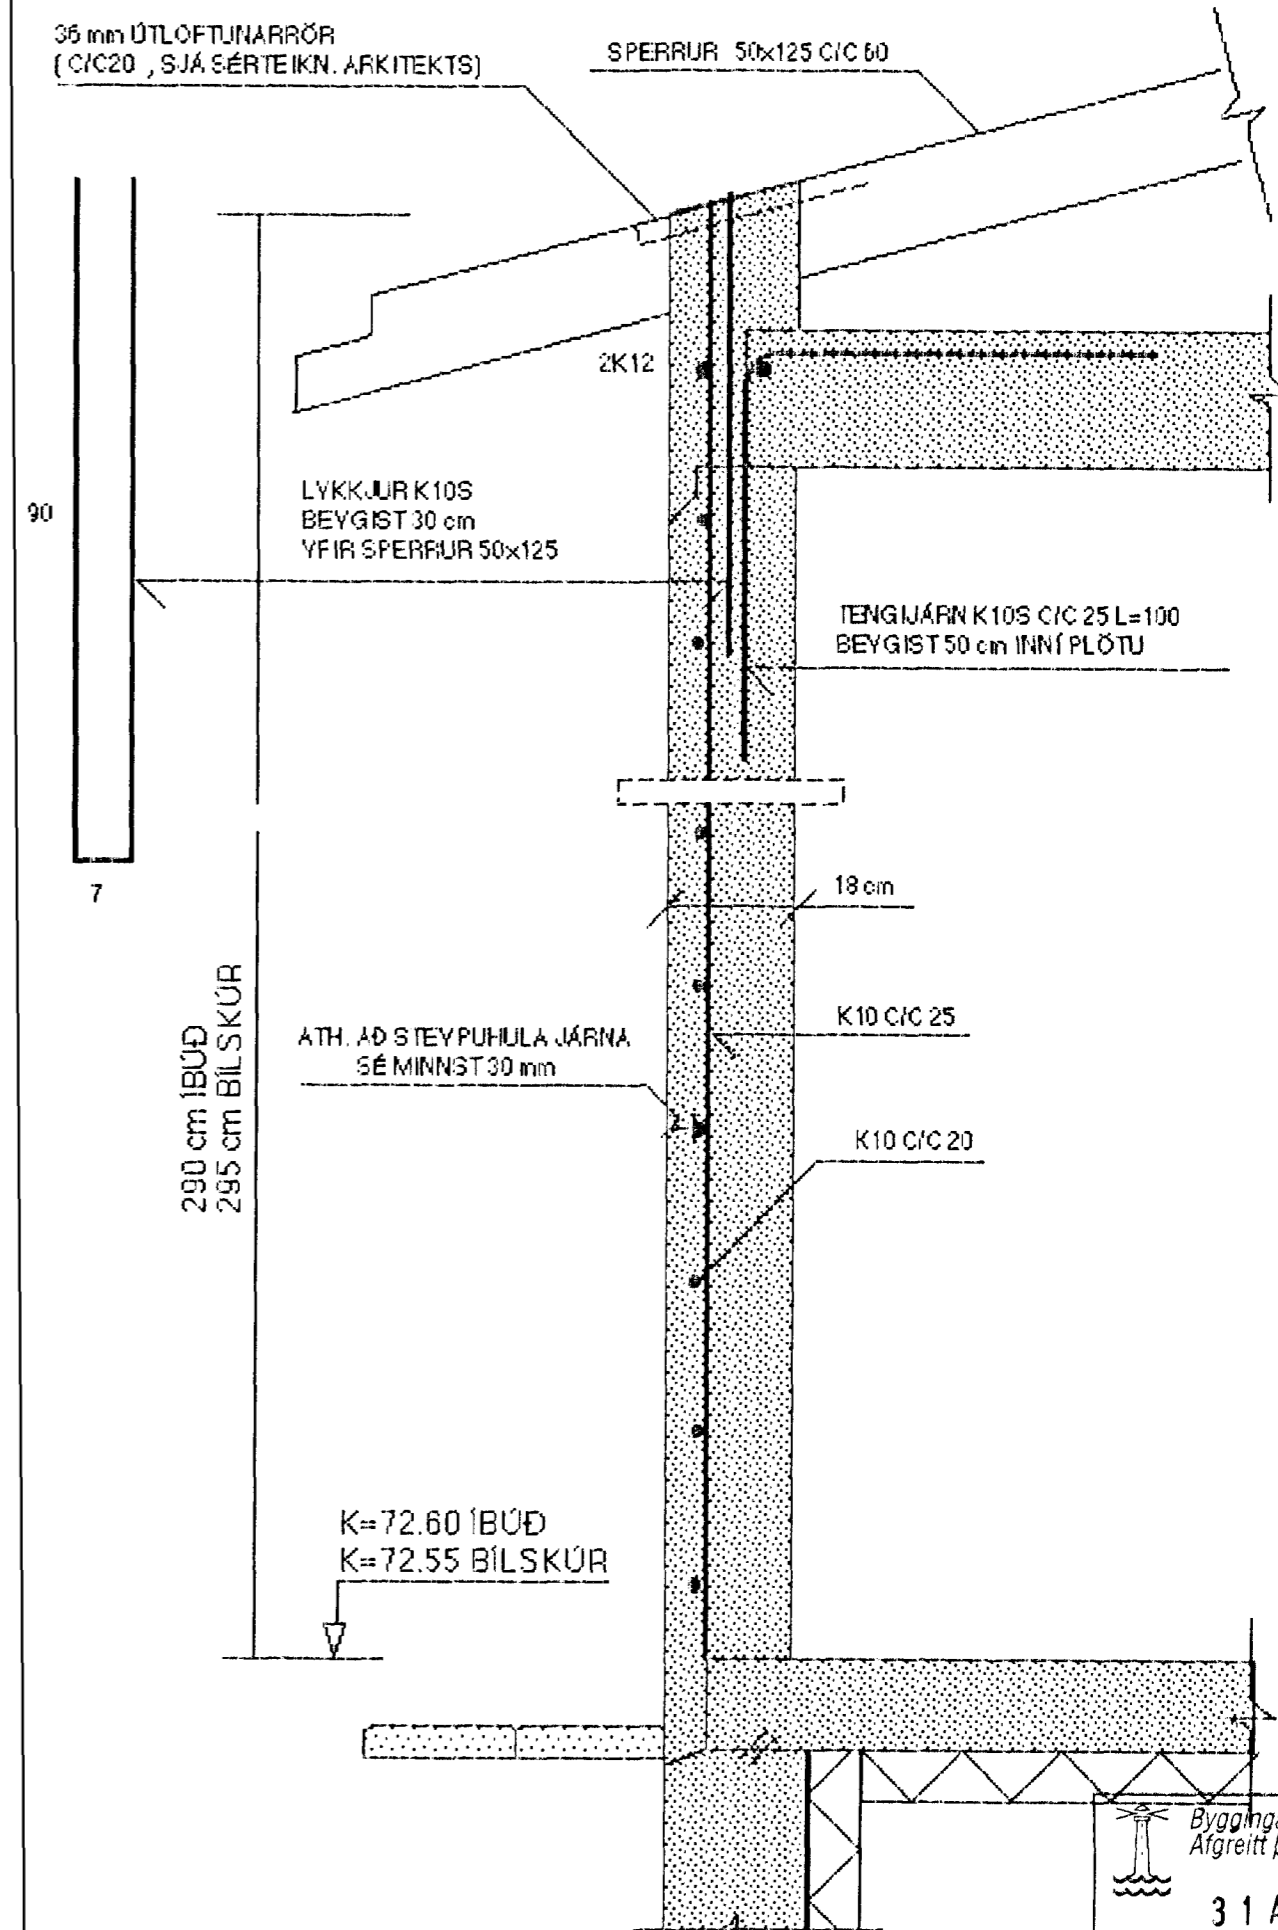

SJA SKÝRINGAR Á TEIKNINGU NR. 1.04

TEIKN. NR. 1.05	TV	TÆKNIYANGUR TÆKNIDJÓNUSTA
KVARDI: 1:10		HLÍÐASMÁRI 17 Í KÓPAVOGI
DAGS. AGÚST 2001		SÍMI: 564 22 44
HANNAÐ: M.G	VERKEFNI: SYÐLUÁS 34, HAFNARFIRÐI	
TEIKNAD: M.G	BURÐARVIRKI: SNID A-A, (A)-(A) OG B-B	
YFIRFARIÐ: <i>Magnús Gylfason</i>	MAGNÚS GYLFASON F.T.F.I	KT. 201251-4199