




SNID G-G MKV. 1:50

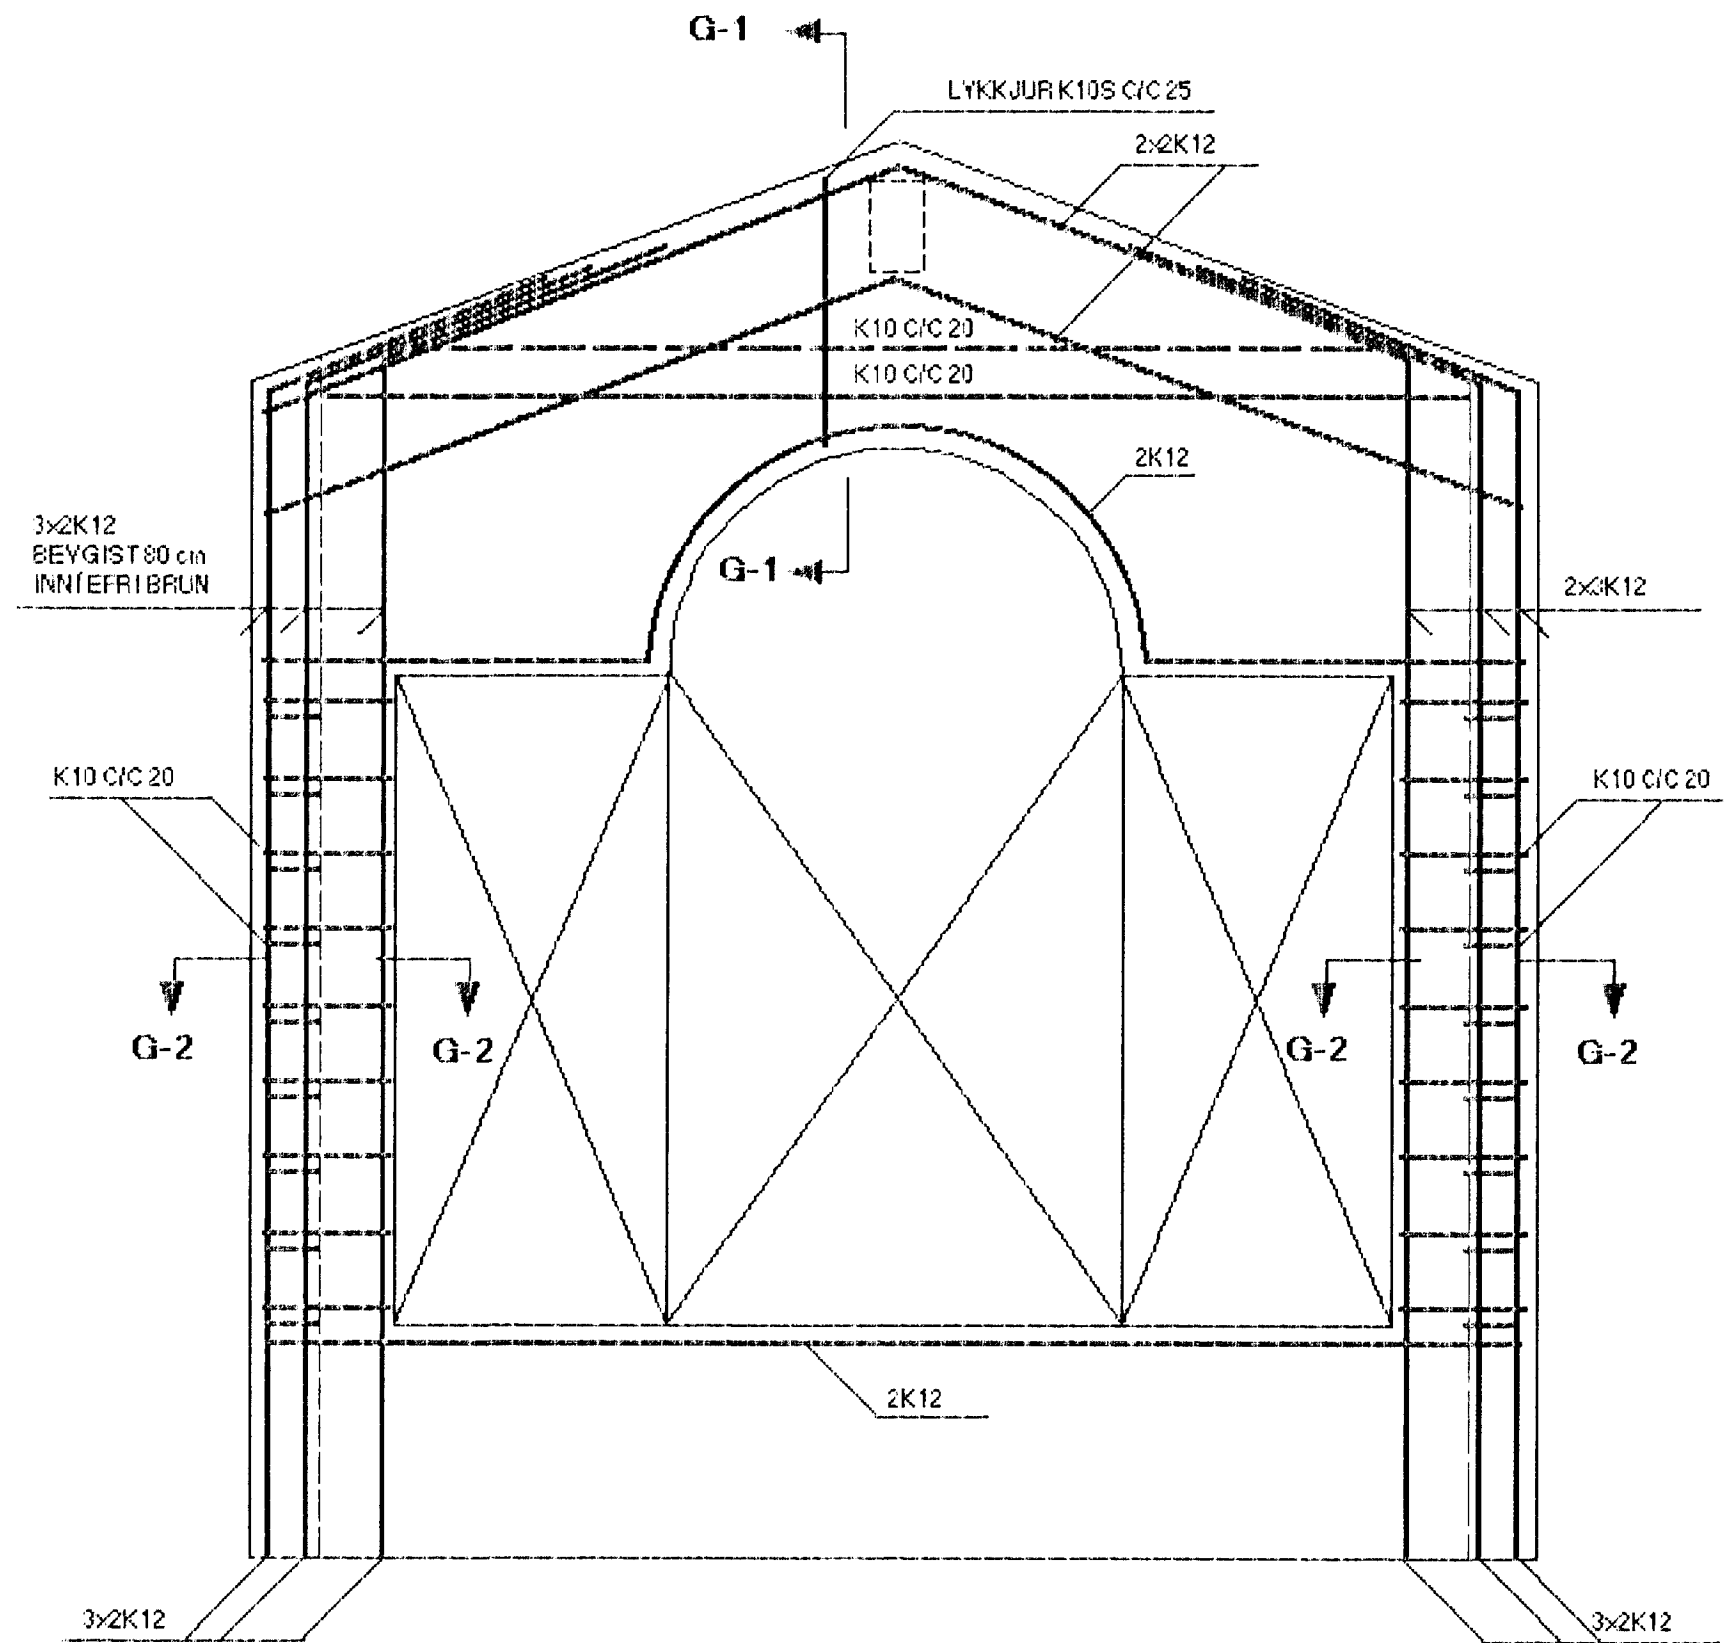

SNID G-1 MKV. 1:10

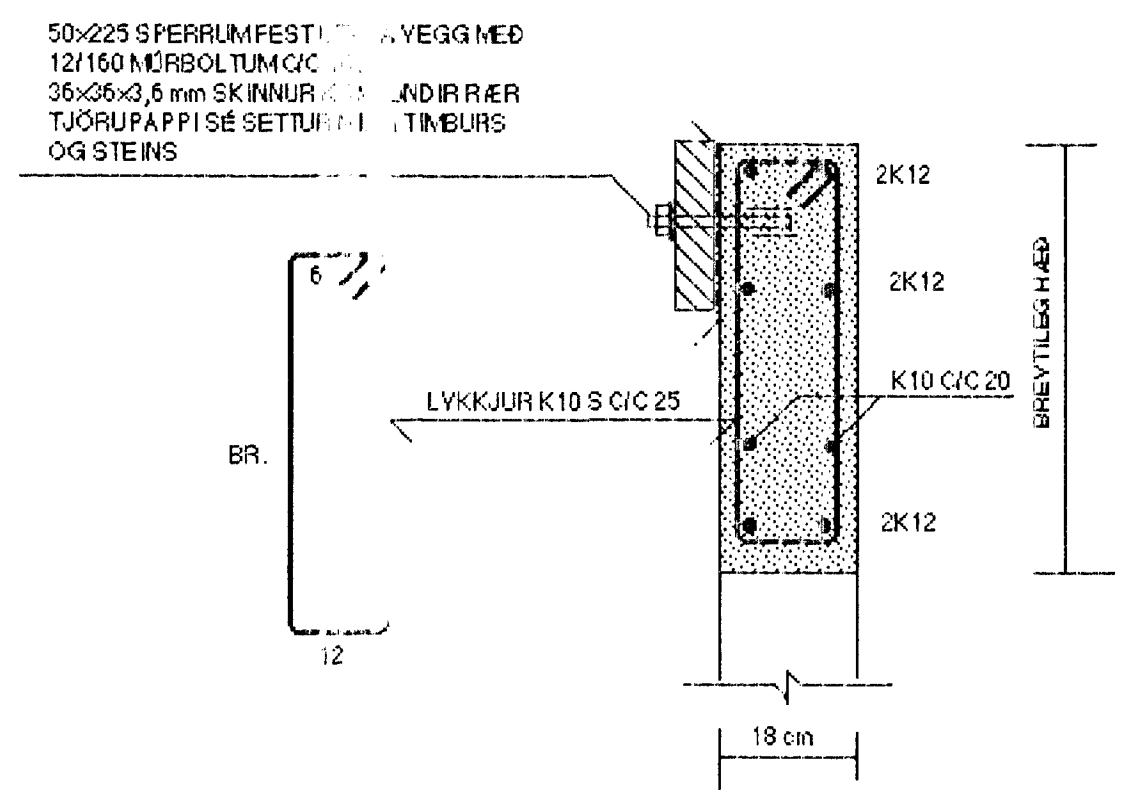

SNID G-2 MKV. 1:10

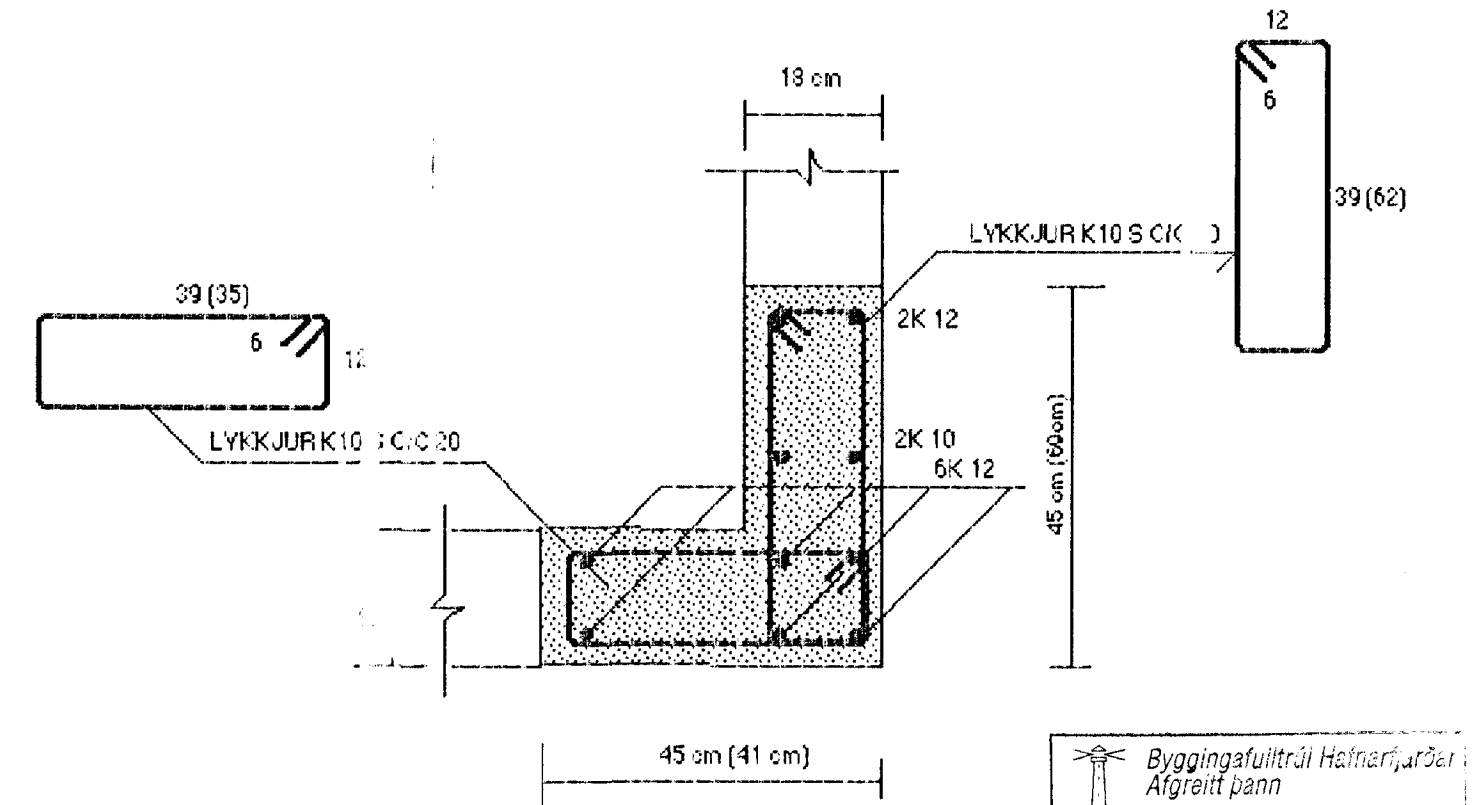

Byggingaútráð Hafnarfjarðar  
Afgreitt þann  
31 AUG. 2001  
VG

SJÁ SKÝRINGAR Á TEIKNINGU NR. 1.04

TEIKNINGUR NR. 1.07	TV	TÆKNIYANGUR TÆKNI JÓNUSTA HLÍÐASMÁRI 17 Í KÓPAVOGI SÍMI: 564 22 44
KY. REIÐ: 1.10		
DAÐ S. ÁGÚST 2001	VERKEFNI: SYÐLUÁS 34, HAFNARFJARÐI	
HAFNAÐ: M.G	BURÐARVIRKI: SNID G-G	
TEIKNARMAÐUR: M.G	MAGNÚS GYLFASSON F.T.F.I KT. 201251-4199	