
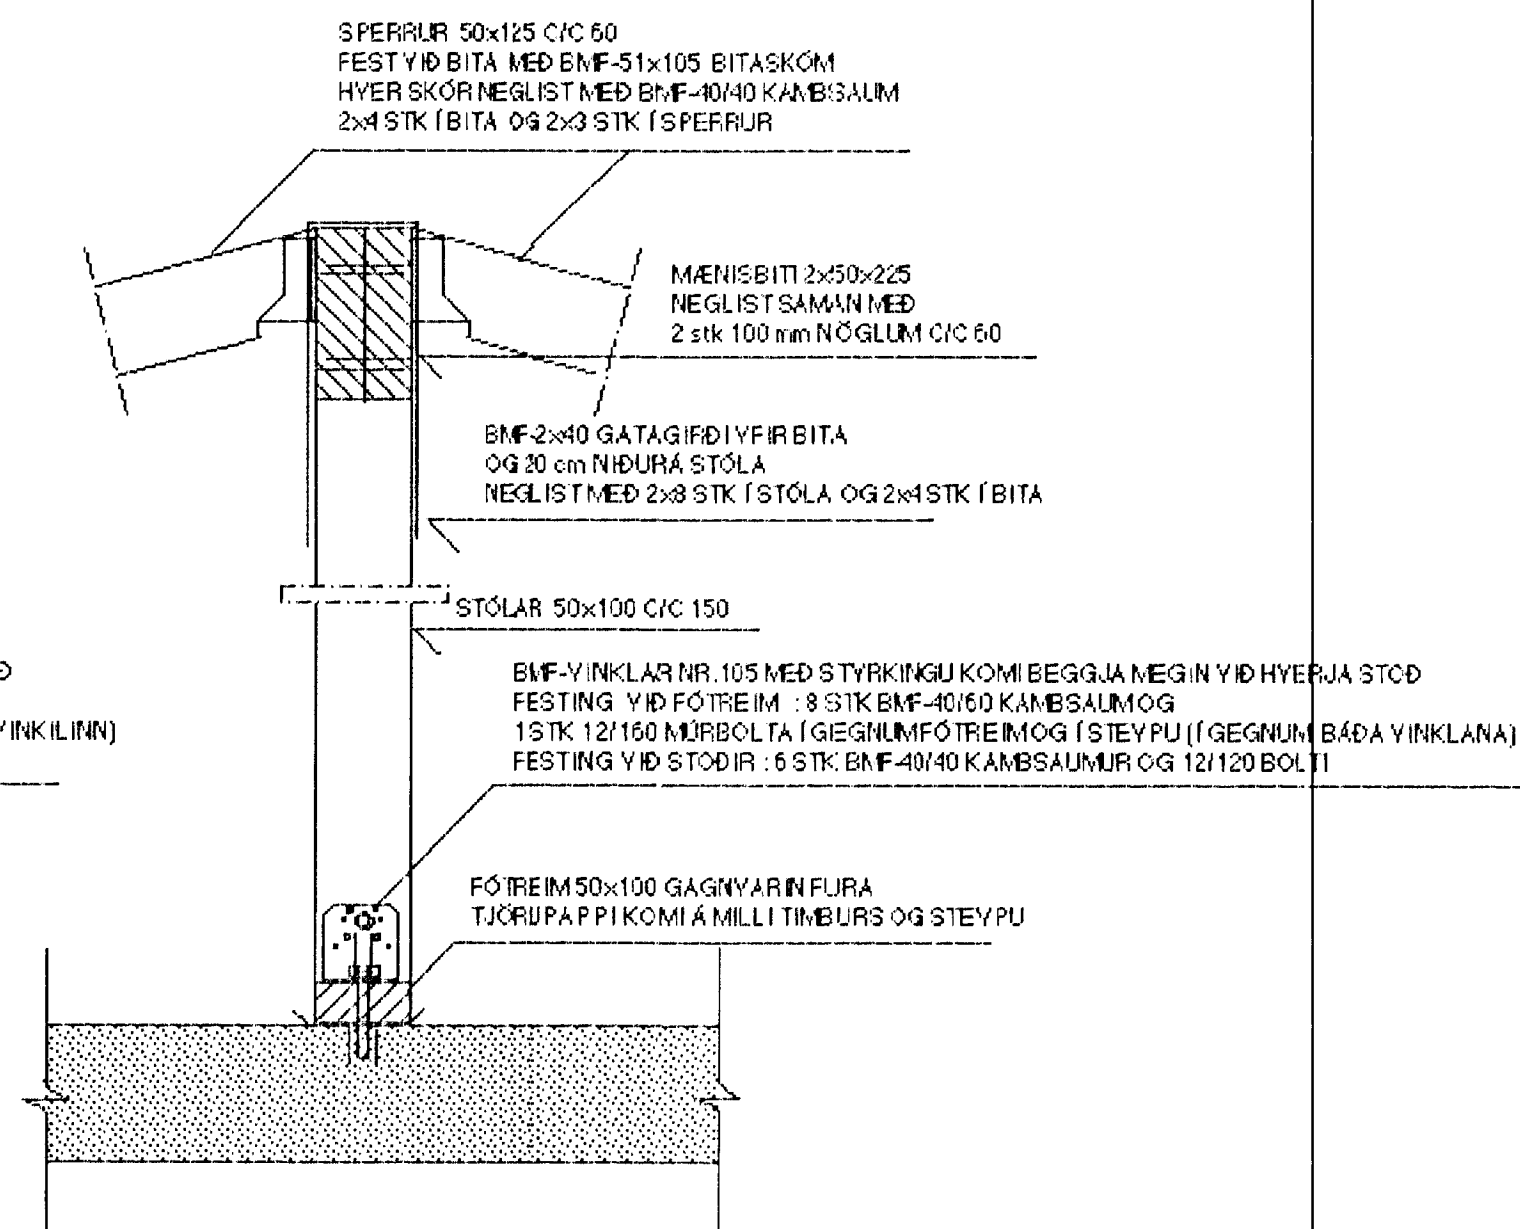


SNID 15-15 : MKY. 1:10

SNID 16-16 : MKY. 1:10

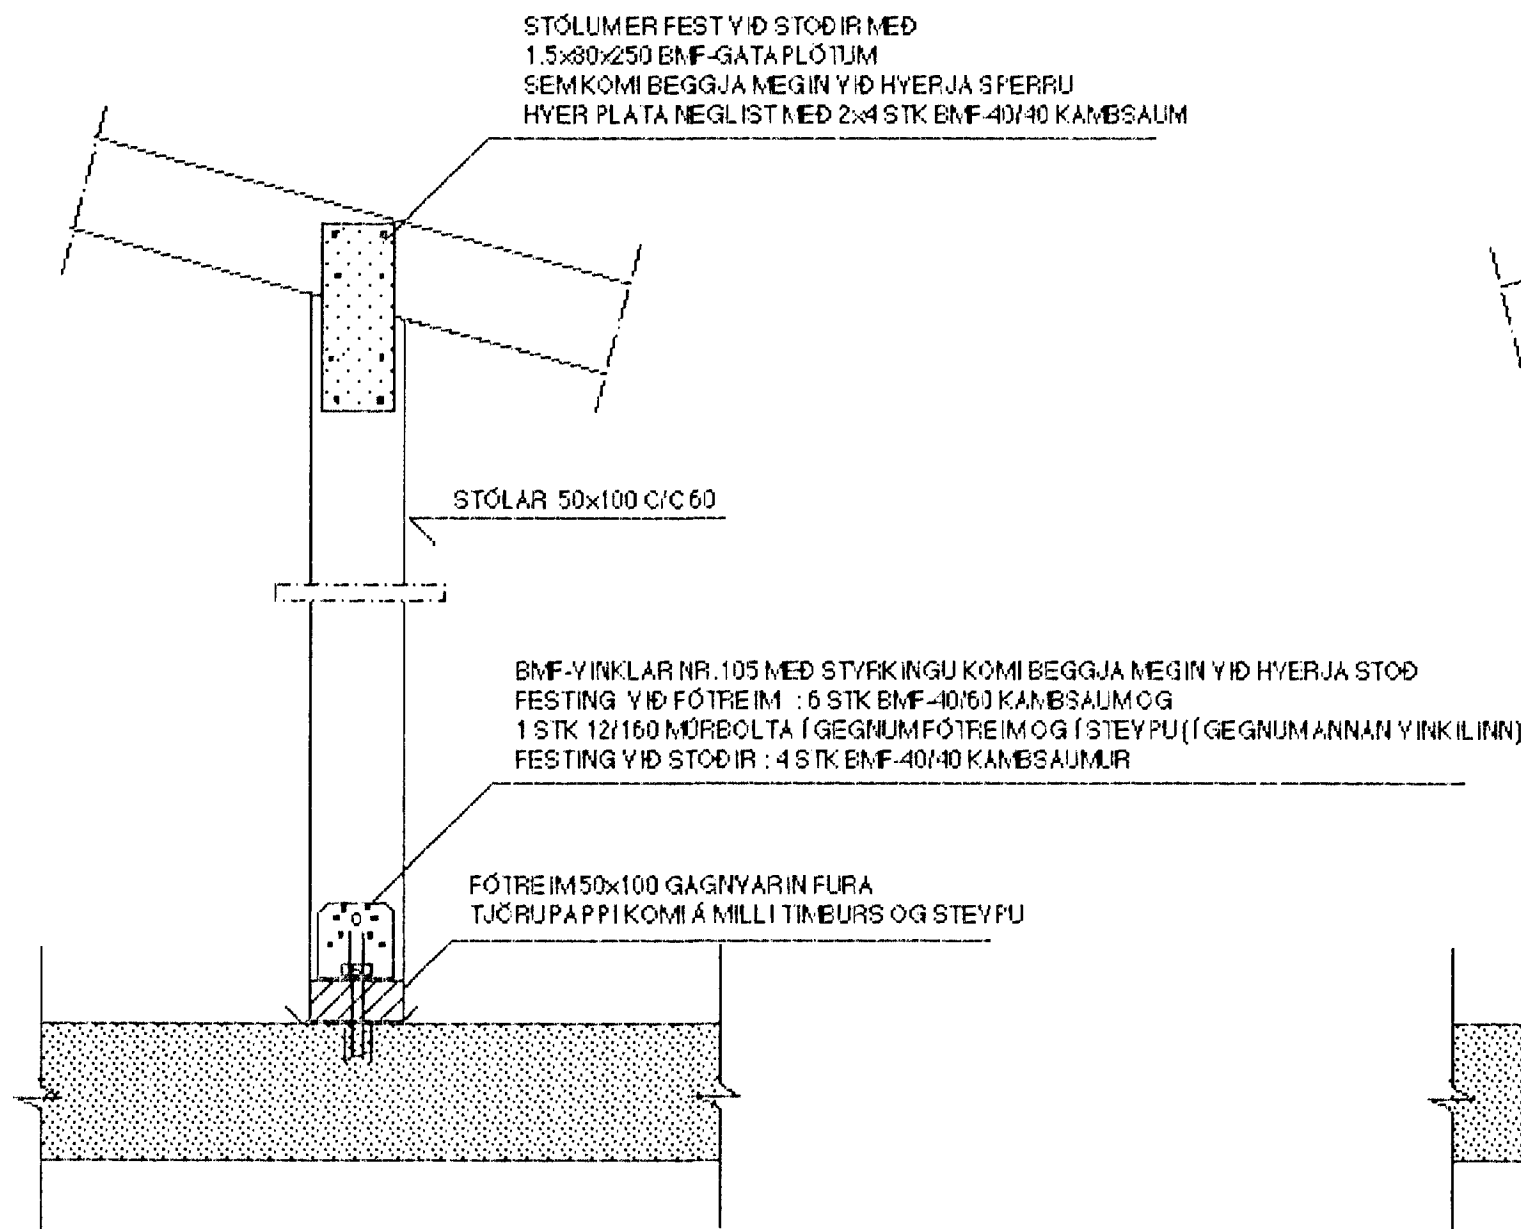

Byggingafultrúi Hafnarfjarðar
Afgreitt þann
31 AUG. 2001
VG

SJÁ SKÝRINGAR Á TEIKNINGU NR. 1.10.

TEKN.NR. 1.15	TV	TÆKNIYANGUR TÆKNIÞJÓNUSTA HLÍÐASMÁRI 17 Í KÓPAVOGI SÍMI: 564 22 44
KYRÐI: 1:10		
DAGS.: AGÚST 2001		
HANNAÐ: M.G	YERKEFNI: SVÓLUÁS 34, HAFNARFIRÐI	
TEIKNAD: M.G	BURÐARVIRKI: SNID 15-15 OG 16-16	
YFIRFARIÐ: <i>Magnús Gylfason</i>	MAGNÚS GYLFASON T.F.I KT. 201251-4199	