



SNID A-A

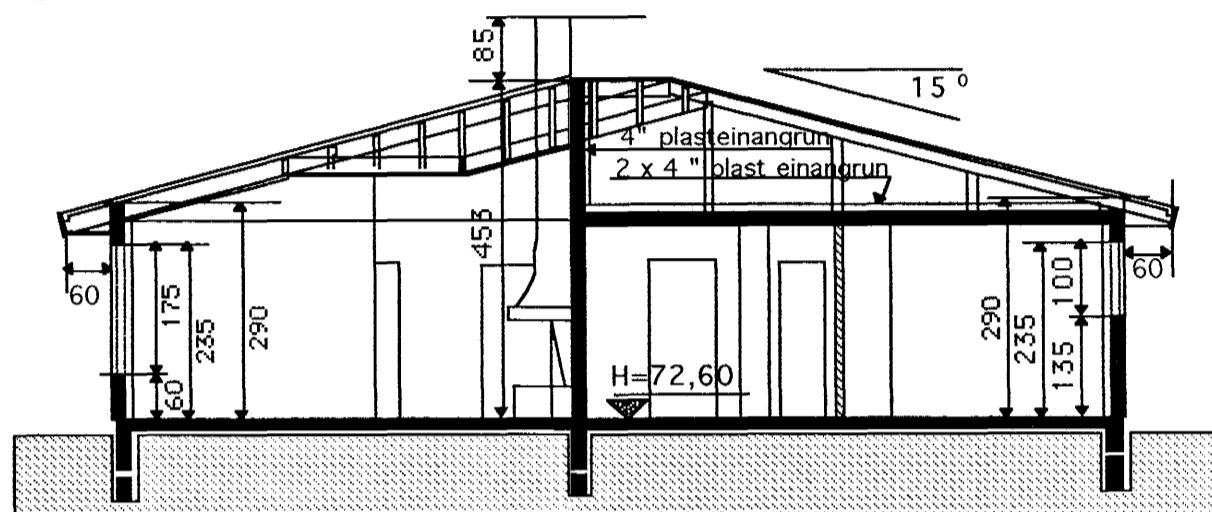

SNID B-B

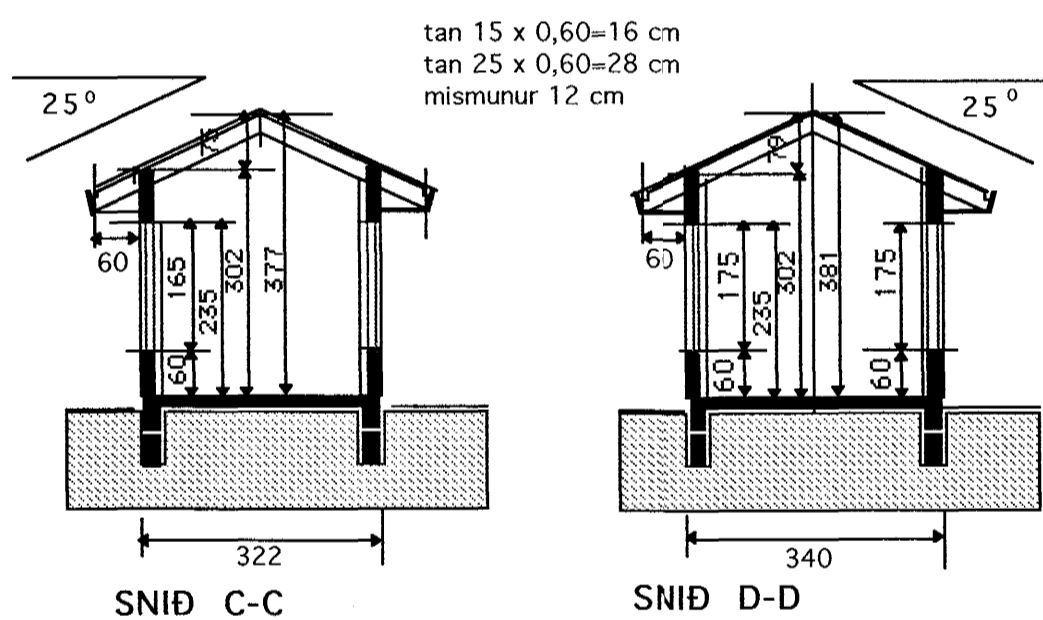


tan 15 x 0,60=16 cm
tan 25 x 0,60=28 cm
mismunur 12 cm

SNID C-C

SNID D-D

AFSTÖÐUMYND 1:500

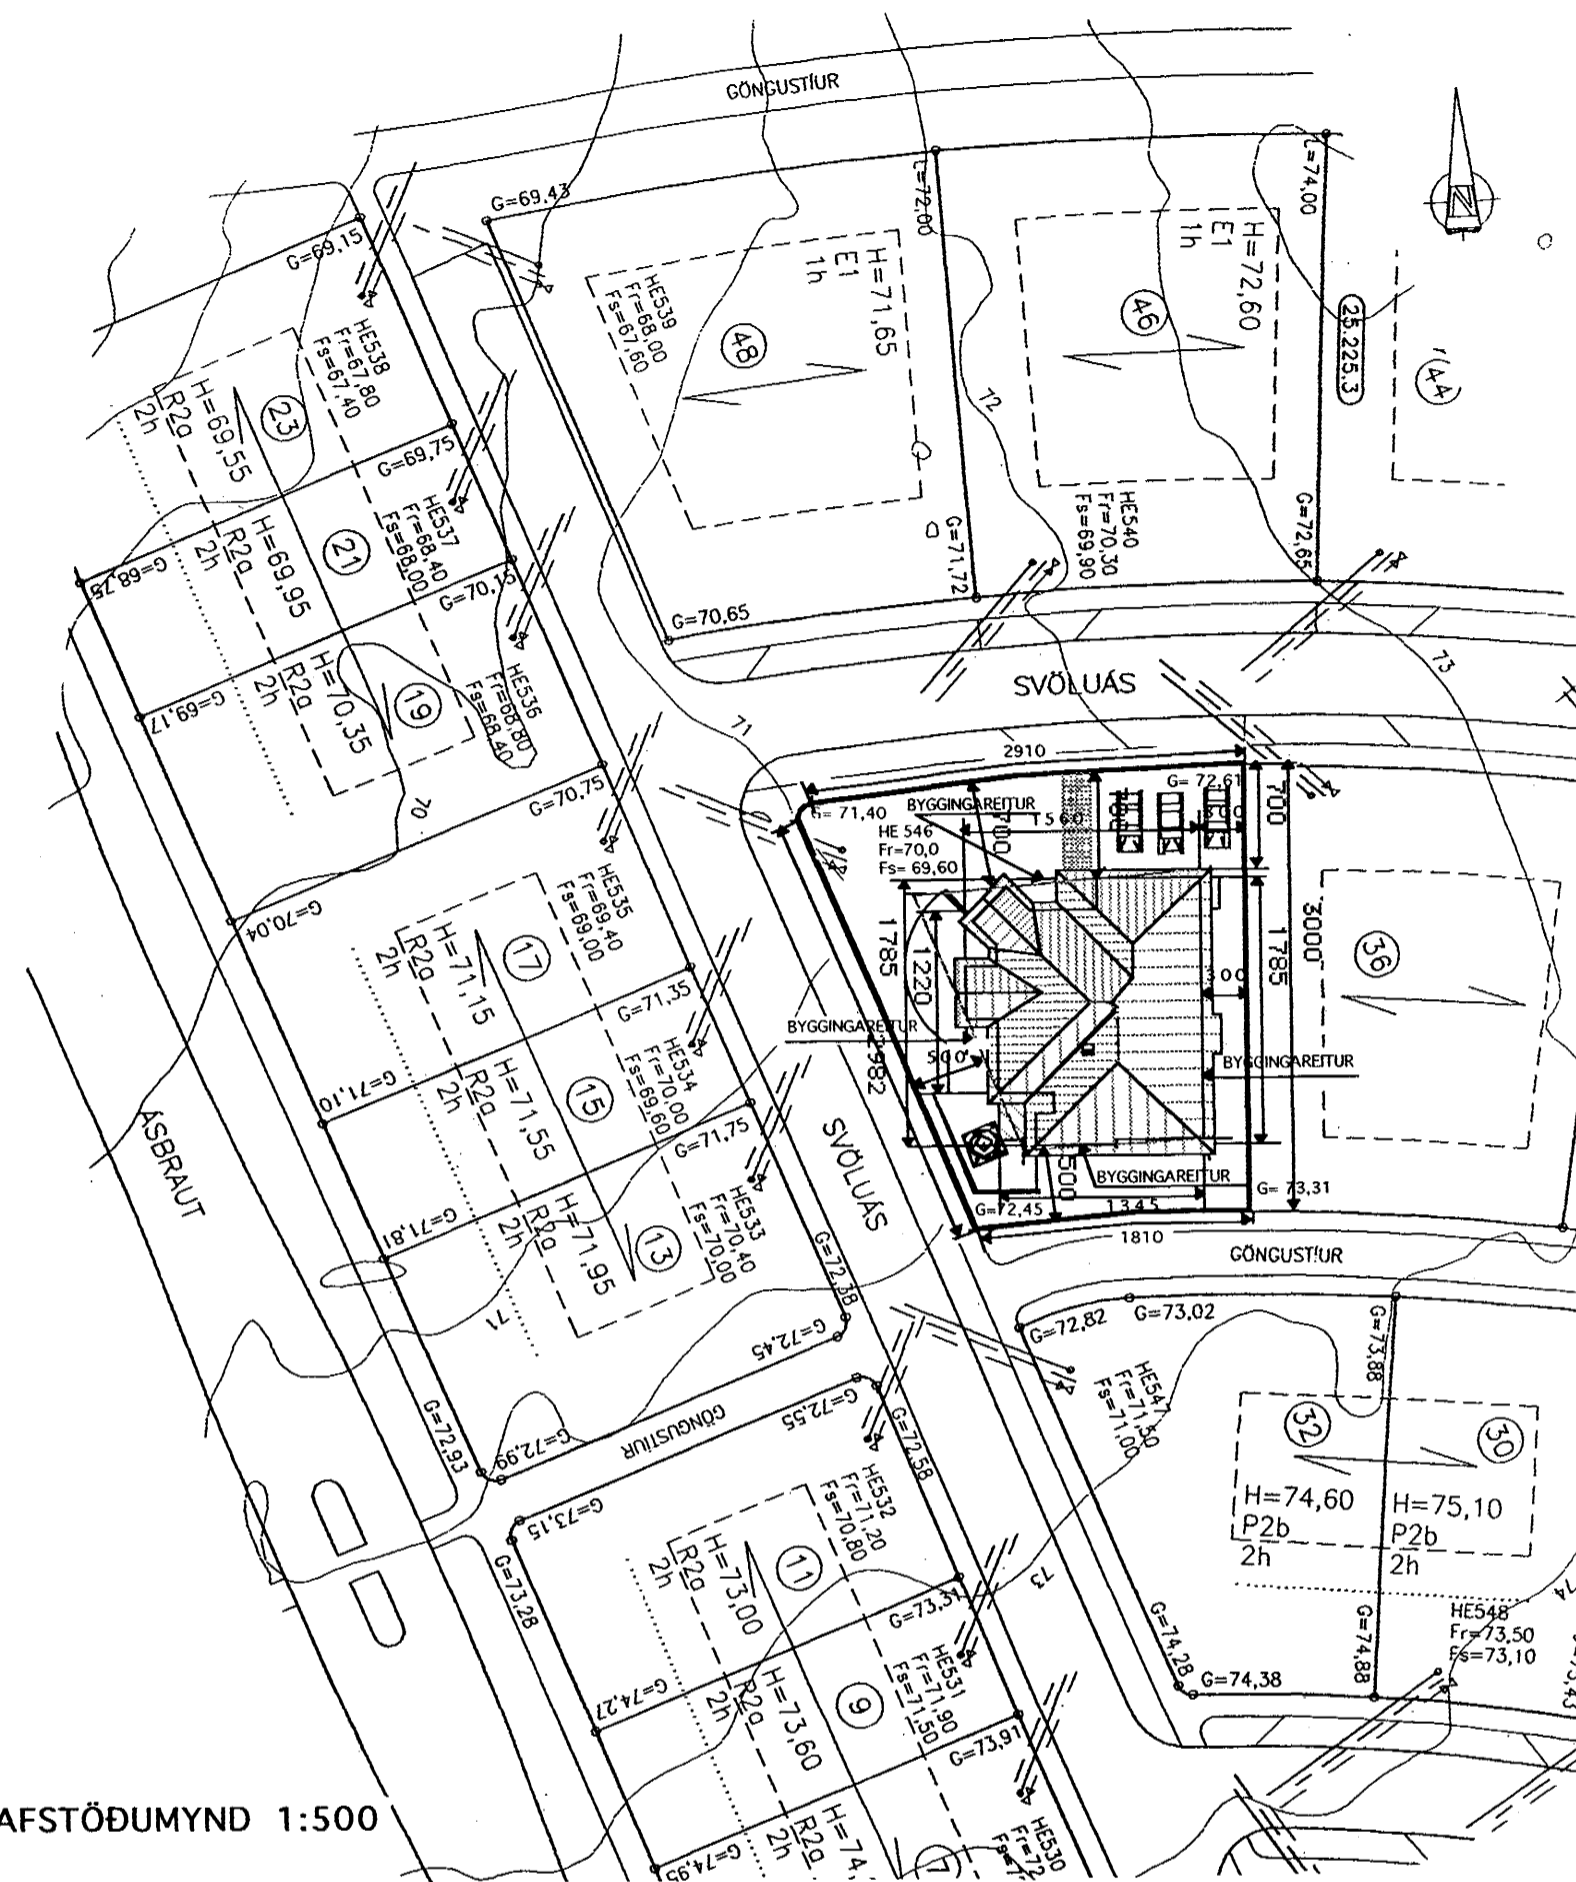

Skráningartíttill: Svólúás 34, Hafnarfirði		Skráningartíttill: Svólúás 34, Hafnarfirði															
Landnúmer: 189347		Kennitala: 15.04.46.7169															
Matslutunúmer: 01		Útgáfa: 4.01															
Dags.: 30.5.2001		Dags.: 30.5.2001															
Uppskipting og lýsing																	
D0	D1	D2	D3	D4	D5	D6	D7	D8	D9	D10a	D10b	D11	D12	D16	D17		
Lokun	Rými	Nokun	Höfuð	Eignar	Botnráðgjafur	Málfráðgjafur	Stigur	Op	Brúnnáðgjafur	Brúnnáðgjafur	Salarhæð	Salarhæð	Brúttó	Nettó	Birt	Skipta	
hæð	hæð	lest	lest	hald	m ²	m ²	m ²	m ²	sh < 1,8	mm	max	rúmmál m ³	m ²	m ²	m ²	rúmmál m ³	
					295,1	0,0	0,0	0,0	222,1	0,0		810,4	193,8	222,1		597,118	
													44,4				
	01	1. hæð			222,1	0,0	0,0	0,0	222,1	0,0		683,5	193,8	222,1		469,912	
A	0101	Íbúð	N	0101	179,1				179,1		2,75	4,53	540,2	155,6	179,1	3,02	469,912
A	0102	Bilgeymsla	B	0102	43,0				43,0		2,80	4,00	143,3	38,2	43,0	3,33	127,206
	02	2. hæð			73,0	0,0	0,0	0,0	0,0	0,0		82,5	0,0	0,0			
A	0201	Pakrymi	F	0101	73,0				73,0		0,20	1,80	82,5	0,0	0,0		
Athugasemdir																	
Sorggeymsla er 2,4 m ² og 4,1 m ³																	
Pallur við húsi 83,0 m ²																	
Samleggnir summa																	
Eignarhald																	
Eignar	Nokun	Birt	Skiptaróm														
hald	lest	ráðgjafur	mál														
		m ²	Séð og														
			samséð m ²														
0101	Íbúð	179,1	469,912														
0102	Bilgeymsla	43,0	127,206														
Alls		222,1	597,118														

BREYTT 12 JUNÍ 2001
Samkv. minnisþingum S.H dags. 31.05.2001

TEIKNISTOFAN Verkefni
SVÖLUÁS 34
HAFNARFIRÐI
Heiti SNID - AFSTÖÐUMYND
SKRÁNINGARTAFLA

kvarði 1:100 1:500 verk.nr 200110
dags. 20 MAÍ. 2001 dags br. 12 JUNÍ. 2001
hönnun G. G. teikn nr
teikn G. G. **A-2**

Hringbraut 17 220 Hafnarfirði
s. 555-2020 FAX 555-2021
Gísli G. Gunnarsson BFI kt. 020649-2409