


SVÖLUÁS NR 39 HAFNARFIRÐI SNID Í ÞAK m. 1:5

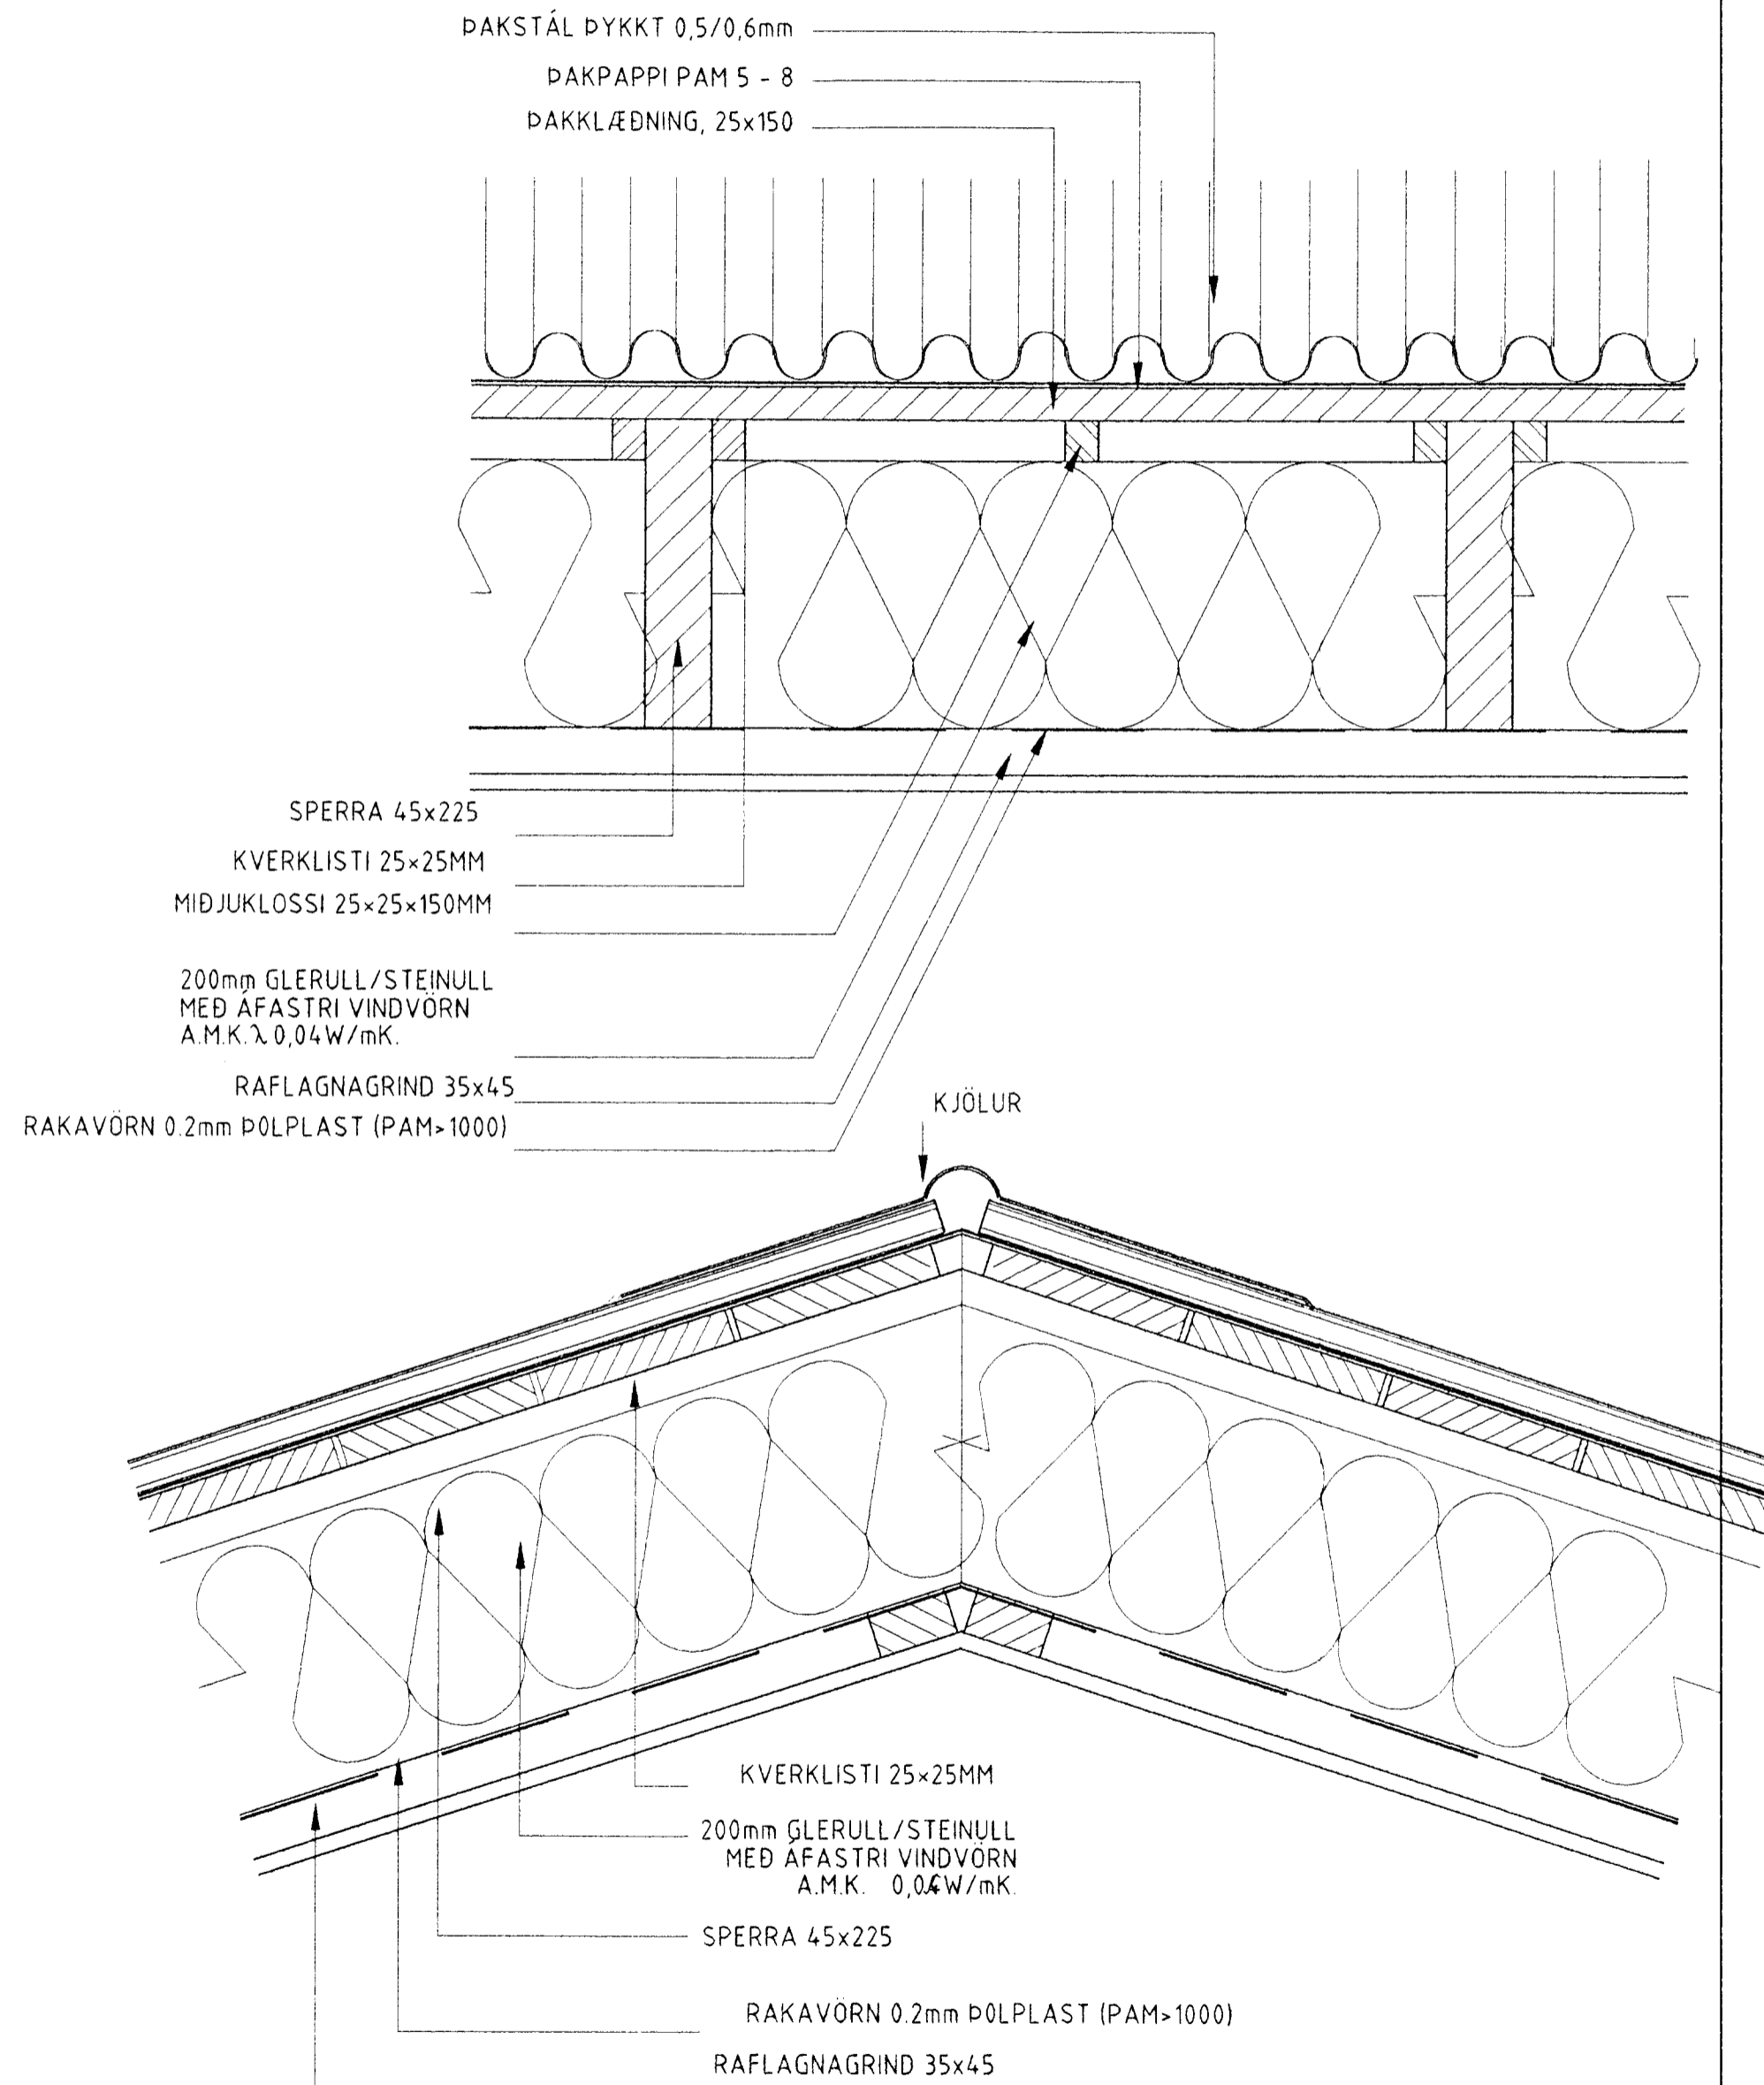

ÞAK - UPPTEKIÐ LOFT

Samþykkt þann  
 24. OKT. 2001  
 Byggingaáhrifafræðingur / Hafnarfirði  
 Efn. Sigurður Fláttérsson

es

TEIKNISTOFAN SUÐURLANDSBRÁUT 48  
 S: 588-7344 FAX: 588-7343

VERKHEITI	SVÖLUÁS NR 39 36	Mkv.	1:5
VERKHUTI	SNID Í ÞAK	DAGS.	16.10.2001
HANNAÐ	SIGURÐUR KJARTANSSON kt 090246-2839	BLAÐ NR	AF
TEIKNAD	Kjartan sigurðsson kt 11066-5809	BREYTT.	54.