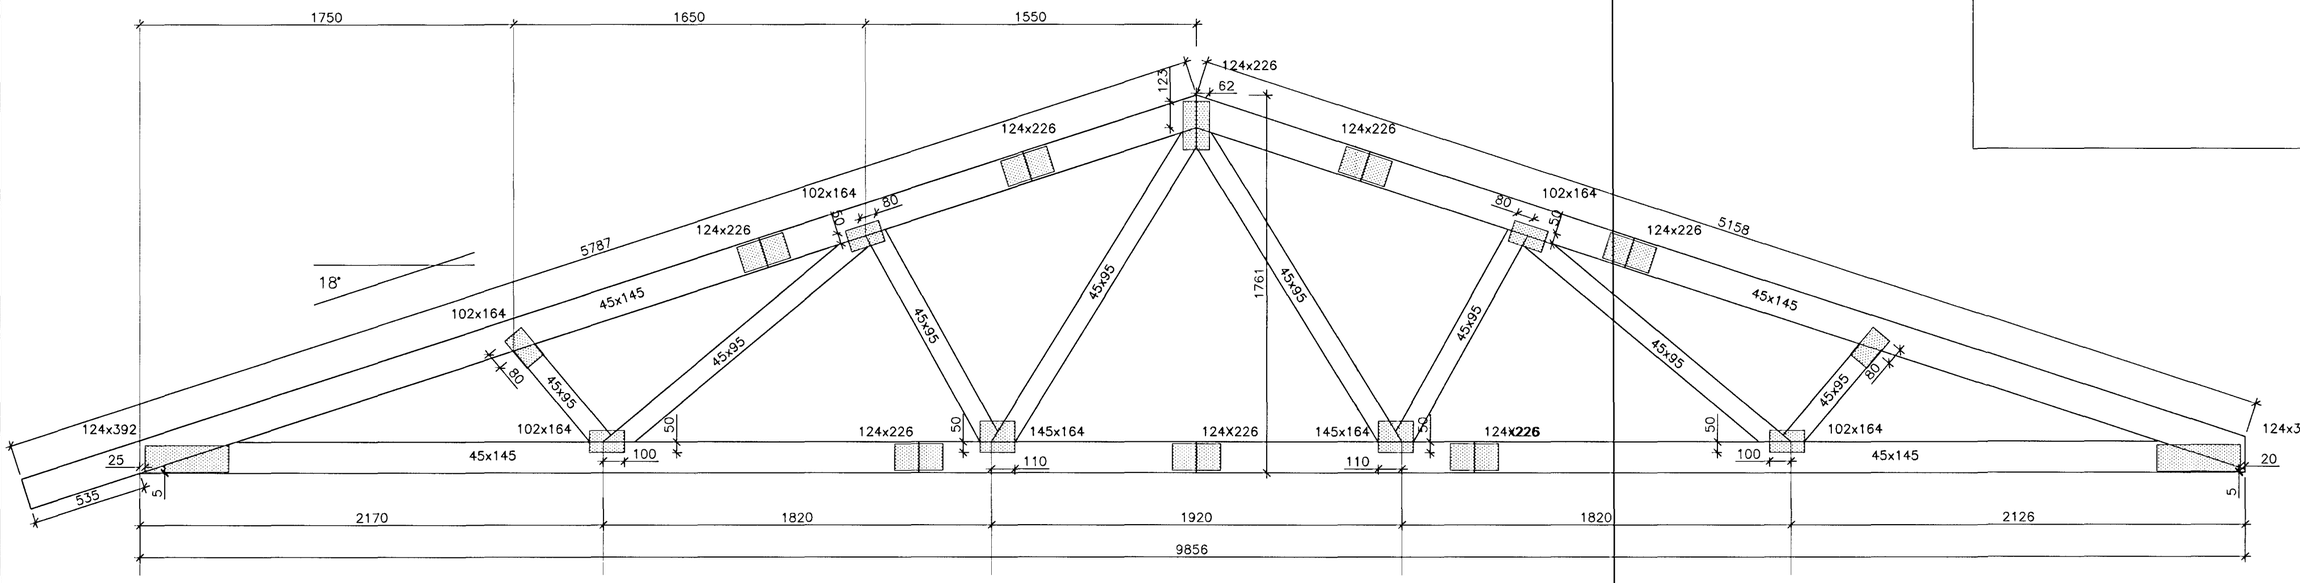

KRAFTSPERRA SP-990-18-V1
4 STK.
Mkv. 1:20

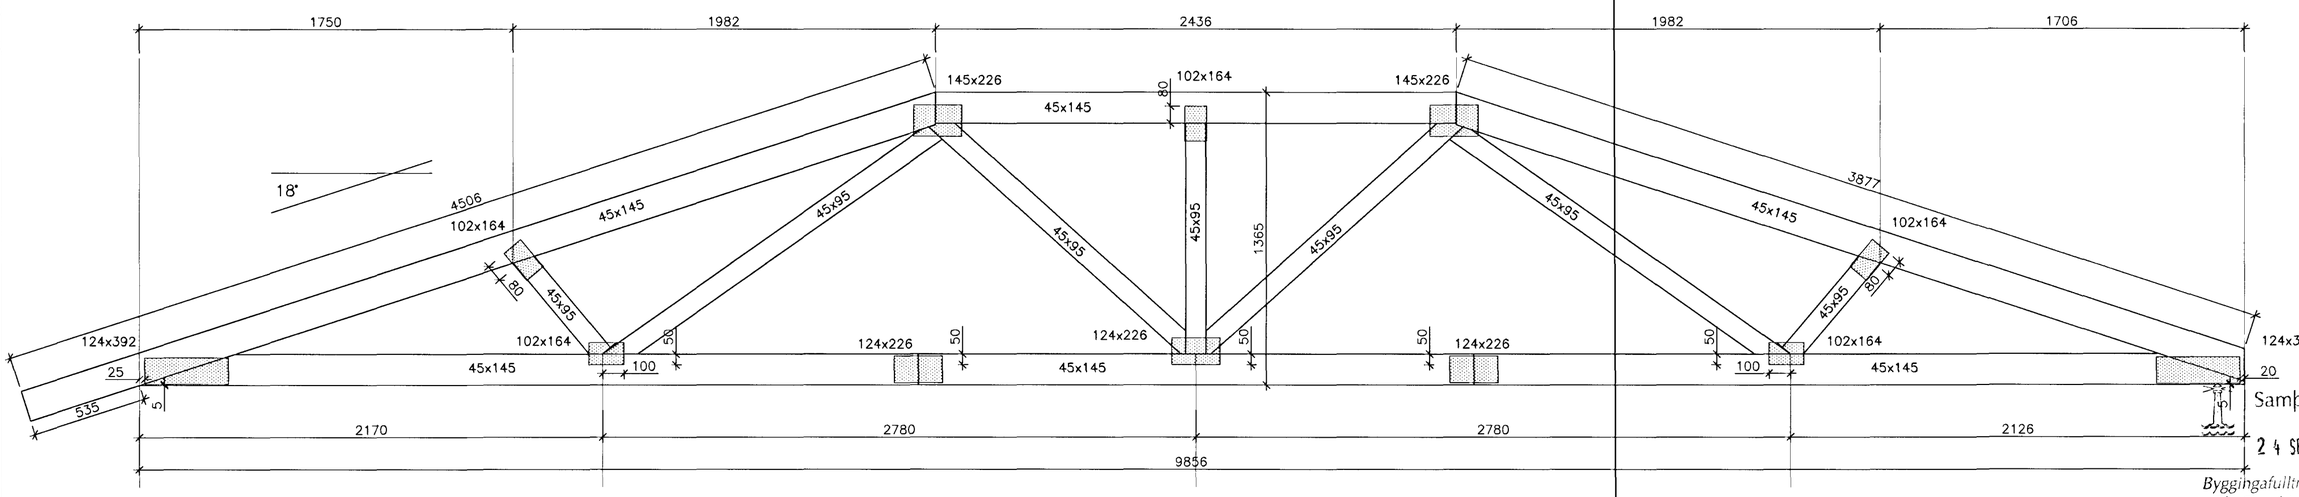

KRAFTSPERRA SP-990-18-V2
1 STK.
Mkv. 1:20

Samþykkt þann
24 SEPT. 2001
Byggingafulltrúinn í Hafnarfirði
F.h. Sigurbjartur Halldórsson

SG HÚS
GAGNHEIÐI 9 800 SELFOSSI
SÍMI 482 3850 FAX 482 3851
NETFANG sghus@sghus.is
VEFFANG www.sghus.is

SVÖLUÁS 36, HAFNARFIRÐI

BURÐARVIRKI:			MKV:
KRAFTSPERRA SP-990-18-V1			MKV: 1:20
KRAFTSPERRA SP-990-18-V2			MKV: 1:20
HANNAÐ:	TEIKNAÐ:	DAGSETNING:	VERKNÚMER:
T.ELLERT	T.ELLERT	27.08.2001	01085
SKRÁARNAFN:	SAMÞYKKT:		TEIKNING NÚMER:
01085-sp.dwg			214