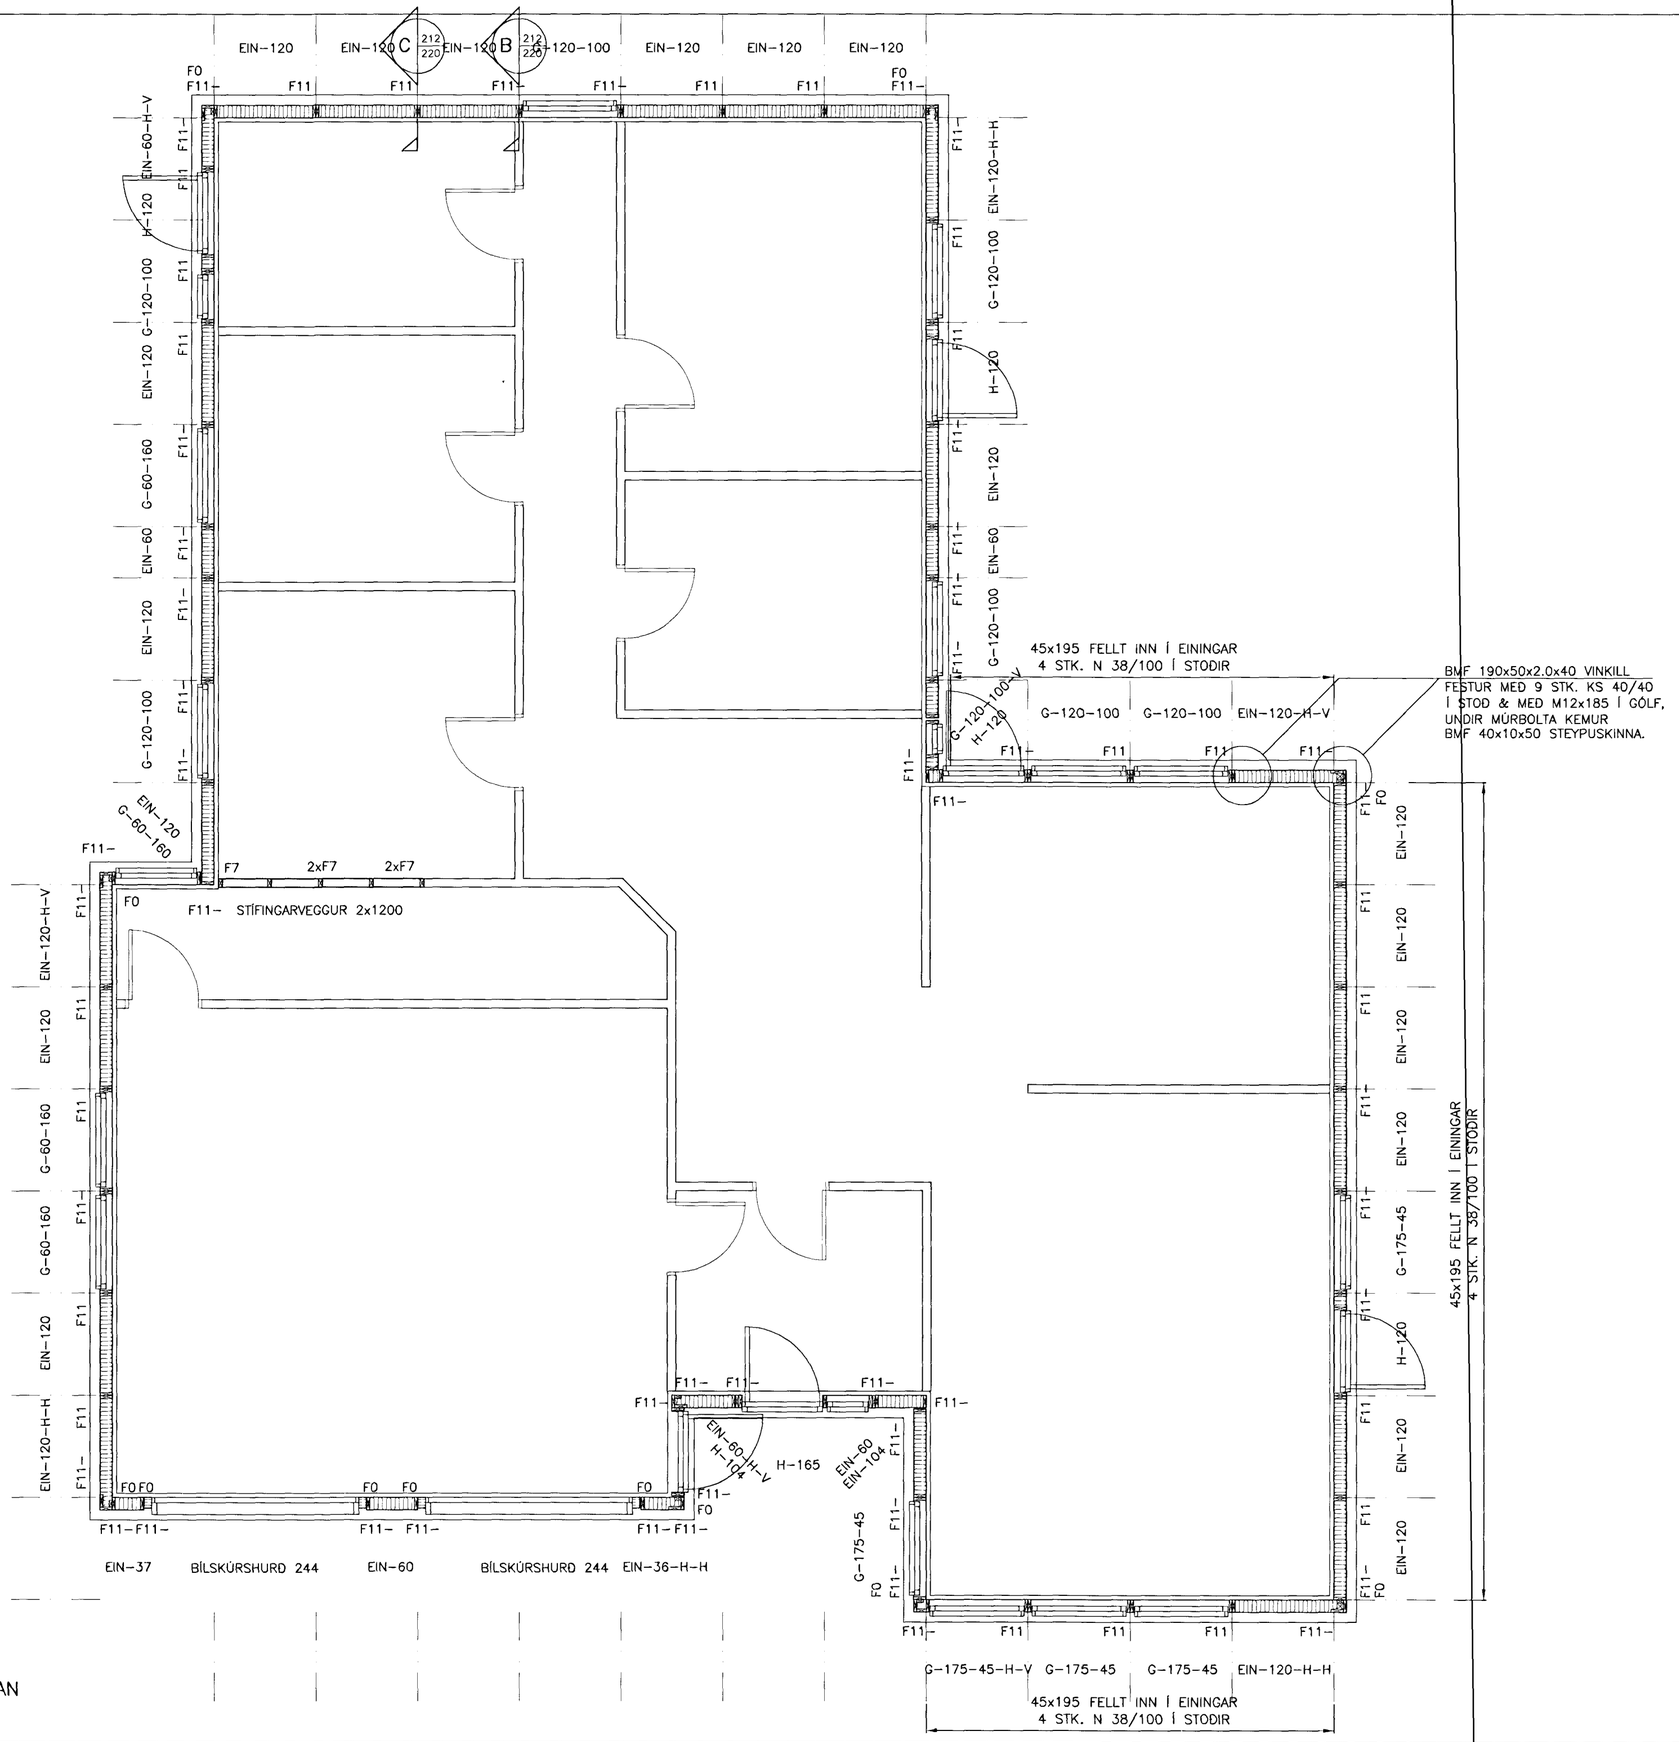

VEGGJAPLAN
MKV. 1:50

Samþykkt þann
24 SEPT. 2001
Byggingafulltrúinn í Hafnarfirði
F.h. Sigurbjartur Halldórsson

SGHÚS
GAGNHEIÐI 9 800 SELFOSSI
SÍMI 482 3850 FAX 482 3851
NETFANG sghus@sghus.is
VEFFANG www.sghus.is

SVÖLUÁS 36, HAFNARFIRÐI

BURÐARVIRKI: VEGGJAPLAN			MKV: 1:50
			MKV:
			MKV:
HANNAÐ:	TEIKNAÐ:	DAGSETNING:	VERKNÚMER:
T.ELLERT	T.ELLERT	27.08.2001	01085
SKRÁARNAFN:	SAMÞYKKT:		TEIKNING NÚMER:
01085-sp.dwg	14-01-2009		212