



SNID A-A

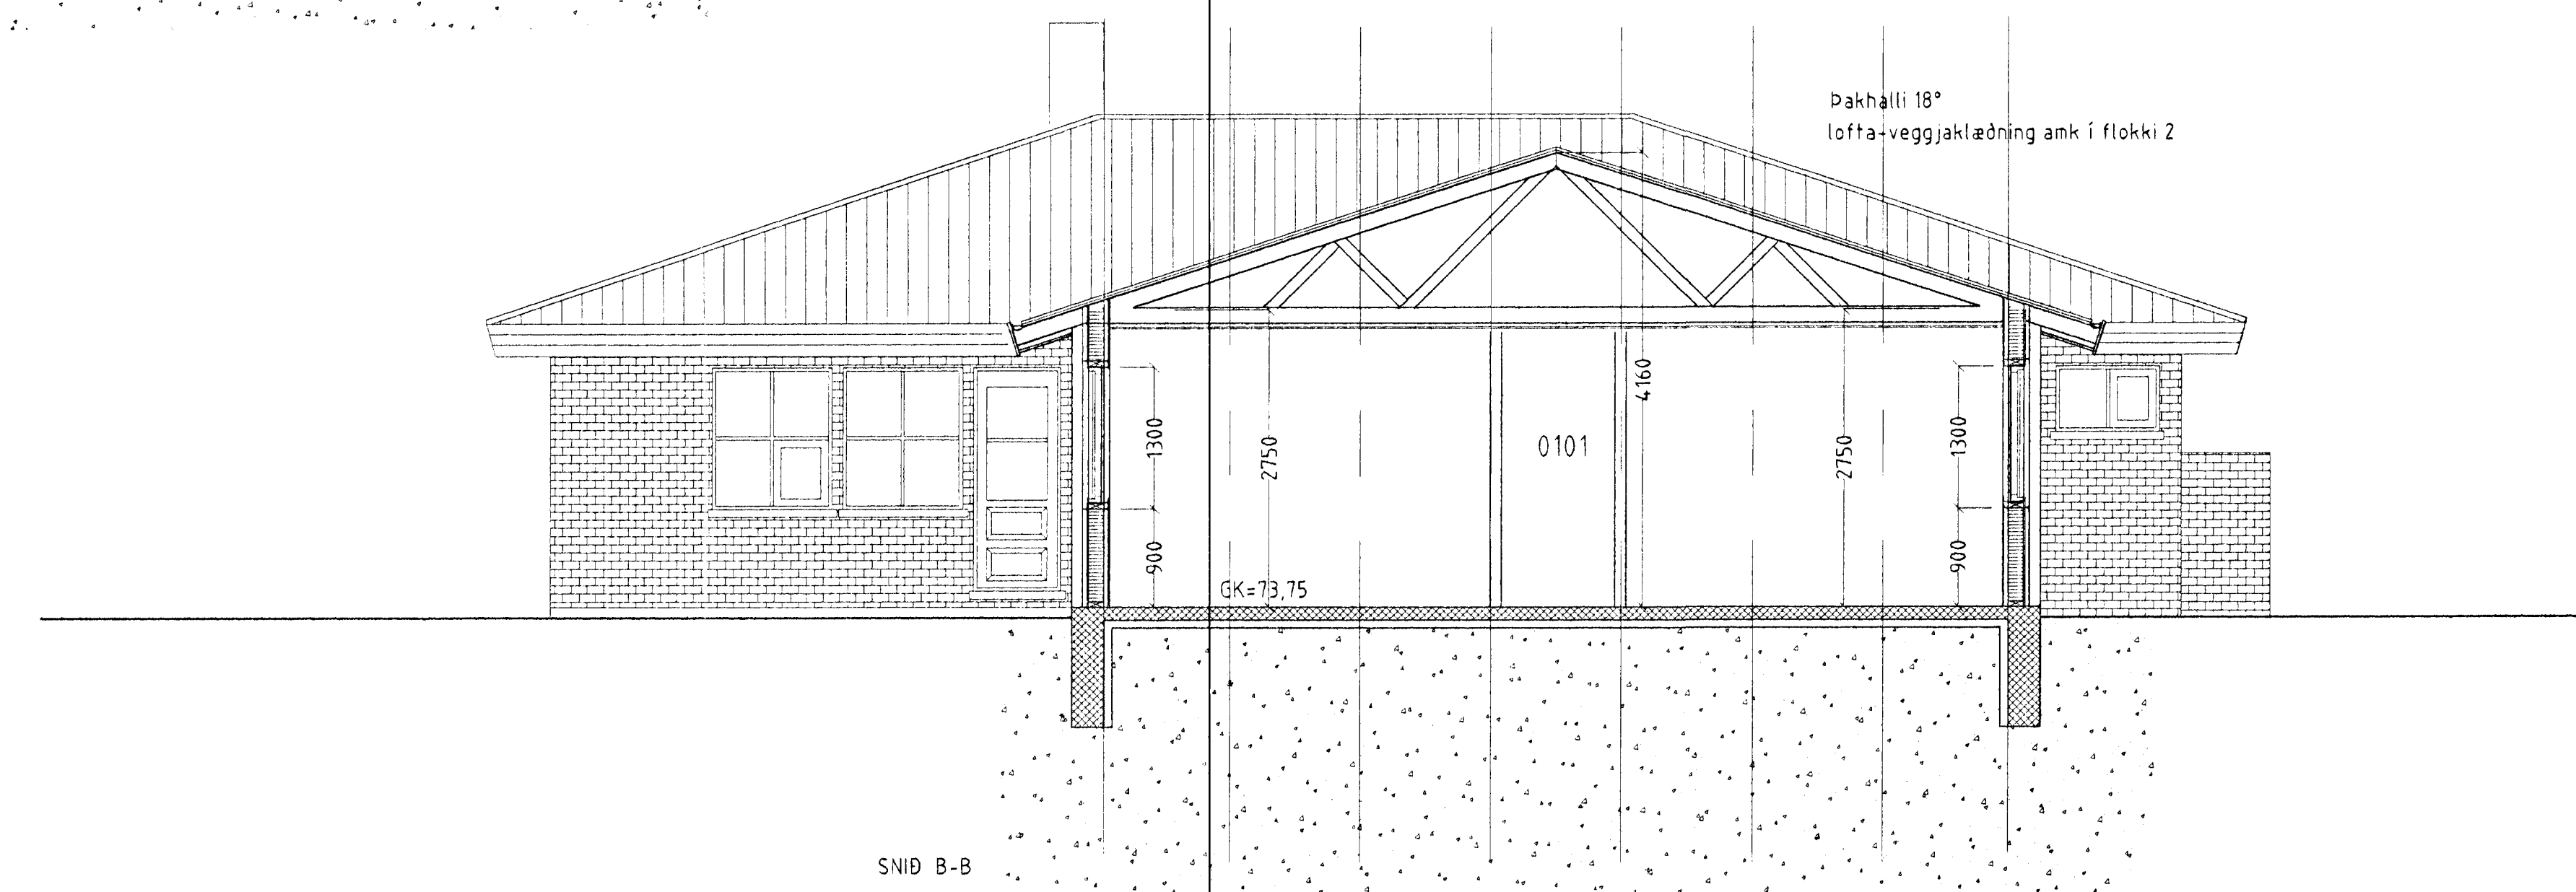

SNID B-B

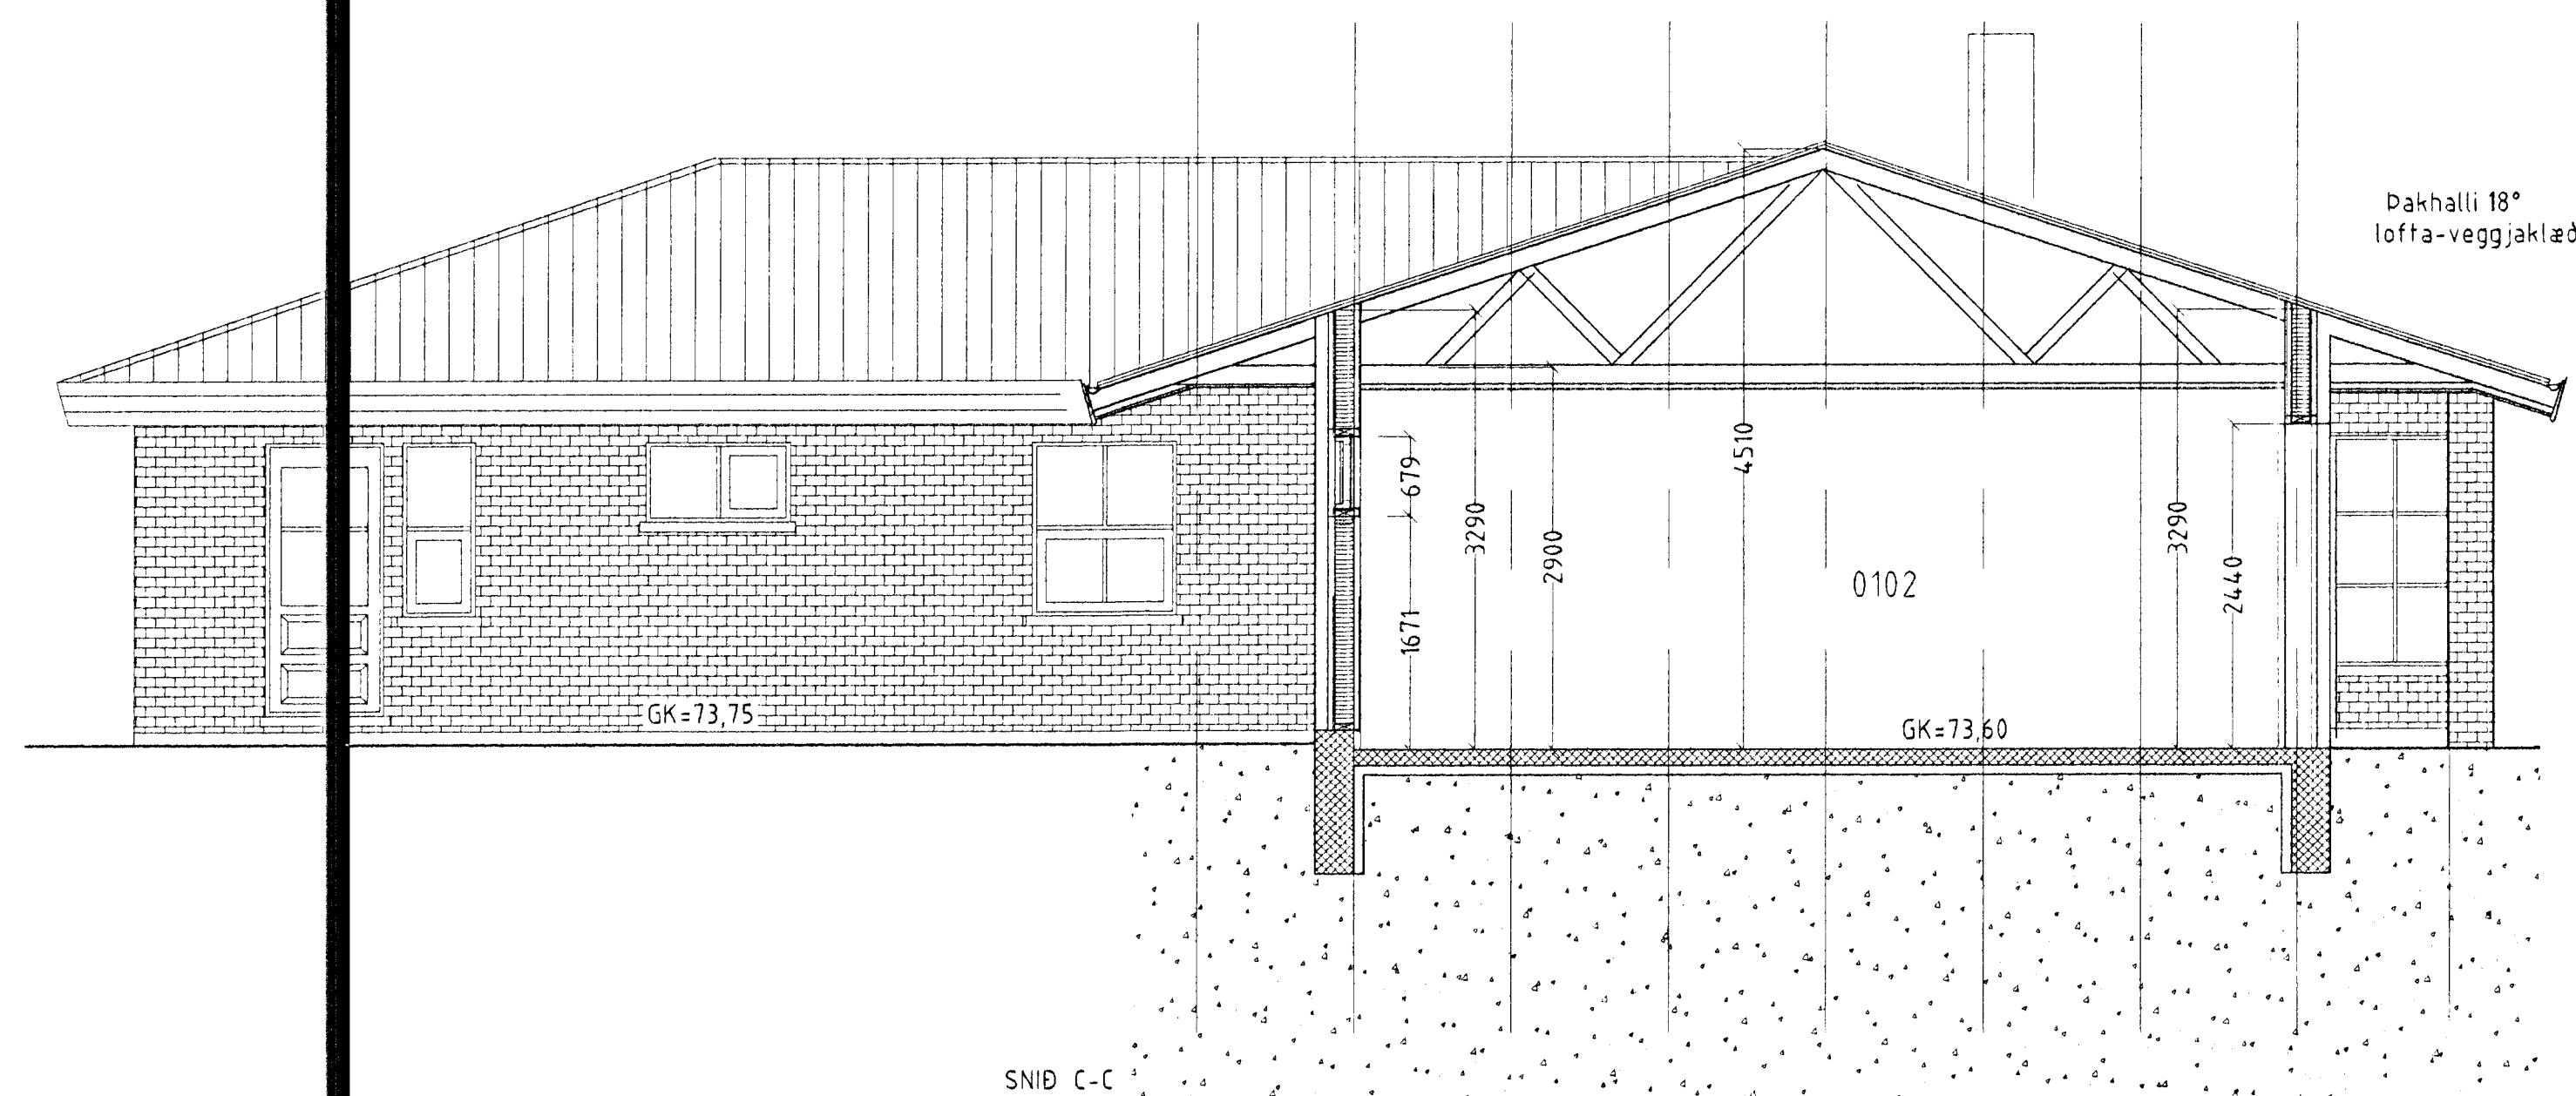

SNID C-C

Samþykkt þann
2. 8. 2001
Byggingarstjórnuneytið
Eh. Sigurður Kjartansson

es TEIKNISTOFAN SUÐURLANDSBRAUT 48
S: 588-7344 FAX: 588-7343

VERKHETTI	SVÖLUÁÐ NR 36	Mkv.	1:50
VERKHUTI	SNID	DAÐS	16.10.2001
HANNAÐ	SIGURÐUR KJARTANSSON kt. 090246-2839	BLAÐ NR	AF
TEKNAÐ	Kjartan sigurðsson kt. 121066-5809	BREYTT	52

Sigurður Kjartansson