
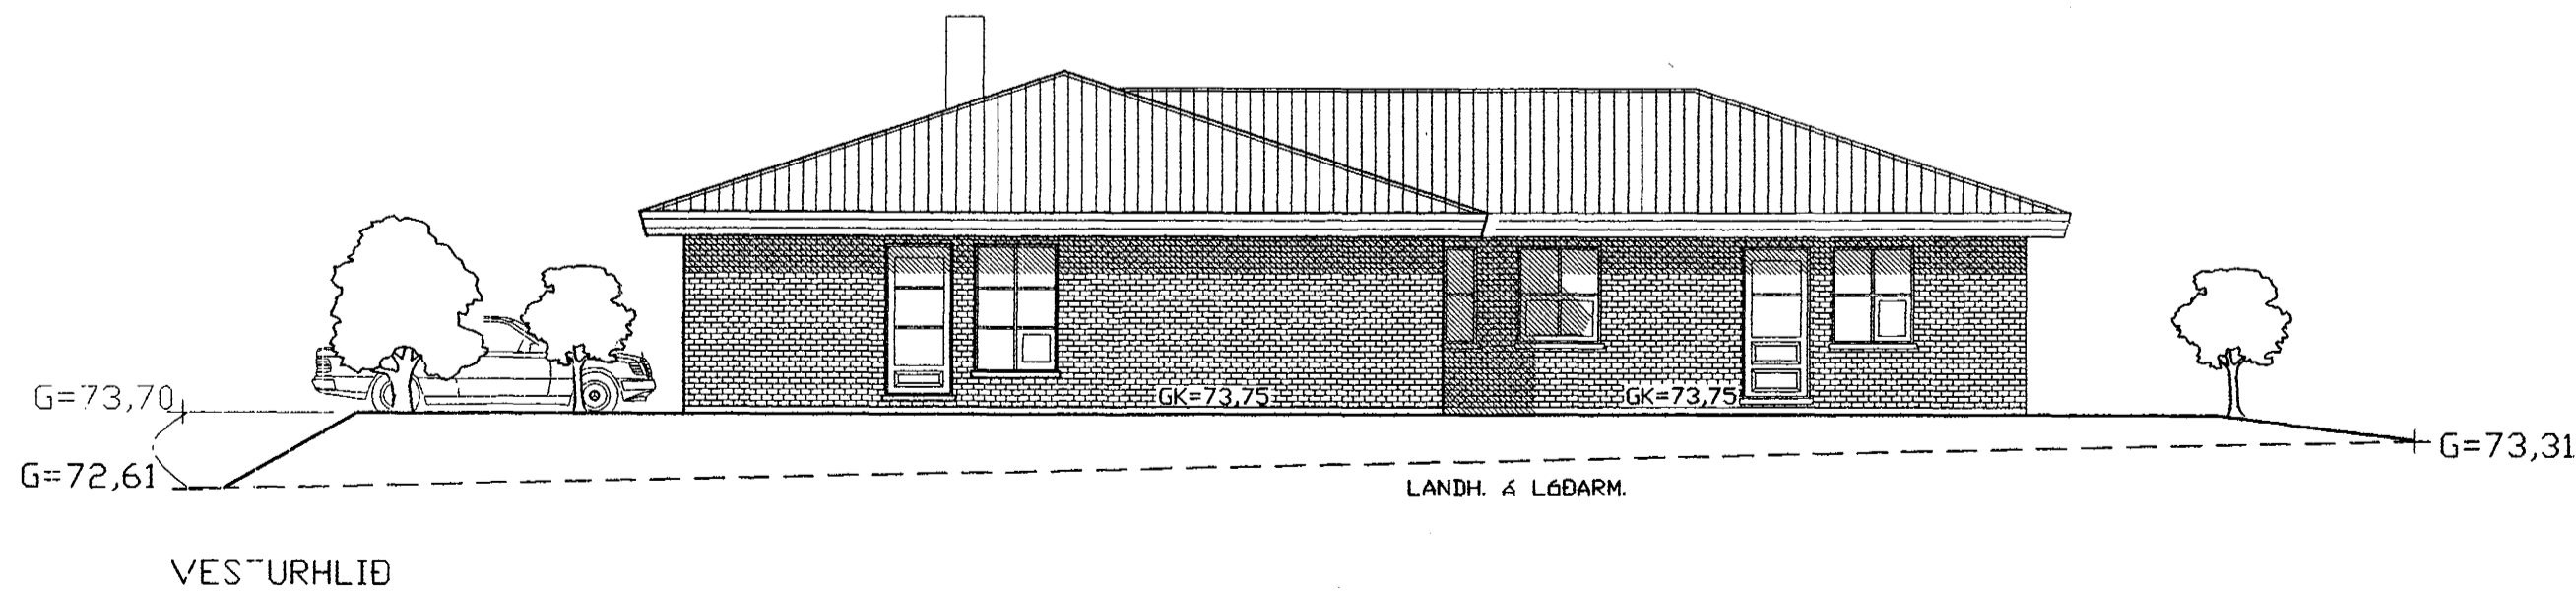
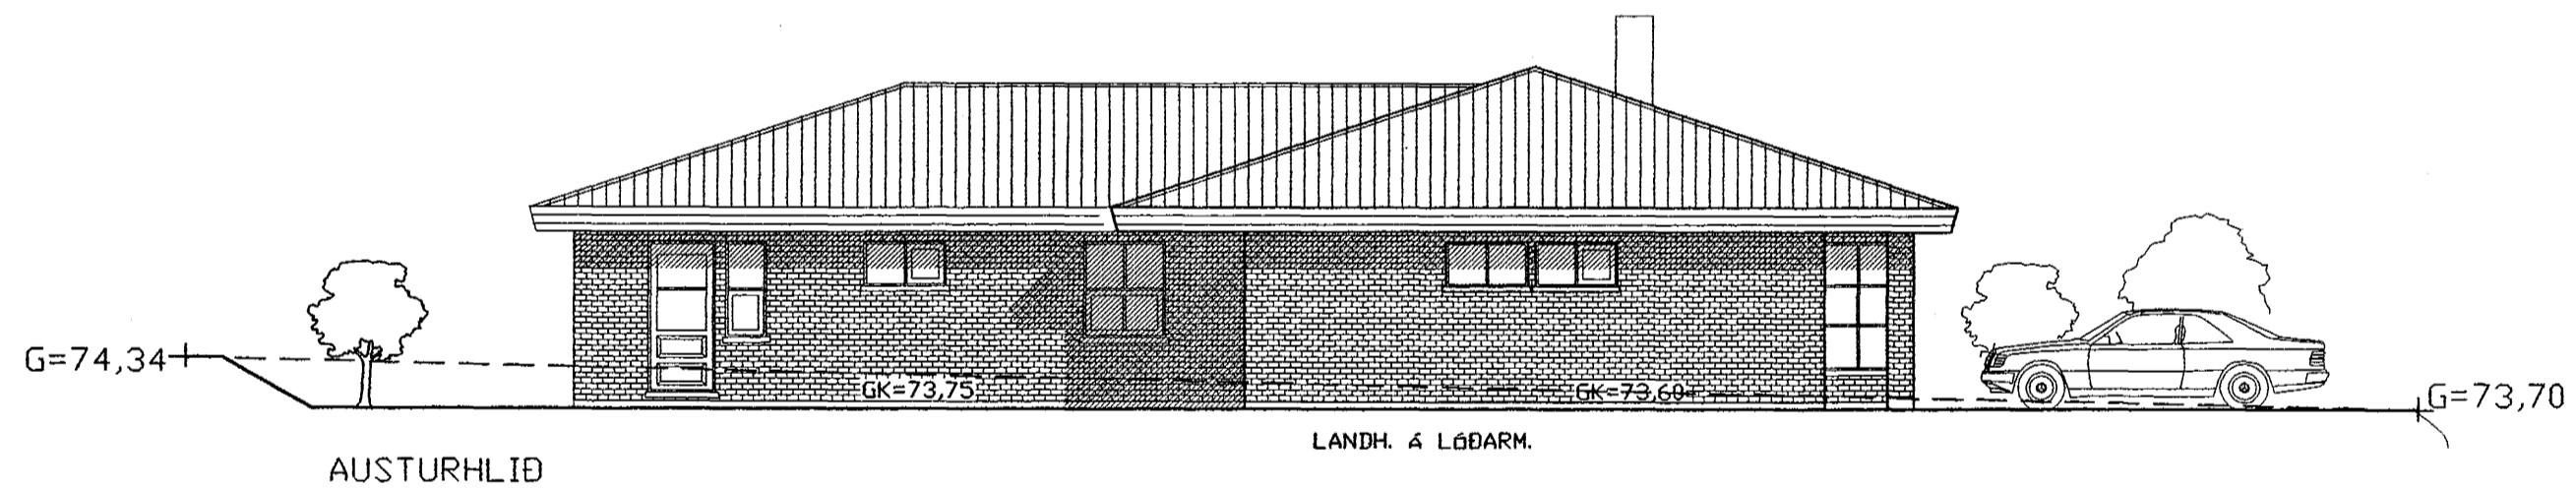
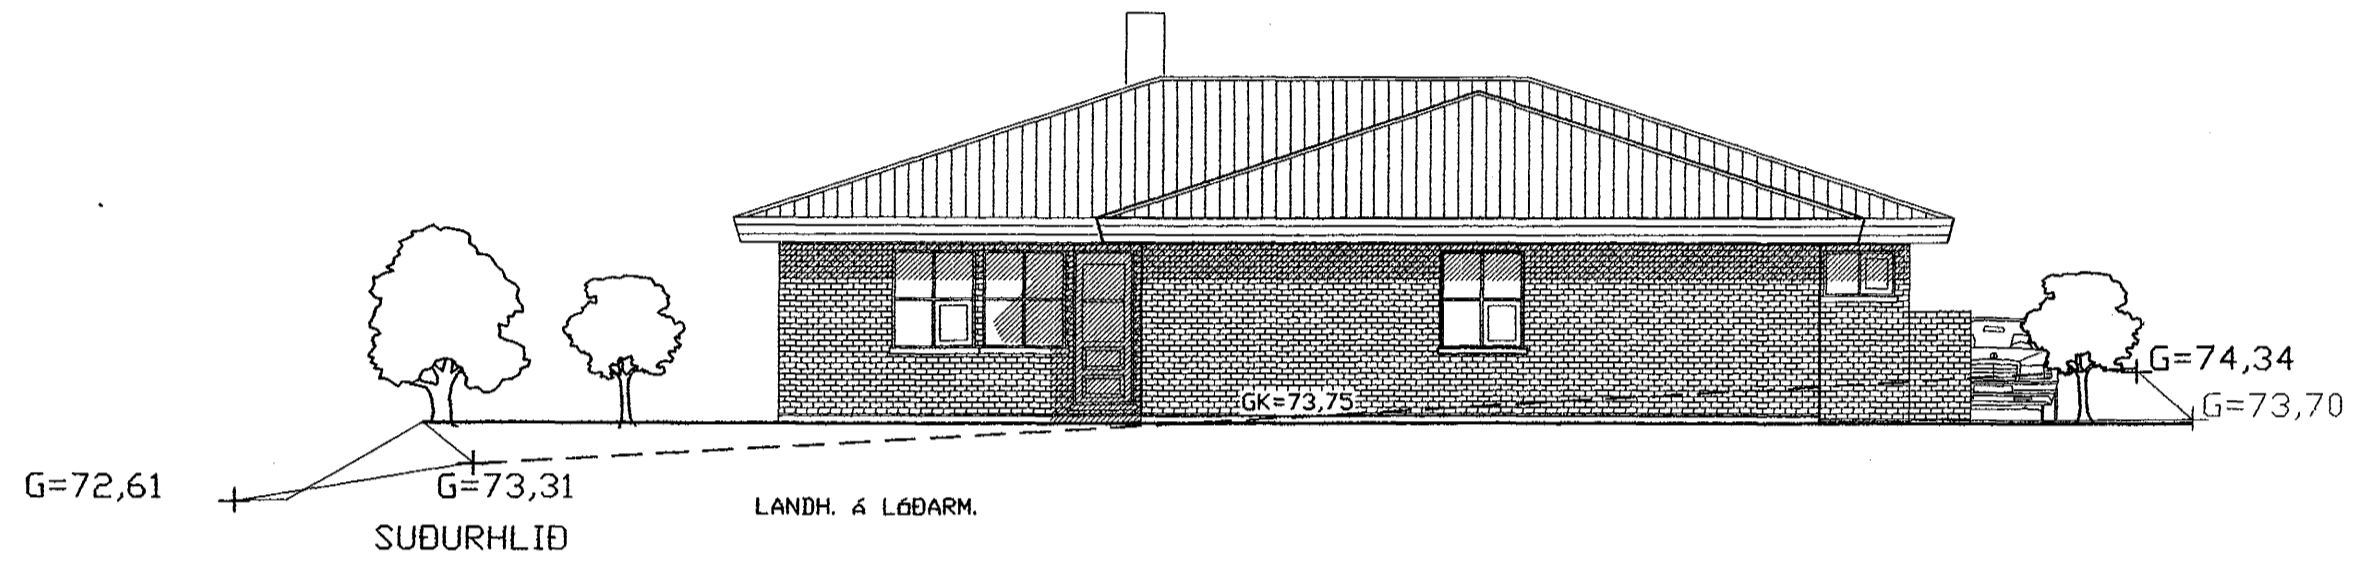


VARÐANDI EININGAR Í HÚSI:
Einingar skulu vottaðar sbr. ákvæði
í byggingarreglugerð og skal yfirlýsing
um það liggja fyrir hjá byggingarfull-
trúa áður en þær koma á byggingarstað.
Hús með einingum án vottunar
fá ekki fókheldisvottorð.

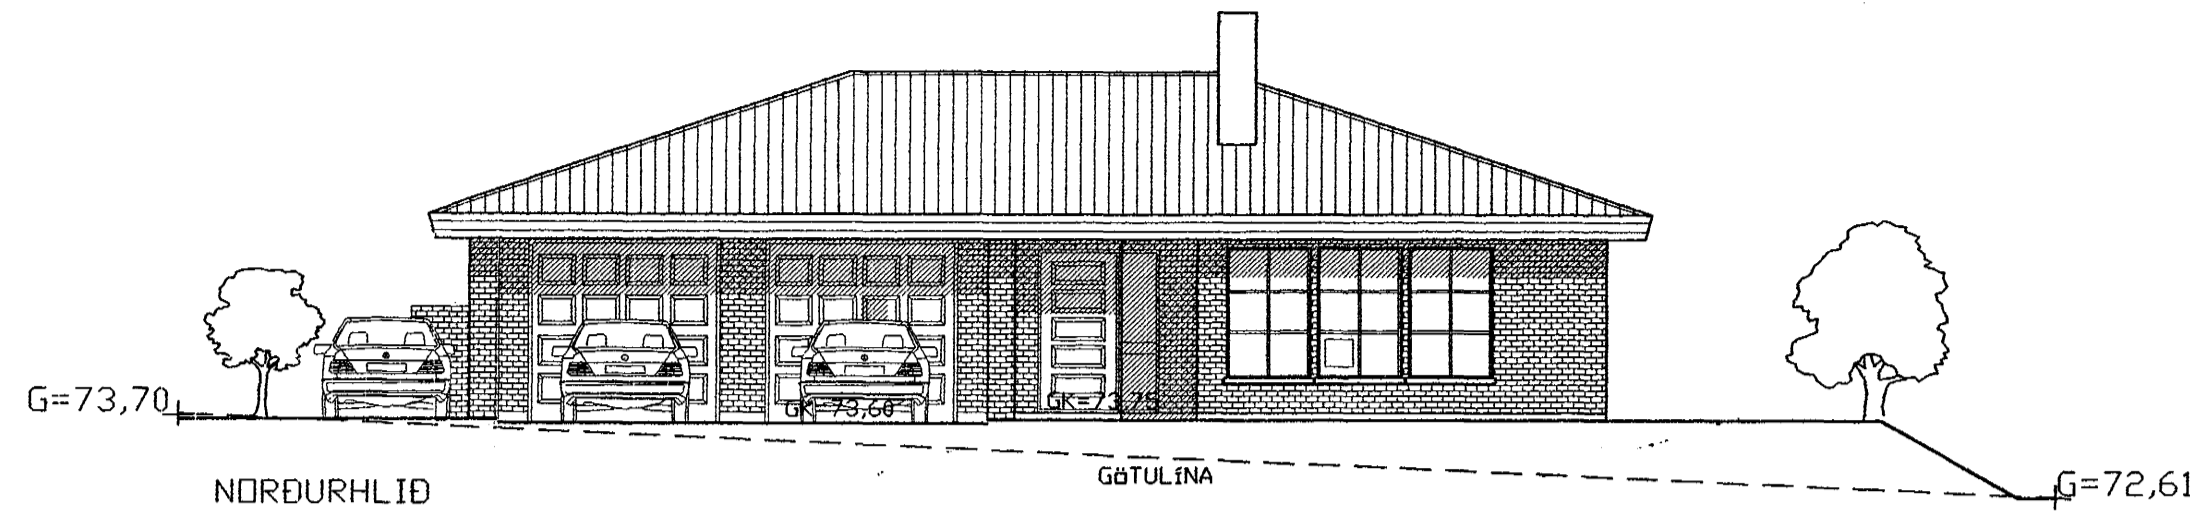

es

TEIKNISTOFAN SUÐURLANDSBRAUT 48
S: 588-7344 FAX: 588-7343

VERKHEITI. SVÖLUAS NR 36 HAFNARFJÖRÐUR	Mkv. 1:100
VERKHUTI. ÚTLIT	DAGS. 18.05 2001
HANNAÐ. SIGURÐUR KJARTANSSON kt 090246-2839	BLAÐ NR 3 AF 3
TEIKNAD KJARTAN SIGURÐSSON KT. 121066-5809	BREYTT.

[Handwritten signature]