





Samþykkt þann

18 JAN. 2003


Byggingatulltrúinn í Hafnarfirði
F.h. Kristján Þórarinnsson

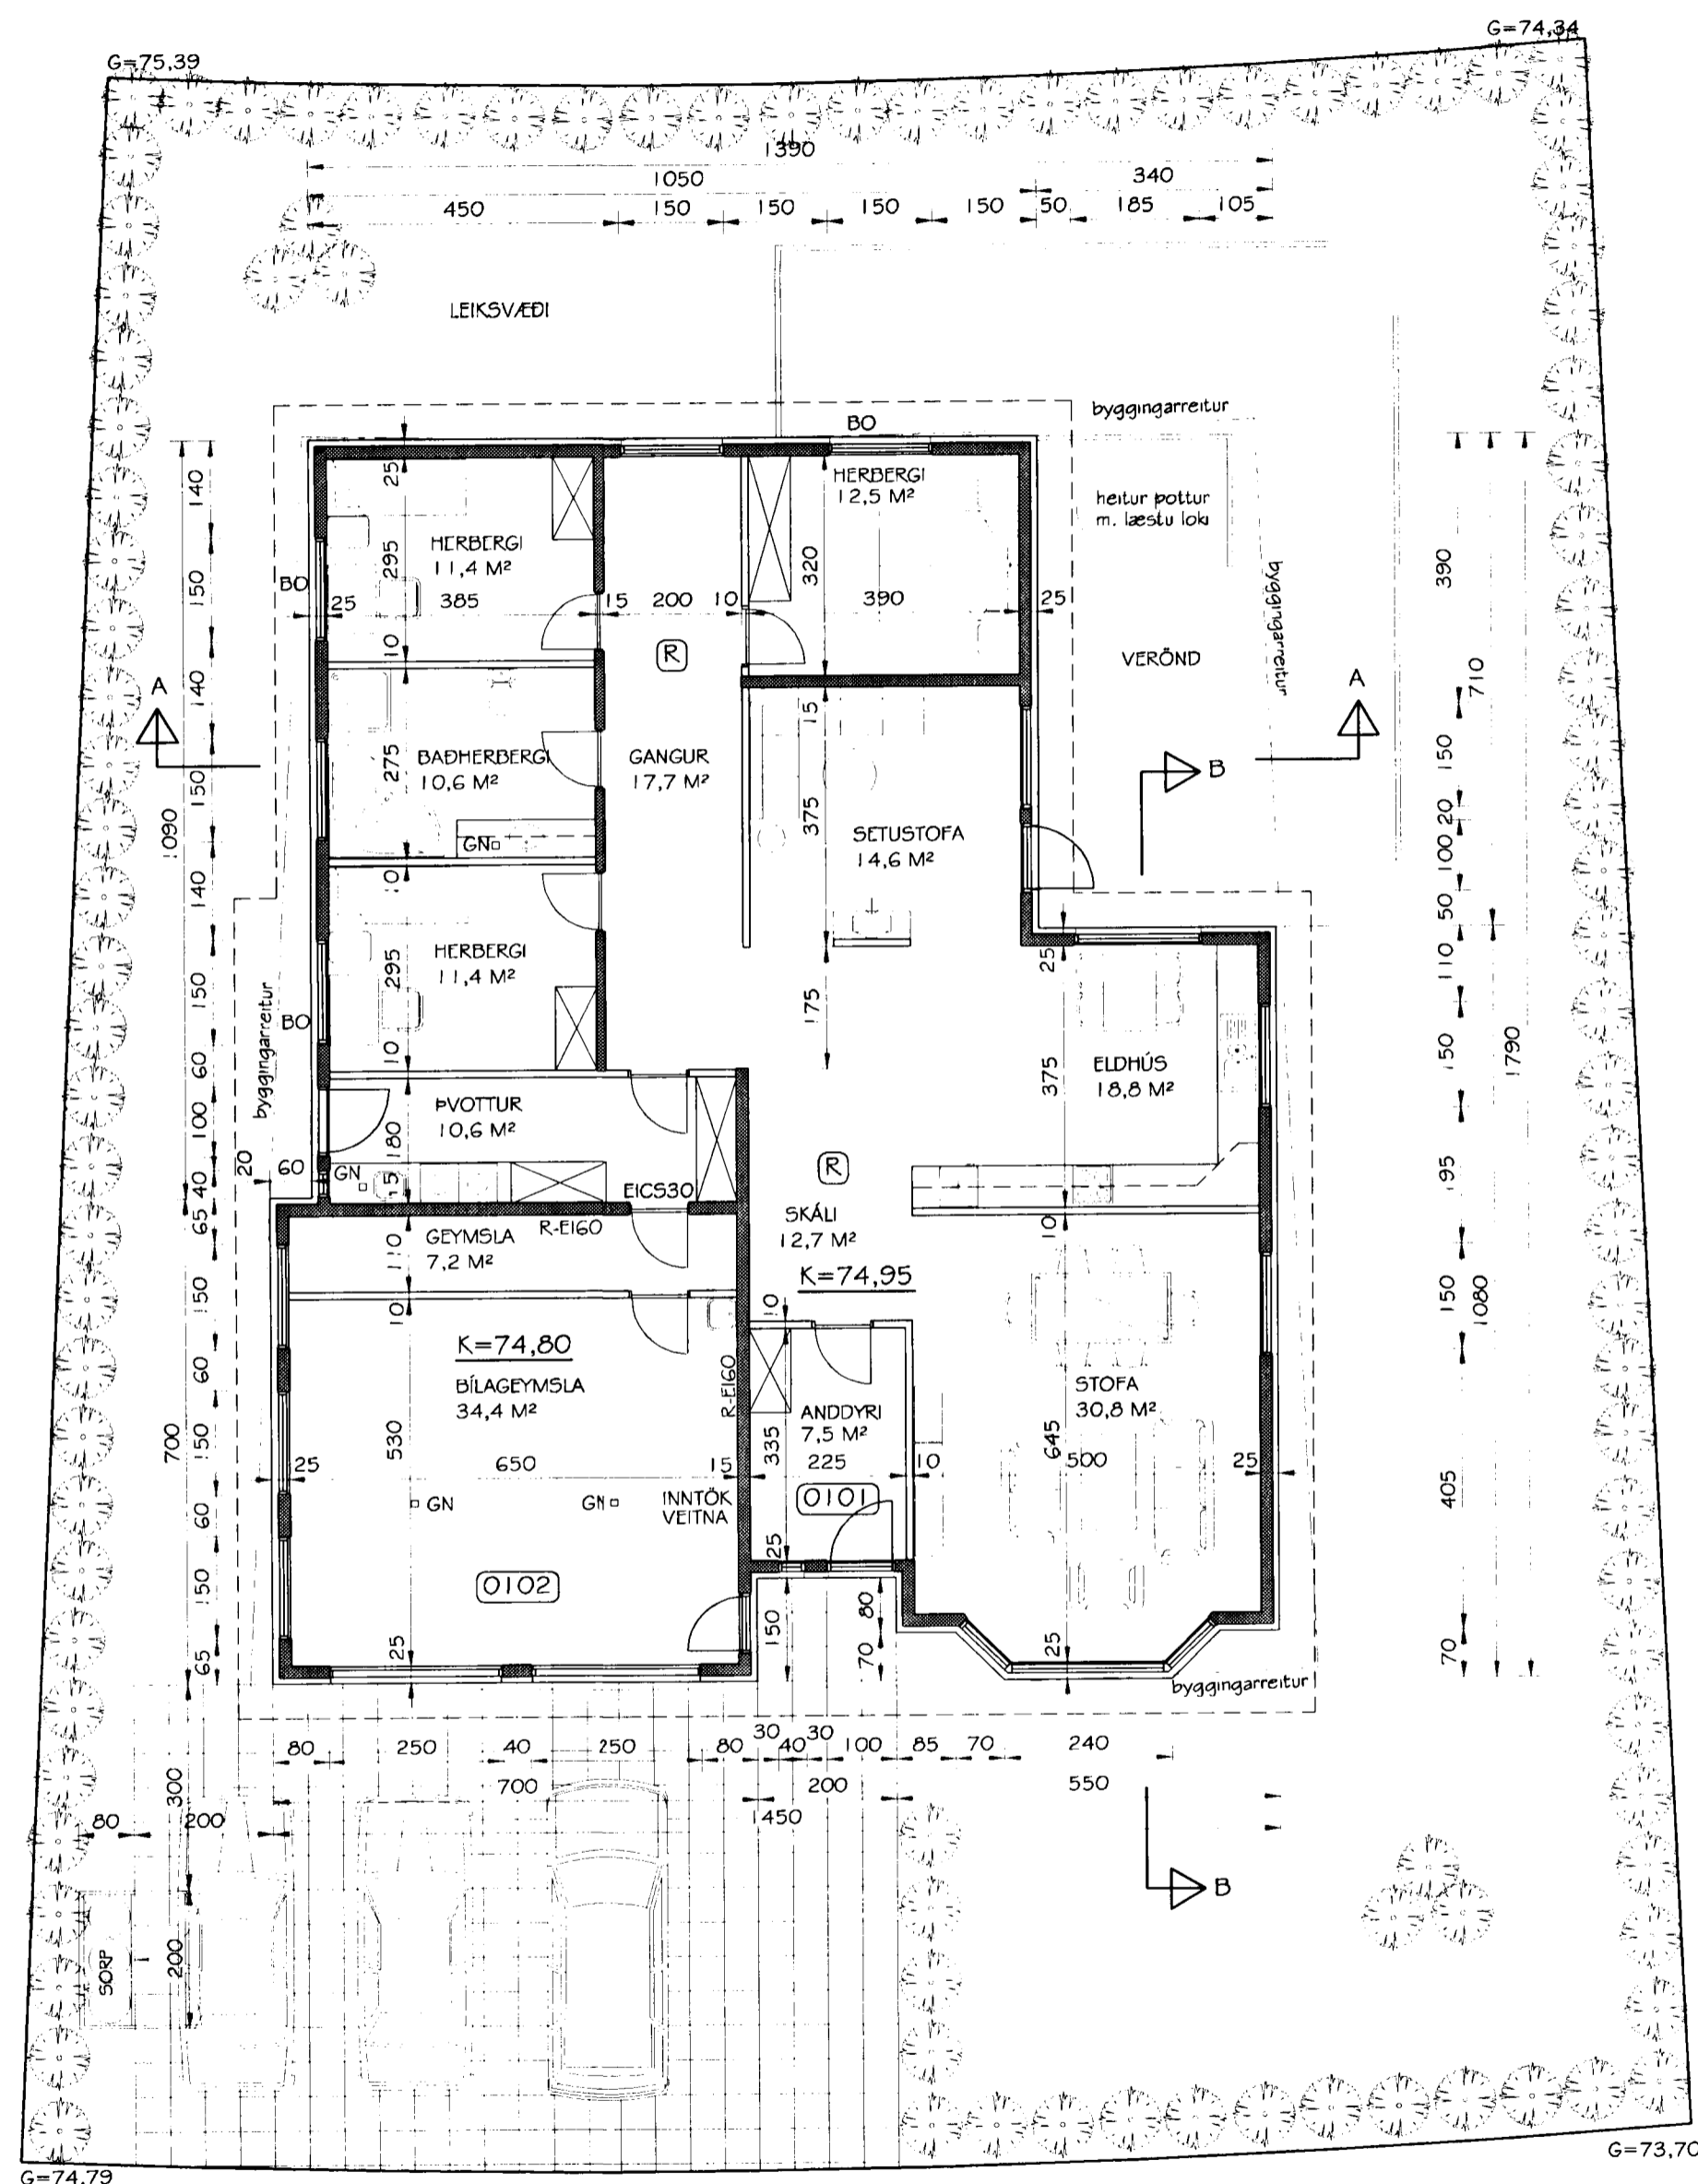

GRUNNMYND
MKV. 1:100

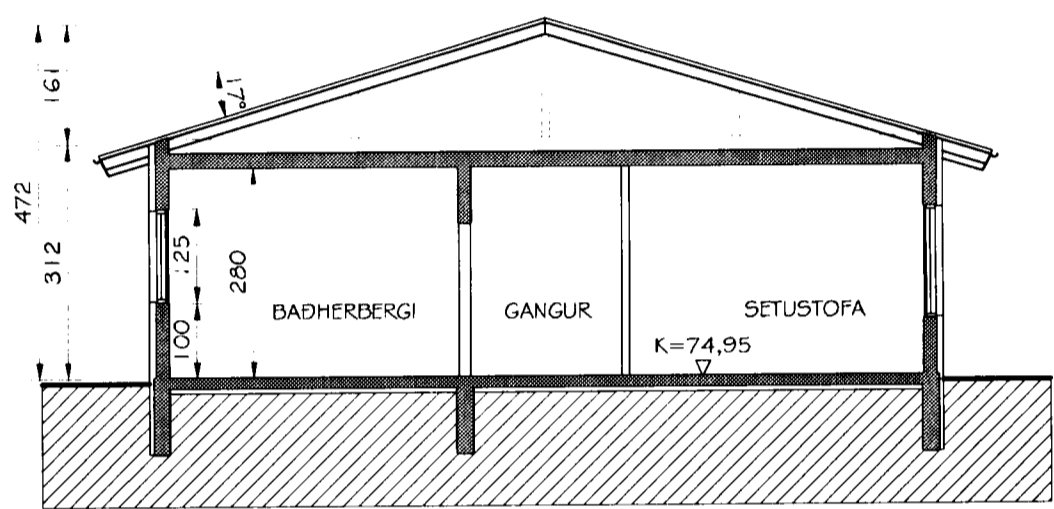

SNID A-A
MKV. 1:100

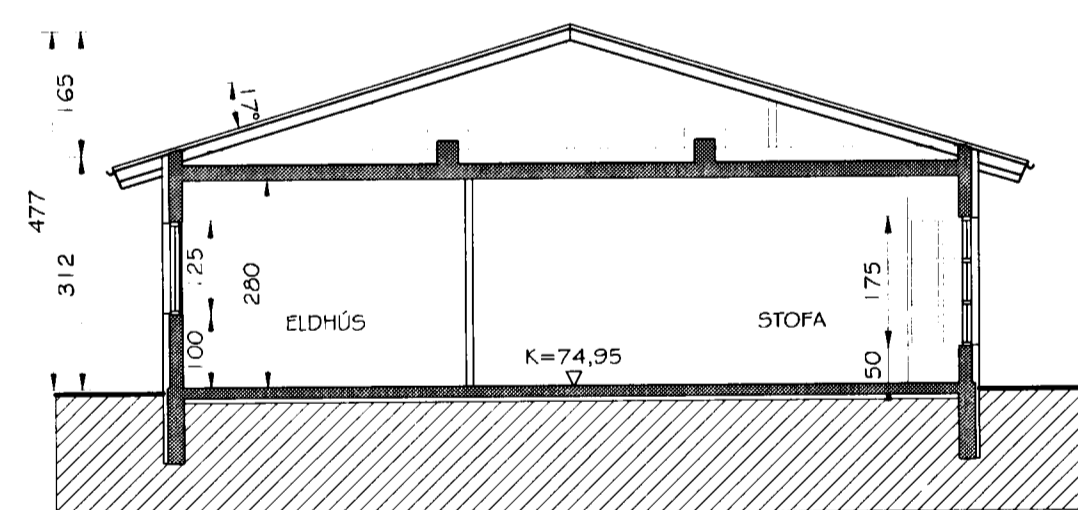

SNID B-B
MKV. 1:100

Br. nr.	Dags.	Af.	Breyting
(A)	03.02.03.	þF	byggingaðferð br. staðsteypt í stað kubba
(B)			
(C)			
(D)			

TEIKNISTOFAN
TORGÍÐ
RÁÐGGJÖF - HÖNNUN - EFTIRLIT

ARMÓLI 36, 108 REYKJAVÍK, SÍMI 568-8866, FAX 568-8878
Þorsteinn Friðþjófsón, Magnús Þ. Guðmundsson,
byggingateknifræðingur, innanhússarkitekt.
Kt. 211055-5299 Kt. 240654-5559

SVÖLUÁS 38
HAFNARFIRÐI

Teikningarheiti: GRUNNMYND OG SNID

Dags. 18.06.2002. Kvarði 1:100
Hannað þF Teiknað þF Samb.
Verknr. 02-808 Teikn.nr. 102 Breyt.nr. A