




DEILI A  
MKV. 1:5

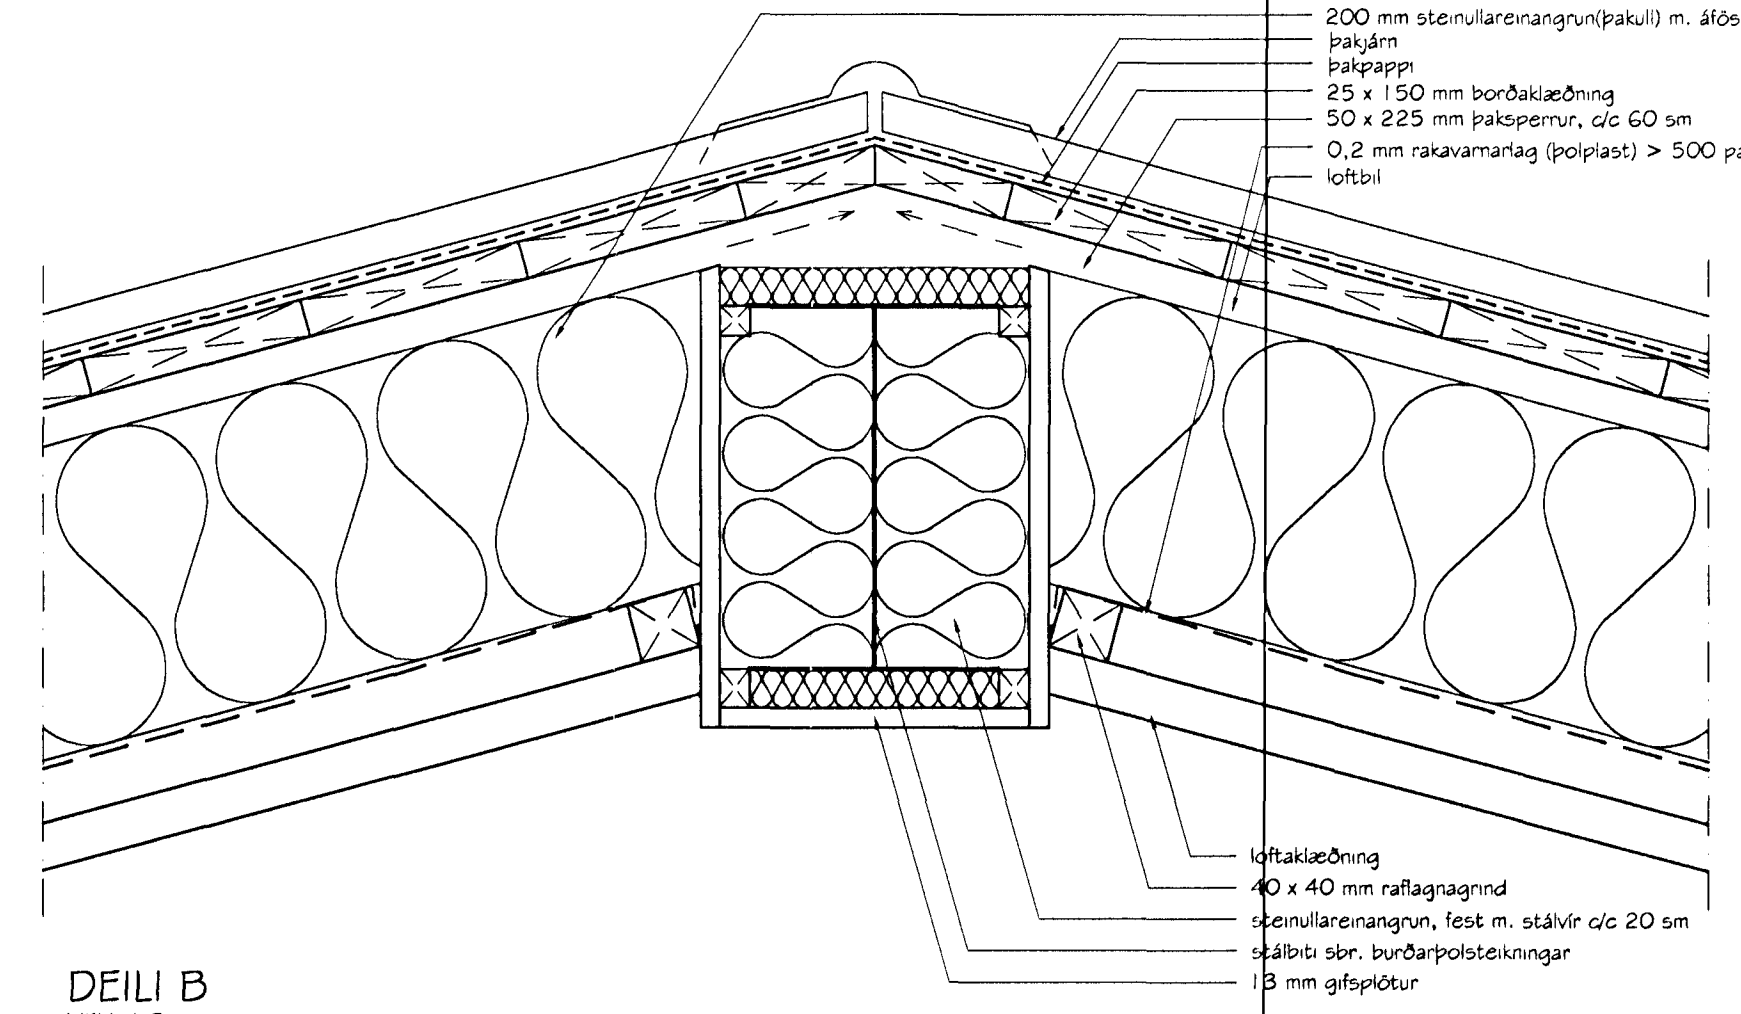


DEILI B  
MKV. 1:5

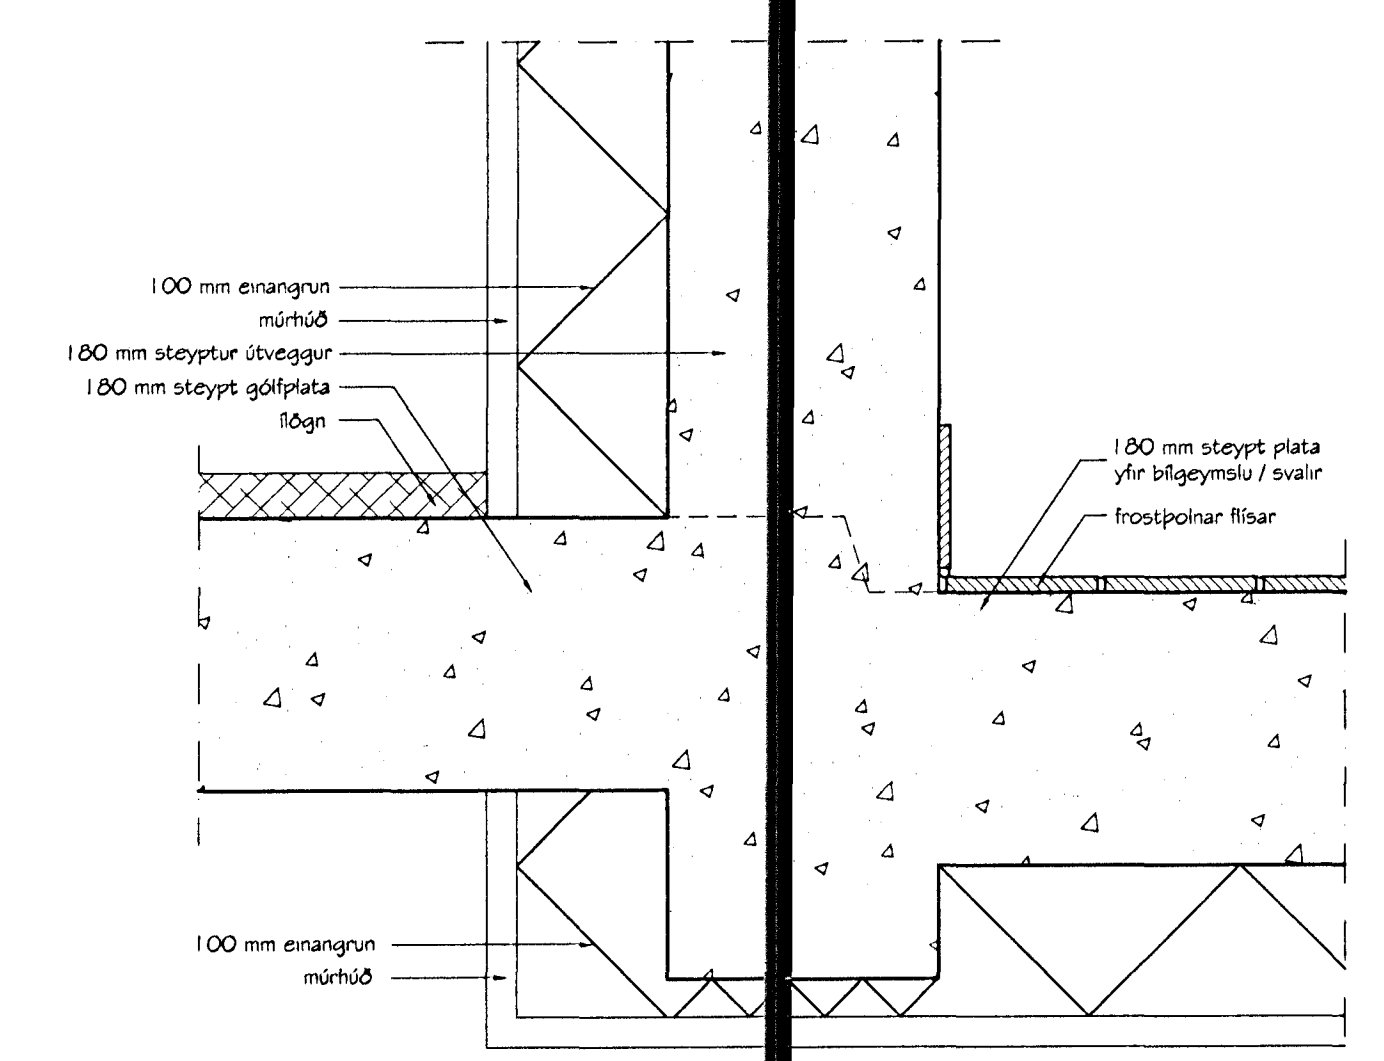


DEILI E  
MKV. 1:5

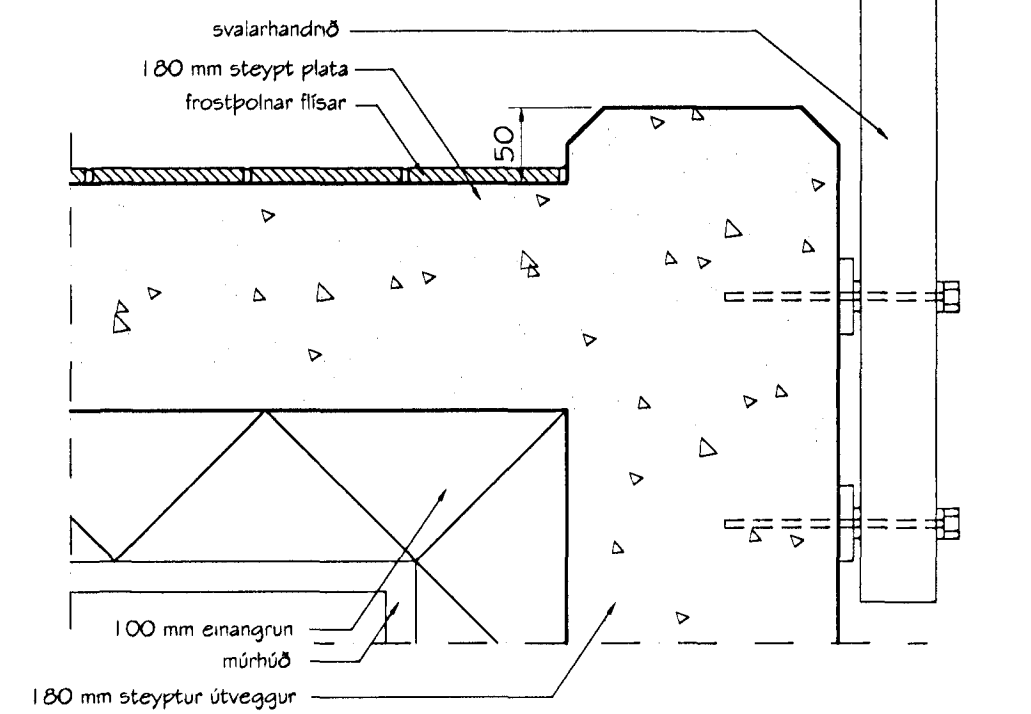


DEILI F  
MKV. 1:5

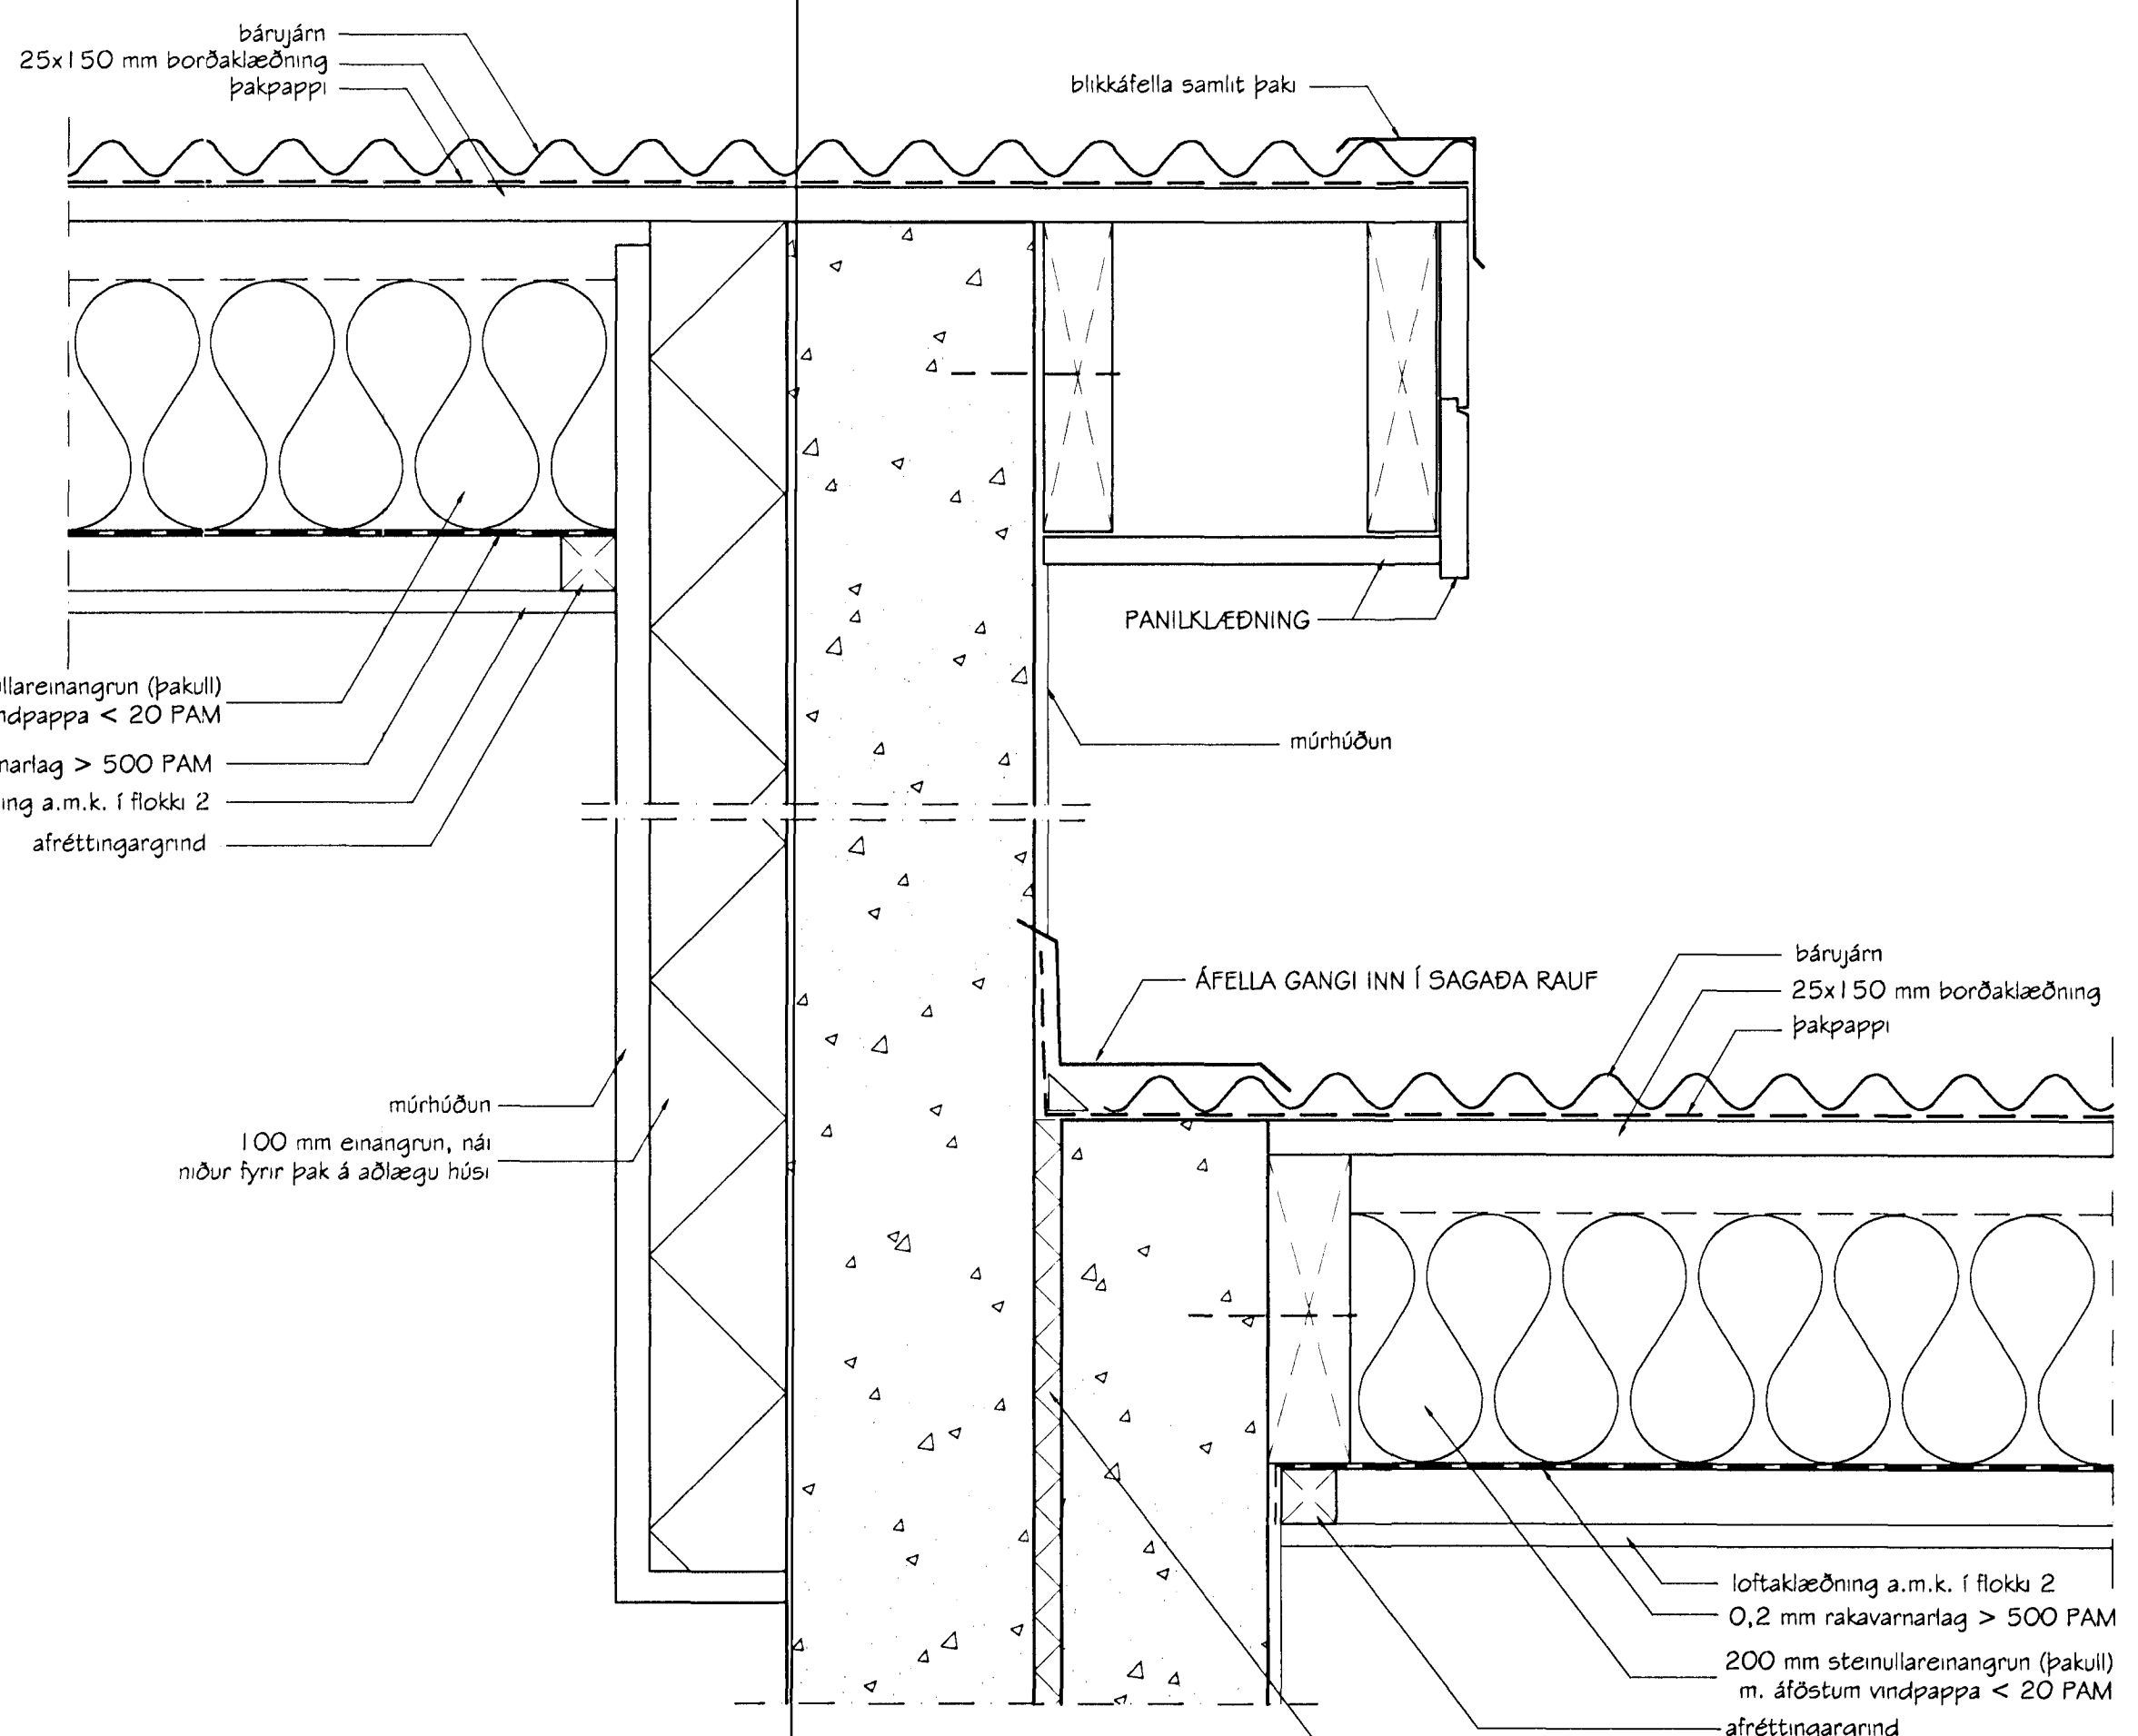

DEILI G  
MKV. 1:5

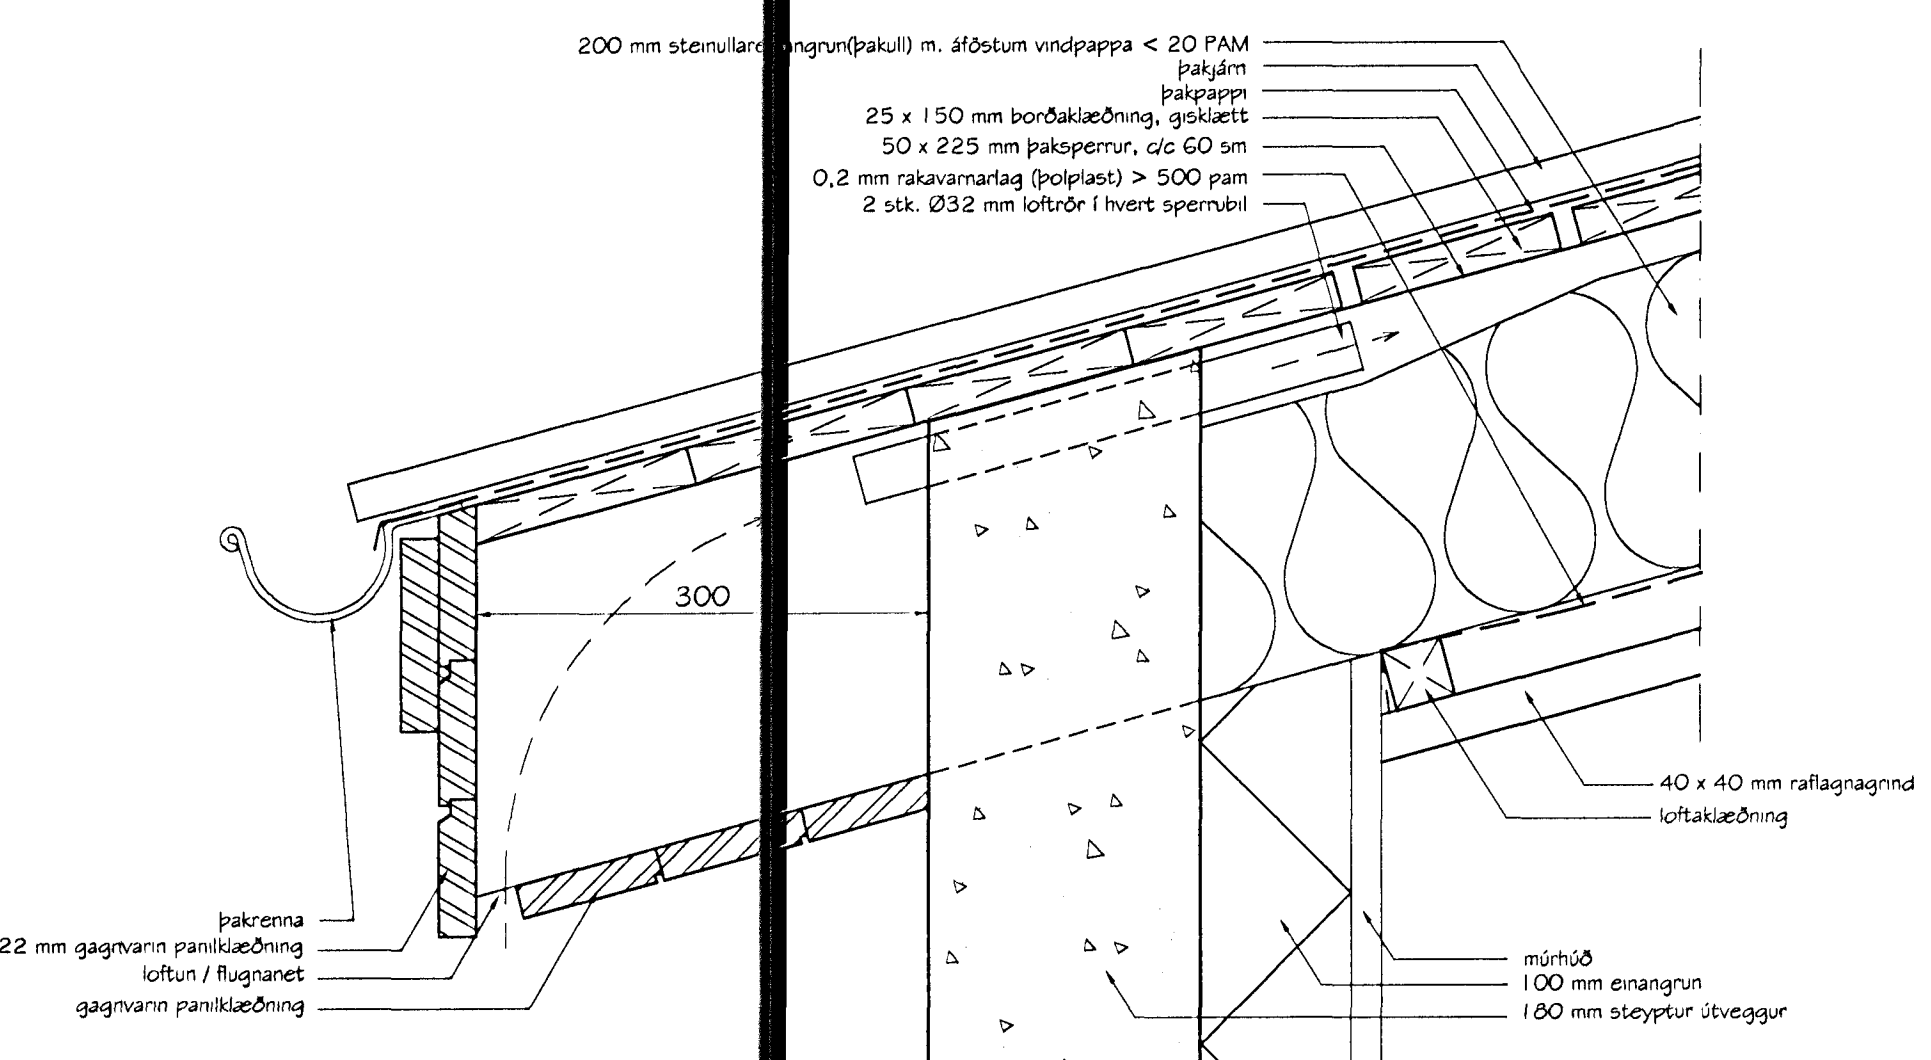

DEILI C  
MKV. 1:5

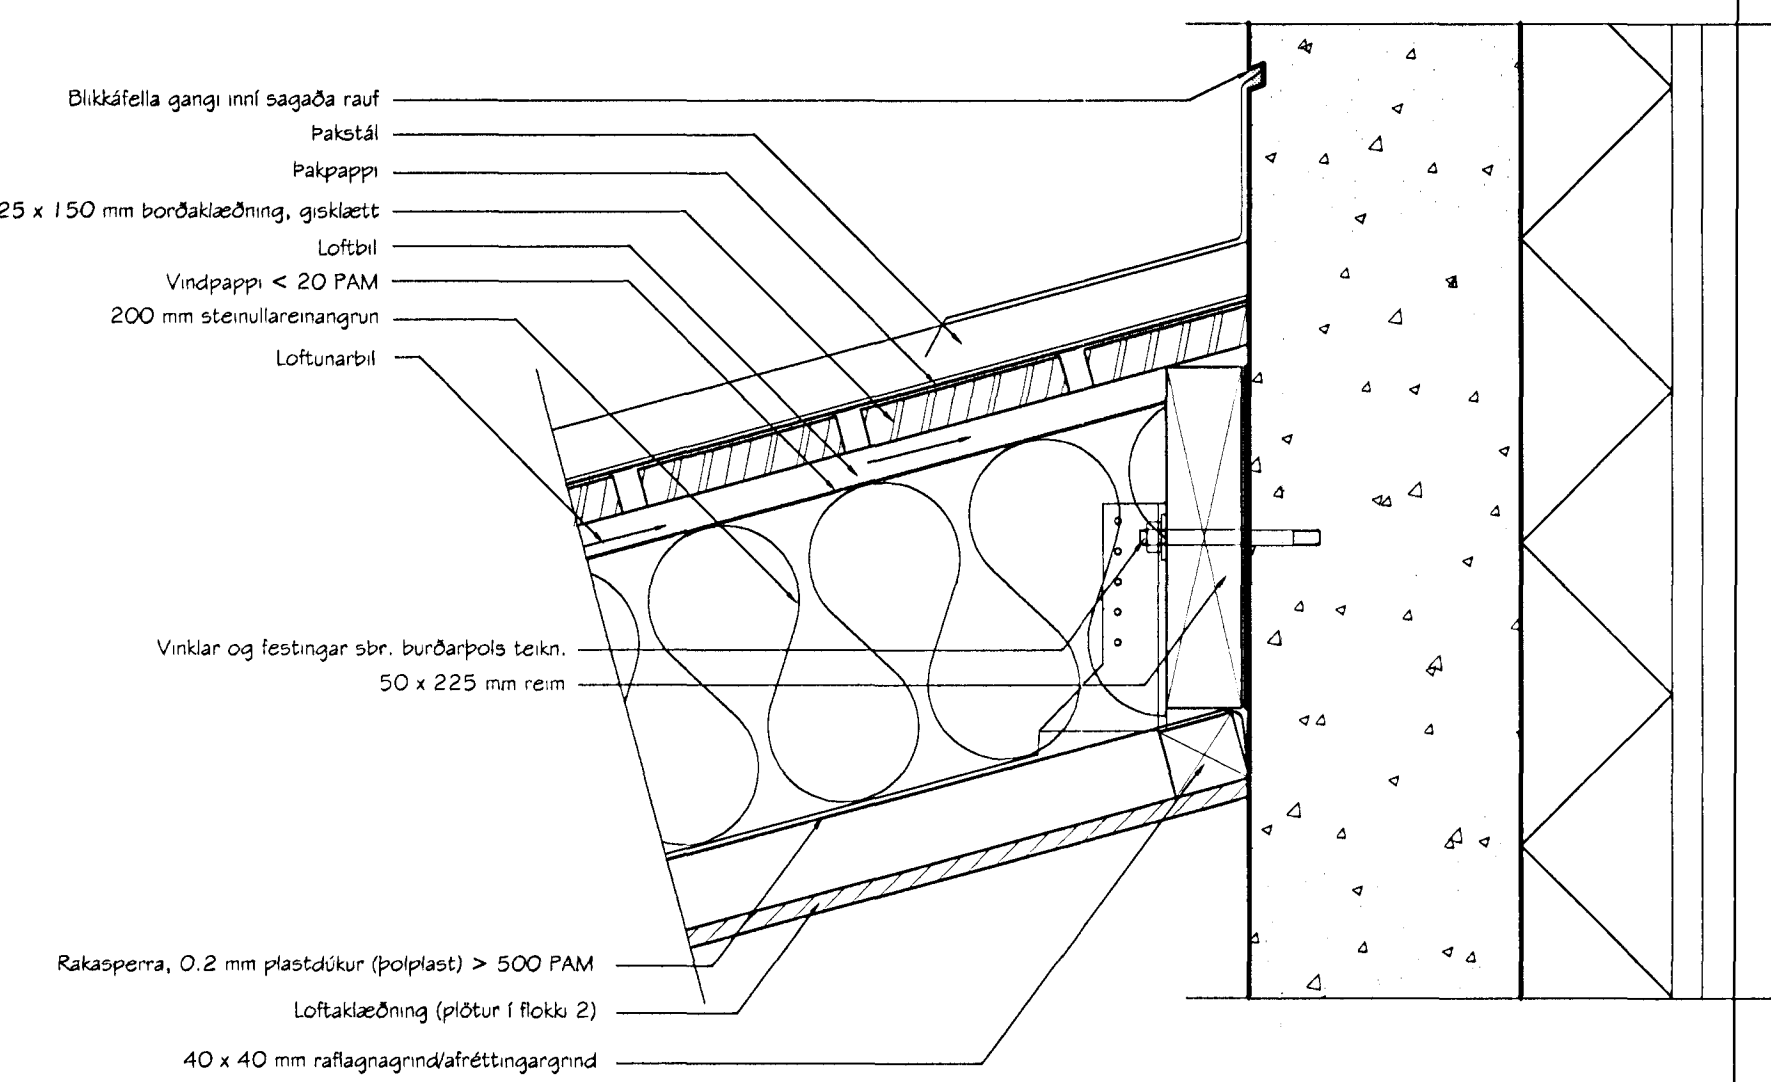

DEILI D  
MKV. 1:5

Br. nr.	Dags.	Af.	Breyting
①			
②			
③			
④			

**TEIKNISTOFAN TORGIÐ**  
RÁÐGJÖF - HÖNNUN - EFTIRLIT  
ARMÚLI 36, 108 REYKJAVÍK, SÍMI 568-8866, FAX 568-8878  
Þorsteinn Friðbjörnsson, Magnús P. Guðmundsson,  
Byggingatekniráðgjafi, Innviðsáttakst. 211055-5299, Kl. 240654-5559

**SVÖLUÁS 3 HAFNARFIREI**  
Teikningarheiti: FRÁGANGUR YFIRBYGGINGAR DELIMYNDIR  
Dags. 04.11.2001, Kvörð 1:5  
Hönnuð DF, Teiknað DF, Samg. *Þorsteinn*  
Verkt. 01-813, Teikn.nr. 401, Breyt.nr.