




STIGI MÁLSETNING - GRUNNMYND  
MKV. 1:2

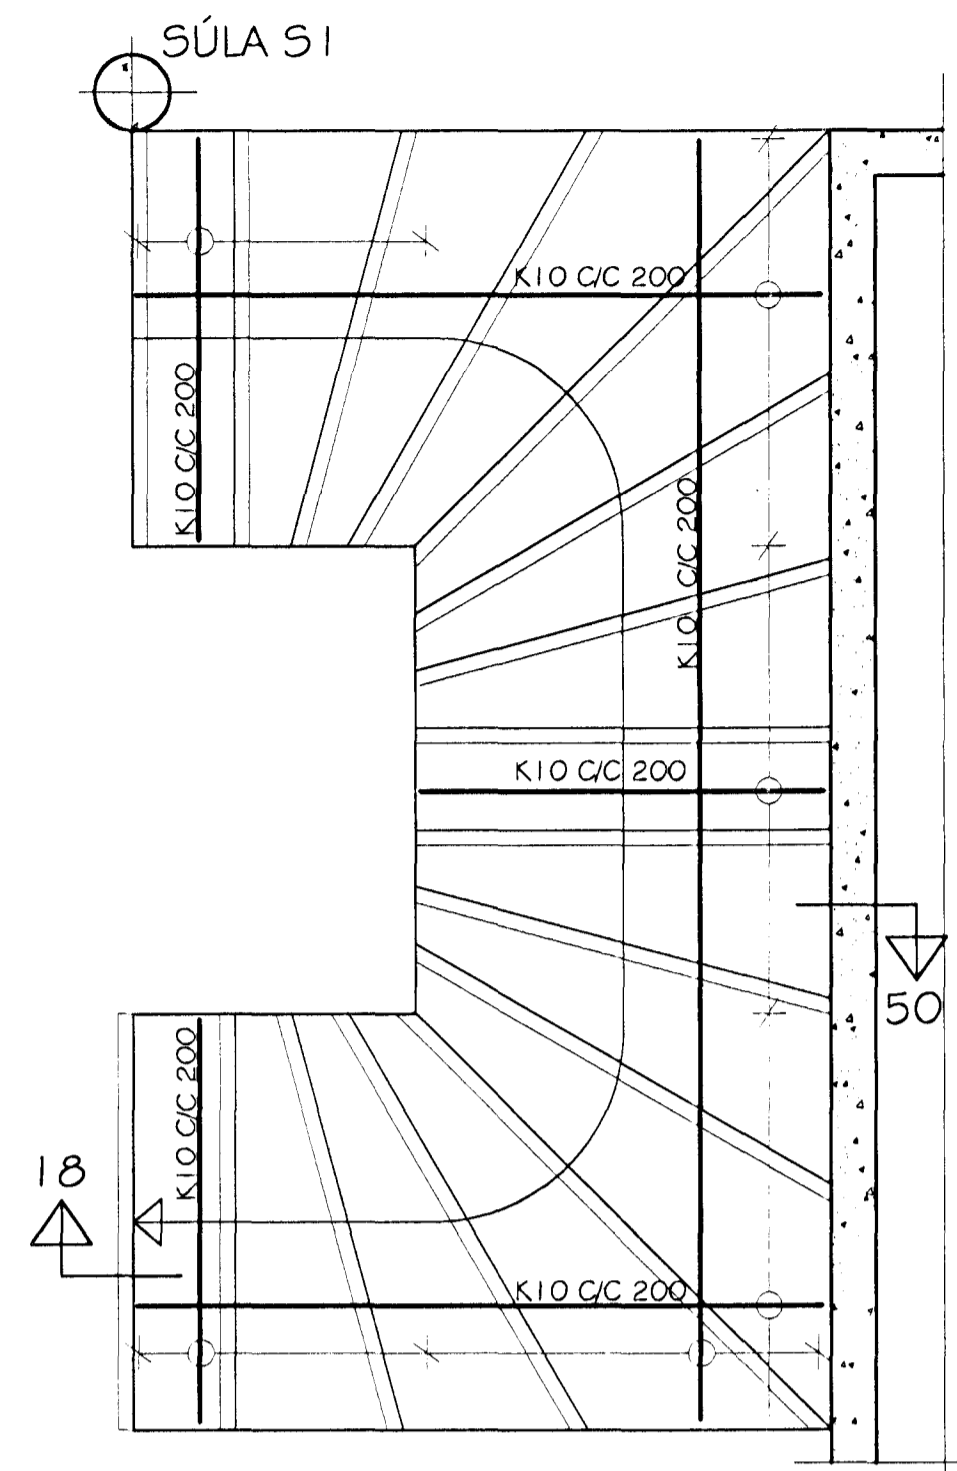

STIGI - JÄRNALÖGN - GRUNNMYND  
MKV. 1:20

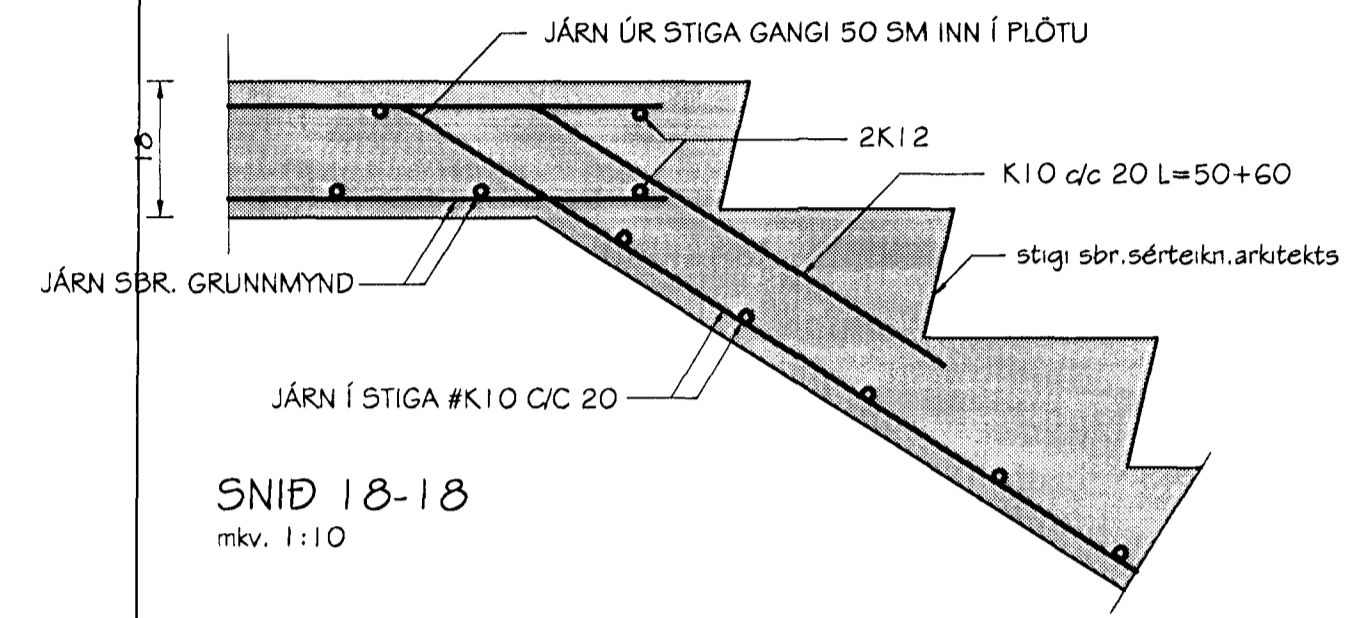

SNID 18-18  
mkv. 1:10

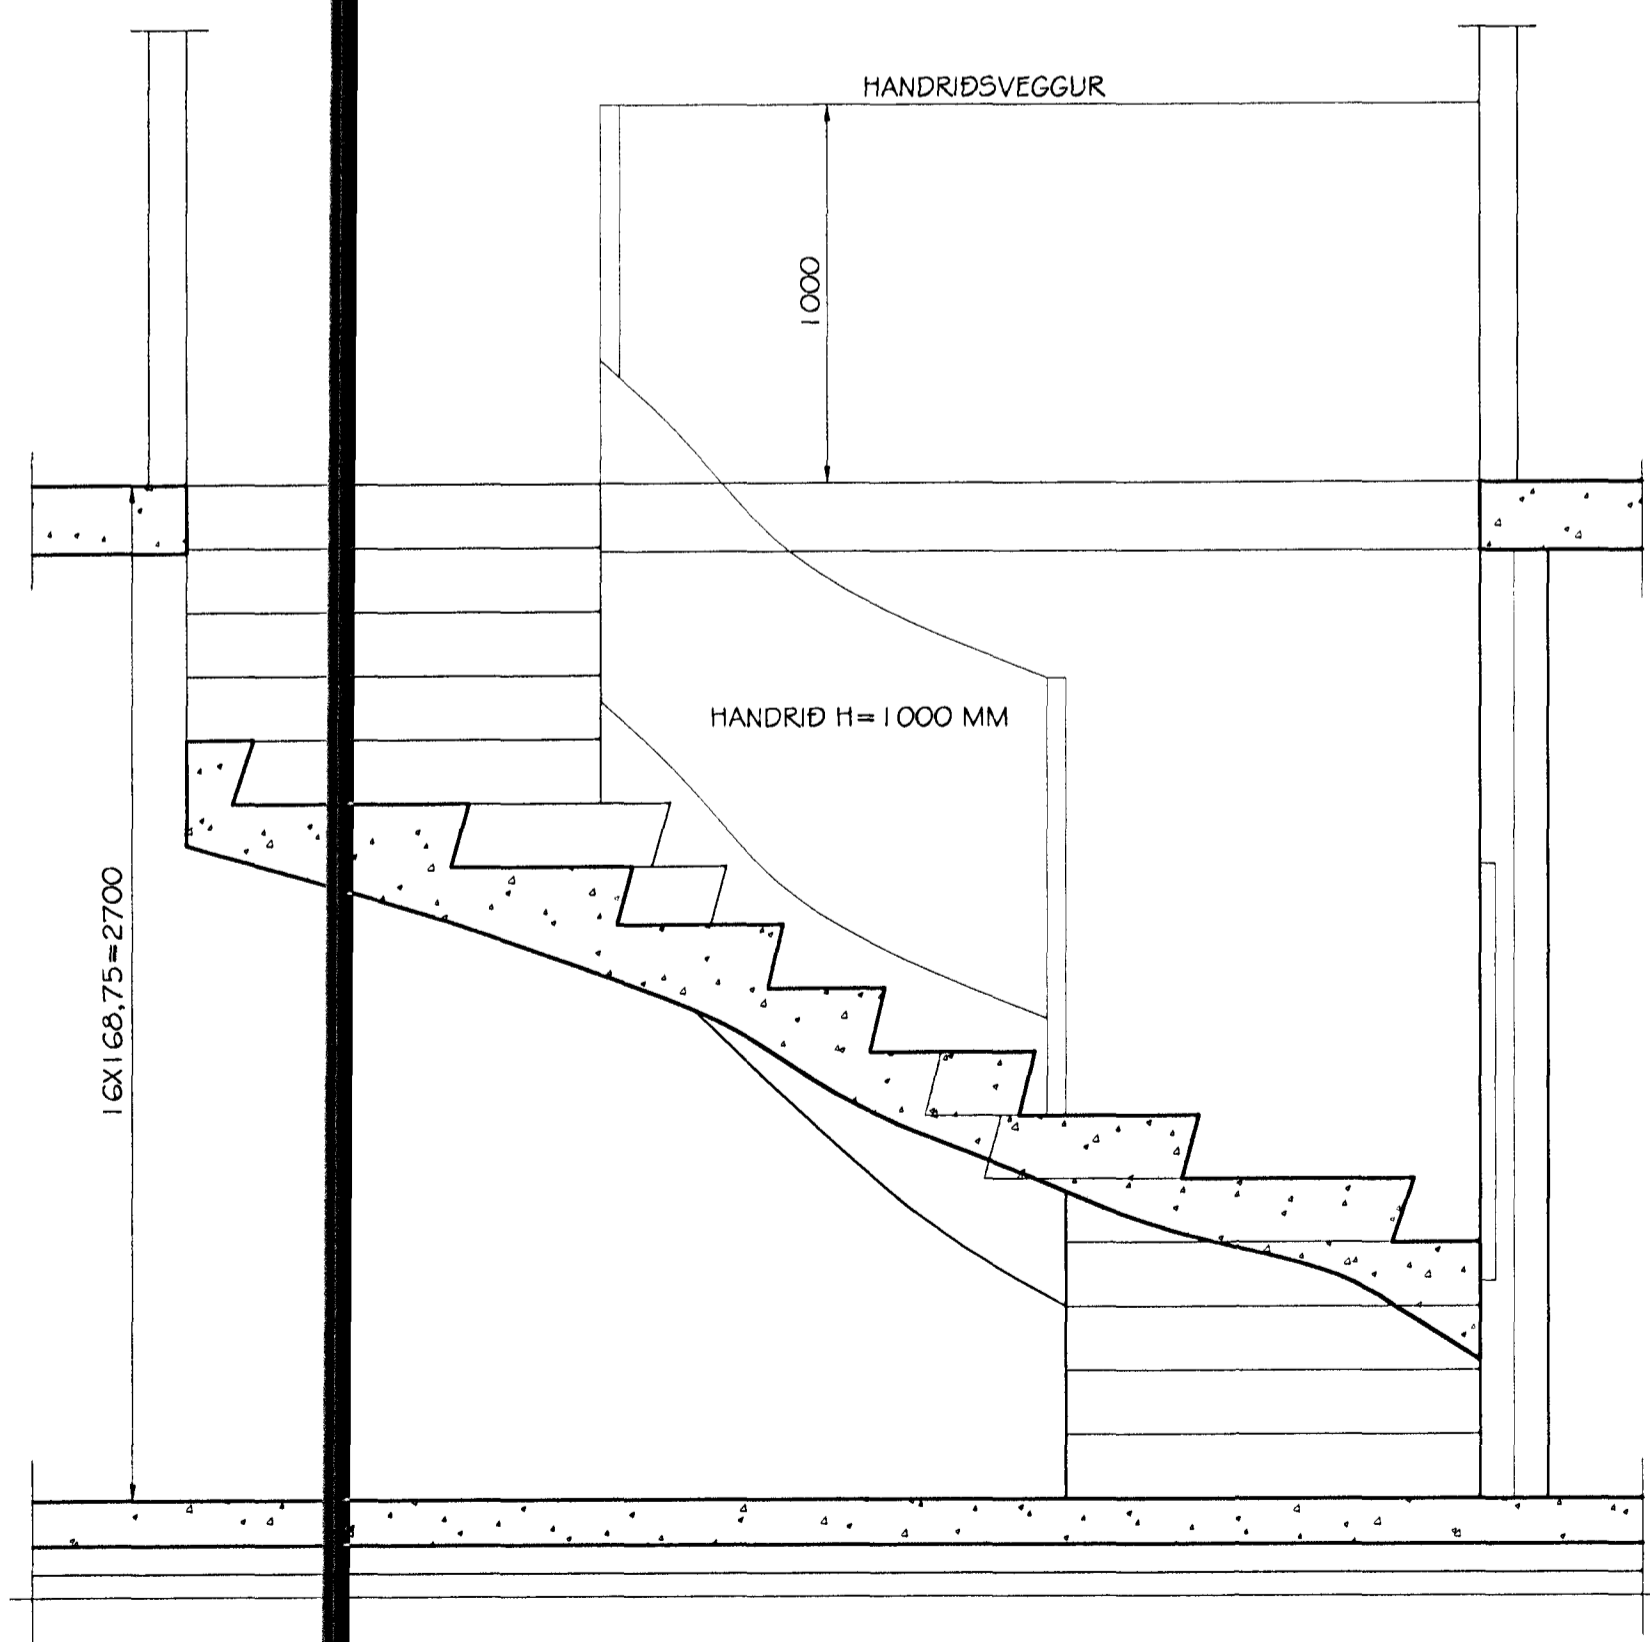

STIGI SNID S1-S1  
MKV. 1:2

Br. nr.	Dags.	Af.	Breyting
A			
B			
C			
D			

15. NOV. 2001  
Byggingafræðingur Eir. Sigurbjartur Halldórsson

**TEIKNISTOFAN  
TORGÍÐ**  
RÁÐGJÖF - HÖNNUN - EFTIRLIT

ÁRMÚLI 36, 108 REYKJAVÍK, Sími 568-8866, Fax 568-8878  
Þorsteinn Friðbjólfsson, Magnús Þ. Guðmundsson,  
Byggingateknifræðingur, Innviðsarkitekti.  
Kt. 211055-5299, Kt. 240554-5559

**SVÖLUÁS 3  
HAFNARFJÖRDUR**

Teikningarnúmer: STIGI MÁLSETNING OG JÄRNALÖGN GRUNNMYN OG SNID  
Dags. 31.10.2001. Kvarði 1:20/10  
Höfundur DF, Teiknaður DF, Samþ. *Sigurbjartur Halldórsson*  
Verkef. 01-813, Teikn.nr. 402, Breyt.nr.