




Samþykkt þann

18 JULI 2001

Byggingafulltrúinn í Hamarhóli  
F.h. Sigurbjartur Halldórsson

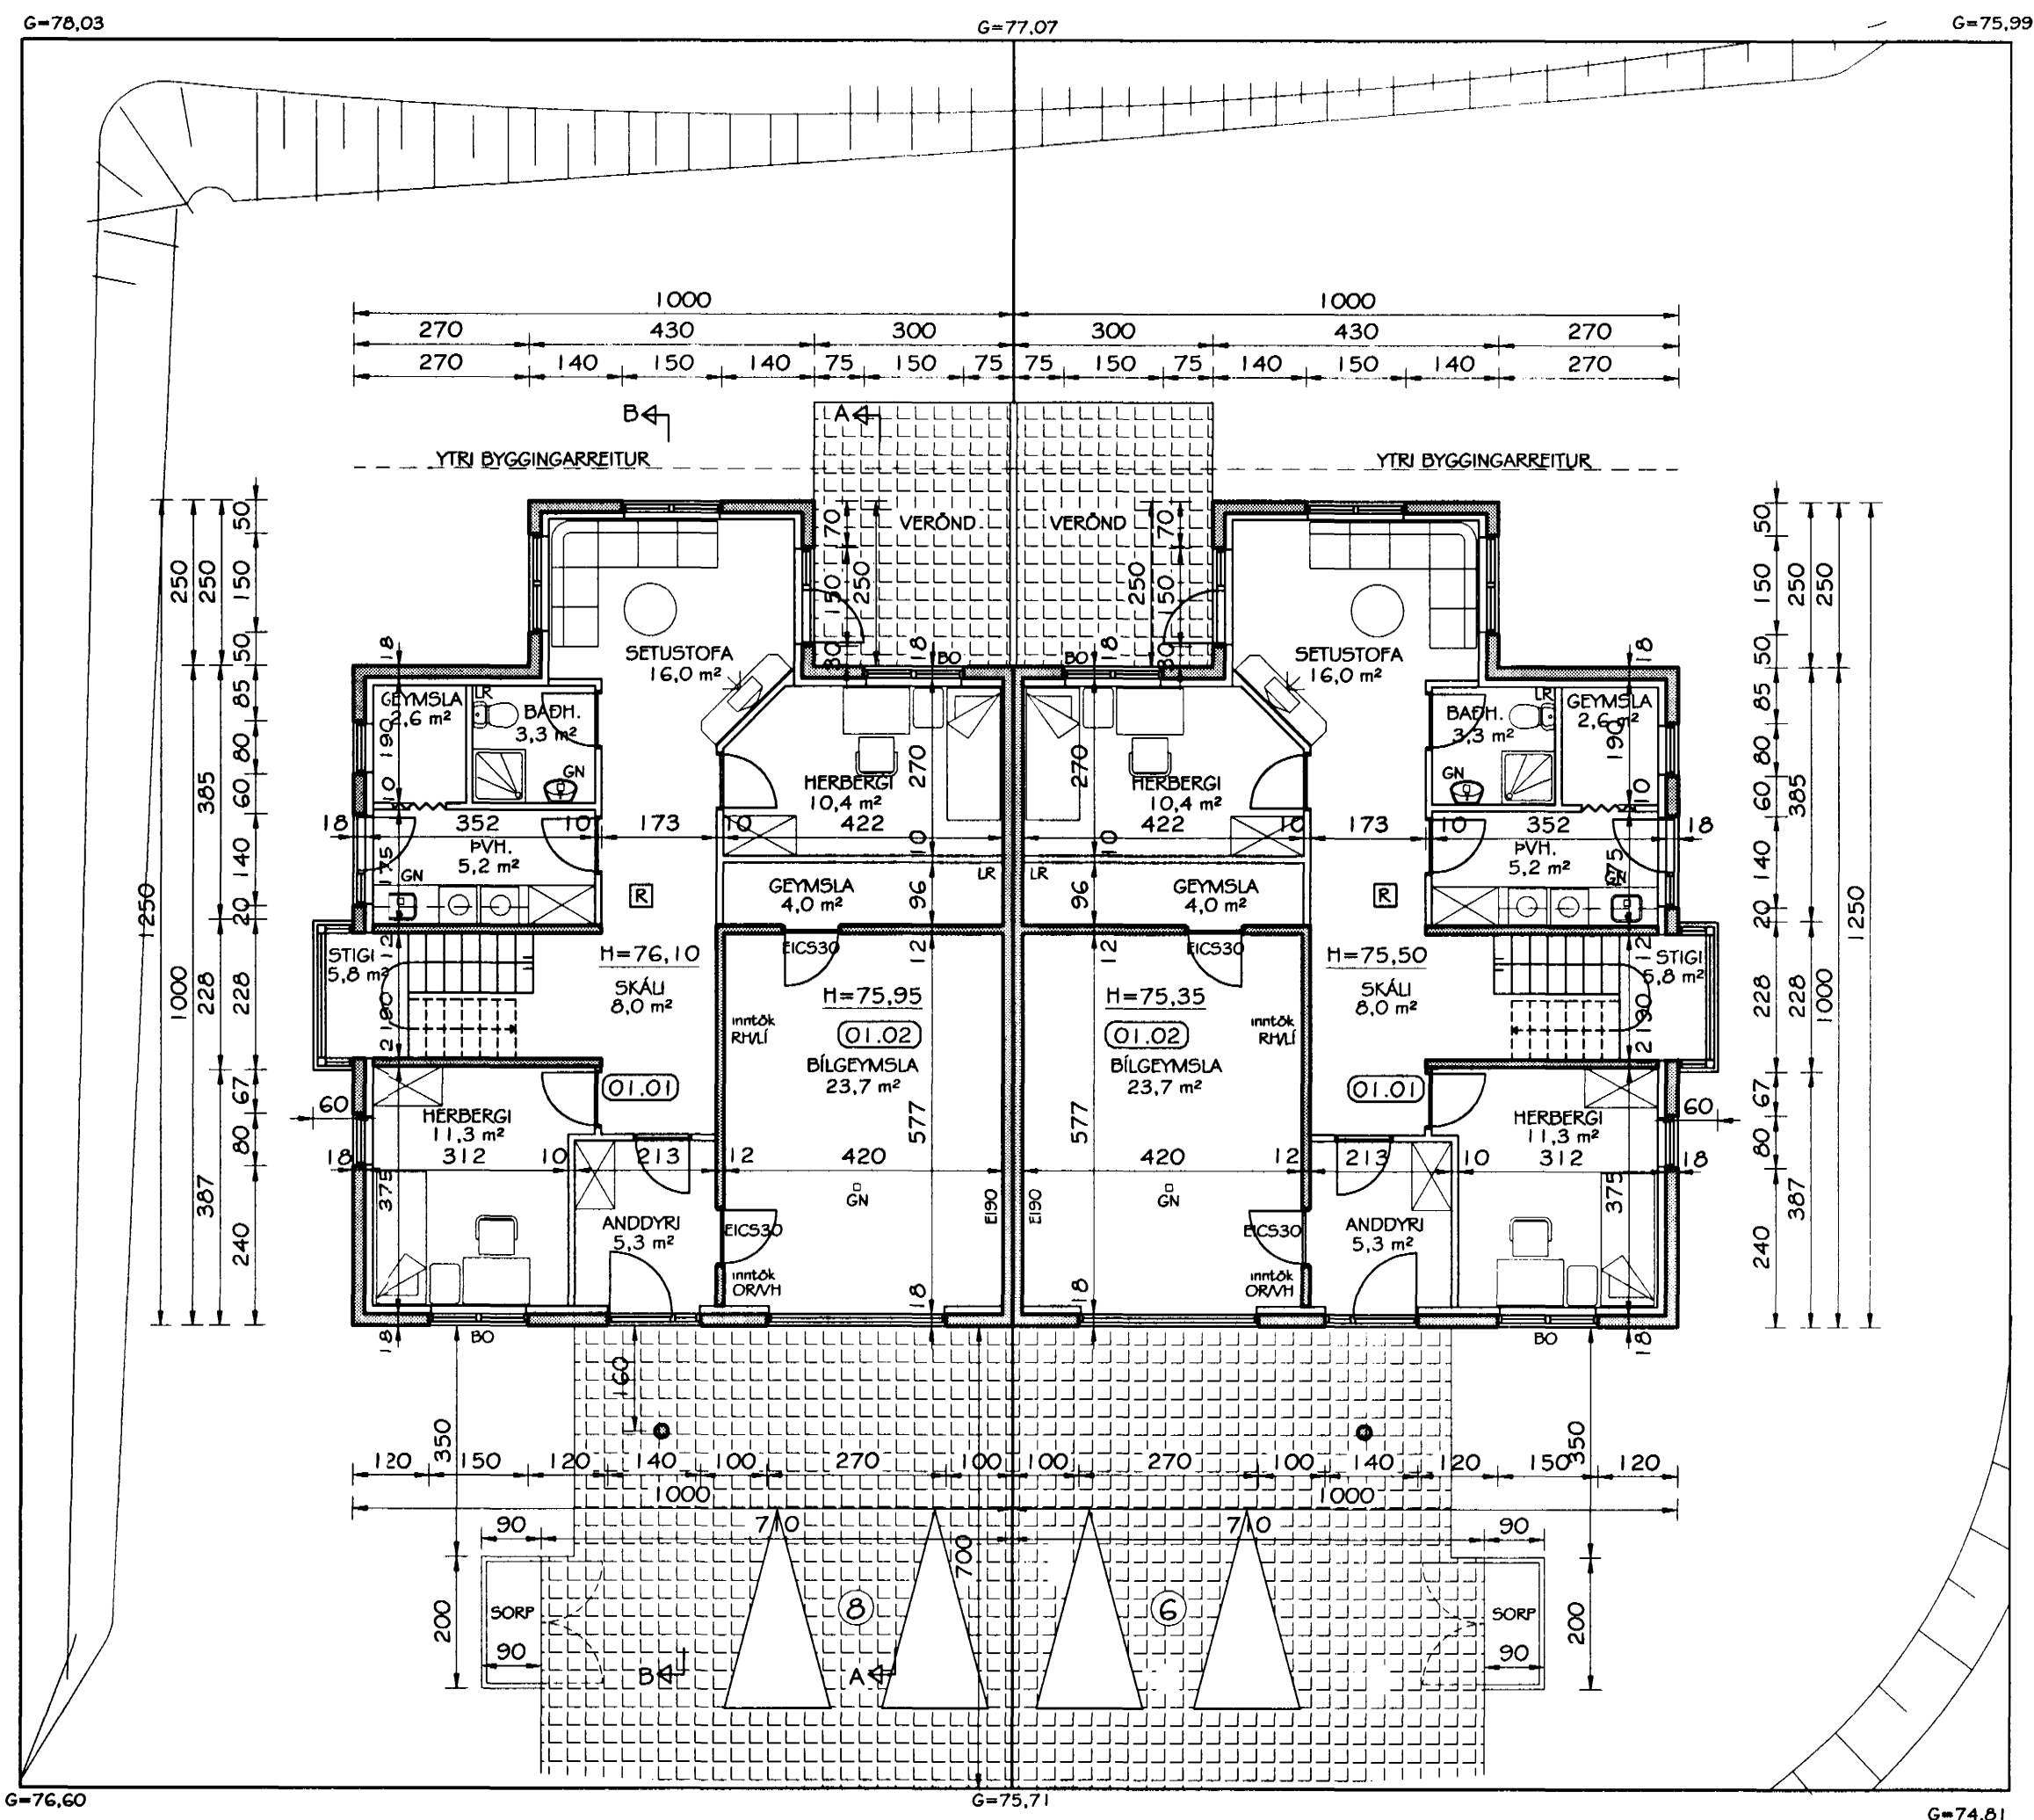

GRUNNMYND NEDRI HÆÐAR  
MKV. 1:100

| Br. nr. | Dags. | Af. | Breyting |
|---------|-------|-----|----------|
| A       |       |     |          |
| B       |       |     |          |
| C       |       |     |          |
| D       |       |     |          |

**TEIKNISTOFAN  
TORGID**  
RÁÐGJÖF - HÖNNUN - EFTIRLIT

ARMOLI 36, 108 REYKJAVÍK, Sími 568-8866, FAX 568-8878  
Þorsteinn Friðbjólfsson, Magnús Þ. Guðmundsson,  
byggingatæknifræðingur, innanhússarkitekt.  
Kt. 211055-5299 Kt. 240654-5559

**SVÖLUÁS 3 OG 5  
HAFNARFIRÐI**

Teikningarheiti: GRUNNMYND NEDRI HÆÐAR

Dags. 07.06.2001. Kvarði 1:100

Hannað ÞF Teiknað HS/Þ&amp;Þ

Verknr. 01-809

Teikn.nr. 102

Beyt.nr.