




Samþykkt þann
18 JULÍ 2001
Byggingafultrúinn í Hafnarfirði
F.h. Sigurbjartur Halldórsson

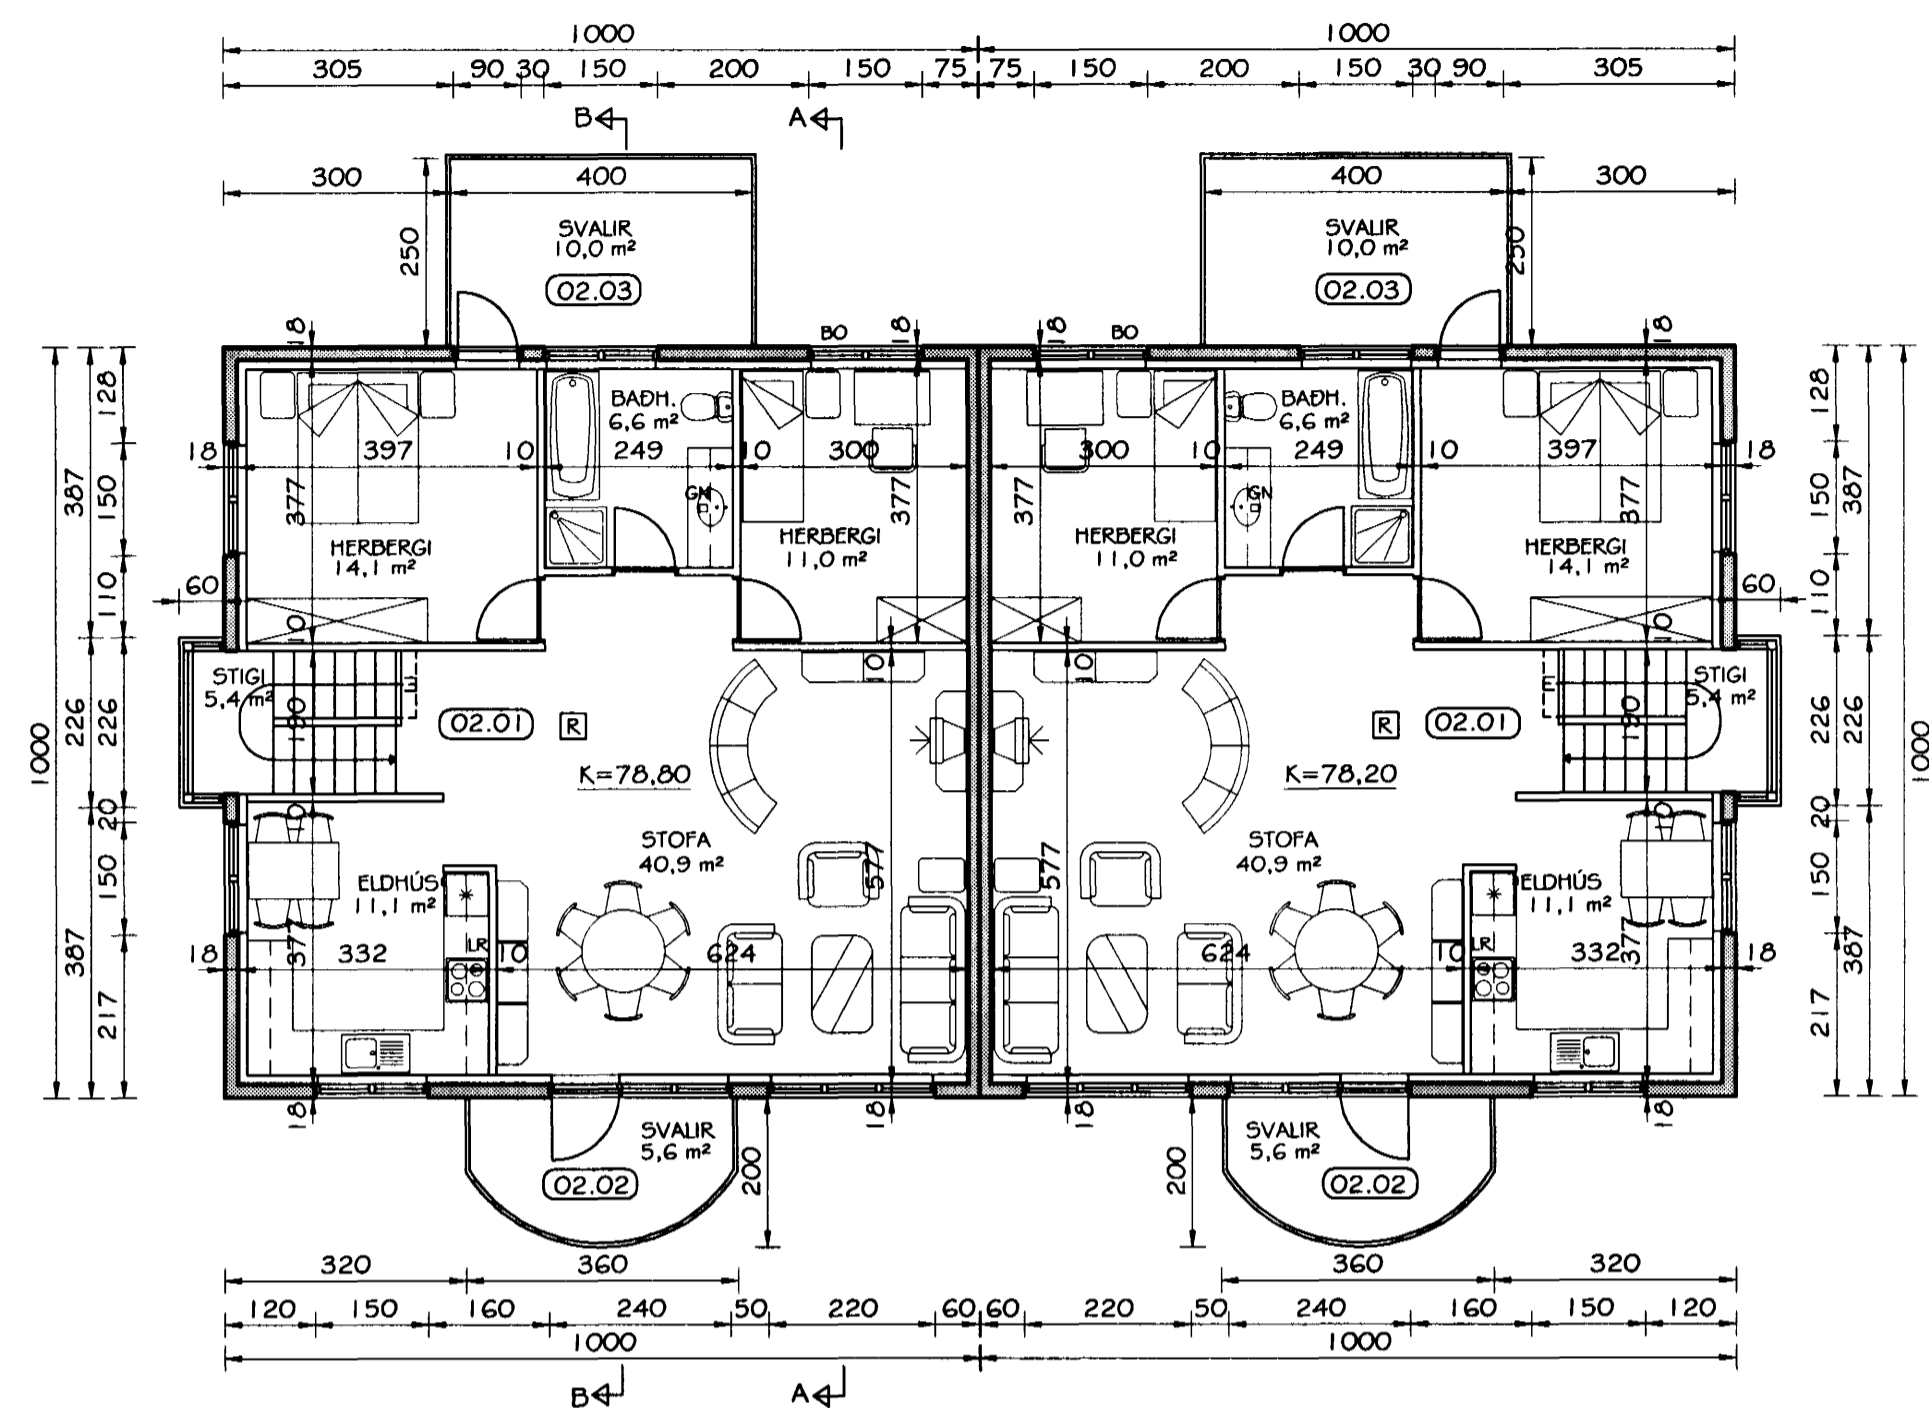

GRUNNMYND EFRÍ HÆÐAR
MKV. 1:100

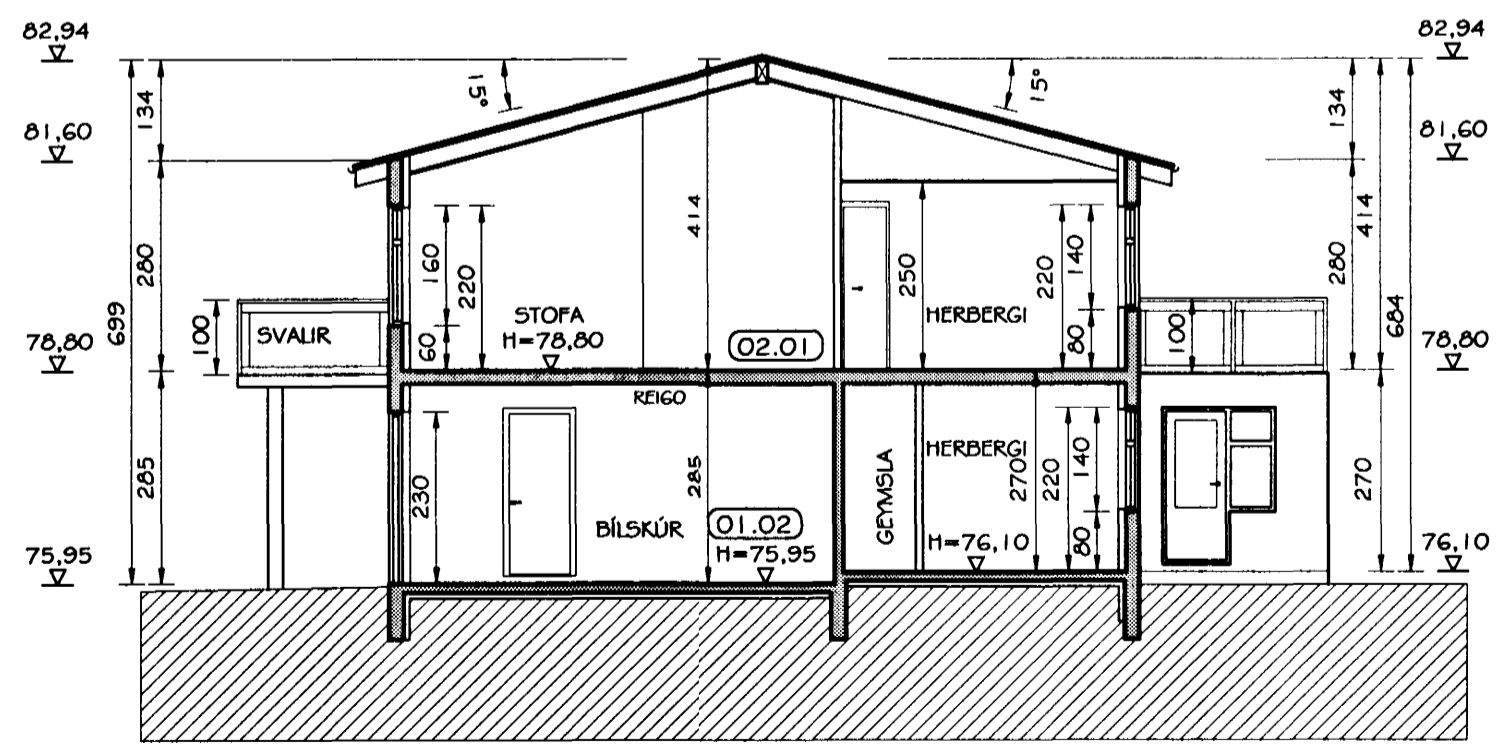

SNID A-A
MKV. 1:100

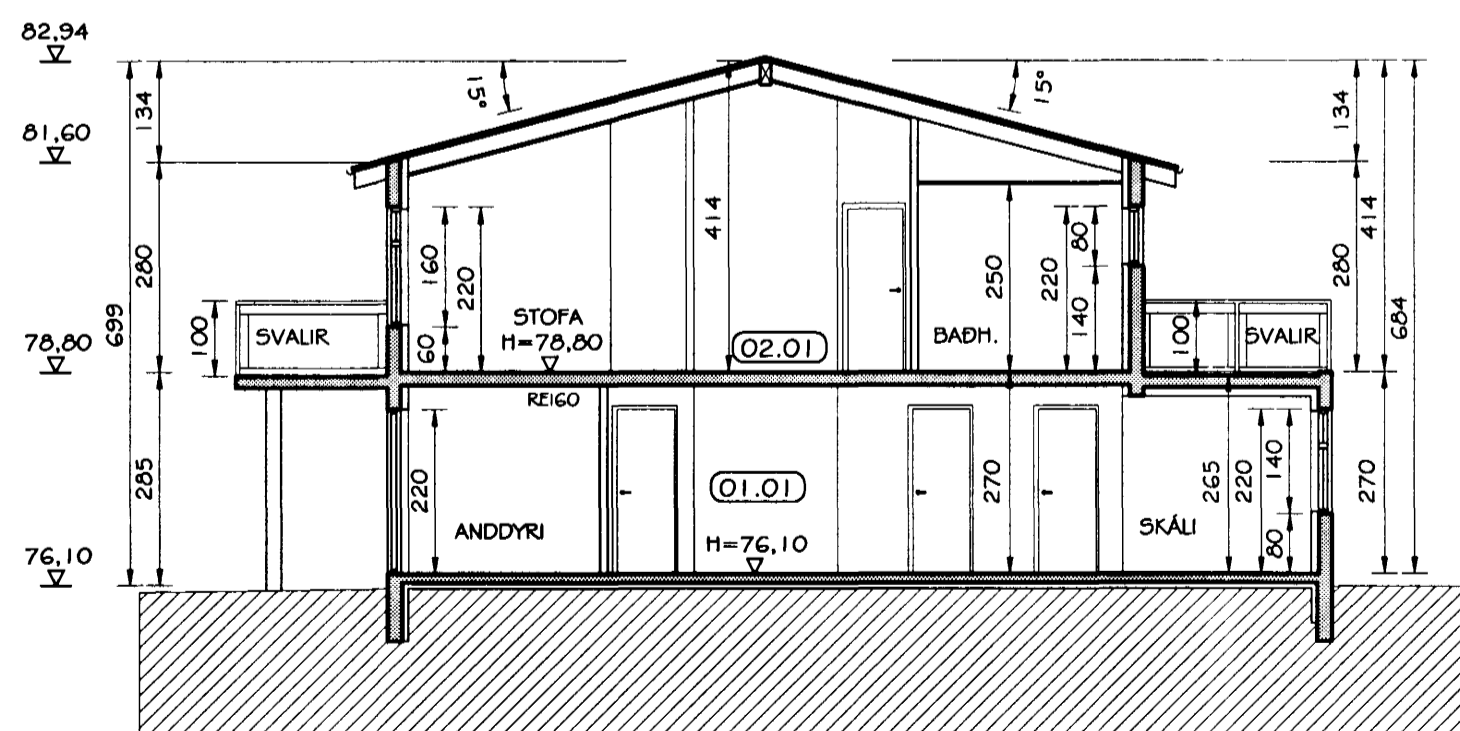

SNID B-B
MKV. 1:100

Br. nr.	Dags.	Af.	Breyting
(A)			
(B)			
(C)			
(D)			

**TEIKNISTOFAN
TORGID**
RÁÐGJÖF - HÖNNUN - EFTIRLIT

ARMOLI 36, 108 REYKJAVÍK, Sími 568-8866, FAX 568-8878
Þorsteinn Friðbjólfsson, Magnús Þ. Guðmundsson,
Byggingateknifræðingur, Innanhússarkitekt.
Kt. 211055-5299, Kt. 240654-5559

**SVÖLUÁS 3 OG 5
HAFNARFIRÐI**

Teikningarheiti: GRUNNMYND EFRÍ HÆÐAR
SNID A-A, B-B

Dags. 07.06.2001. Kvardi 1:100
Hannað ÞF Teiknað HS/ÞBamb
Verknr. 01-809 Teikn.nr. 103 Breyt.nr.