


Samþykkt þann
 18 JULI 2001
 Byggingafulltrúinn í Hafnarfirði
 F.h. Sigurbjartur Halldórsson

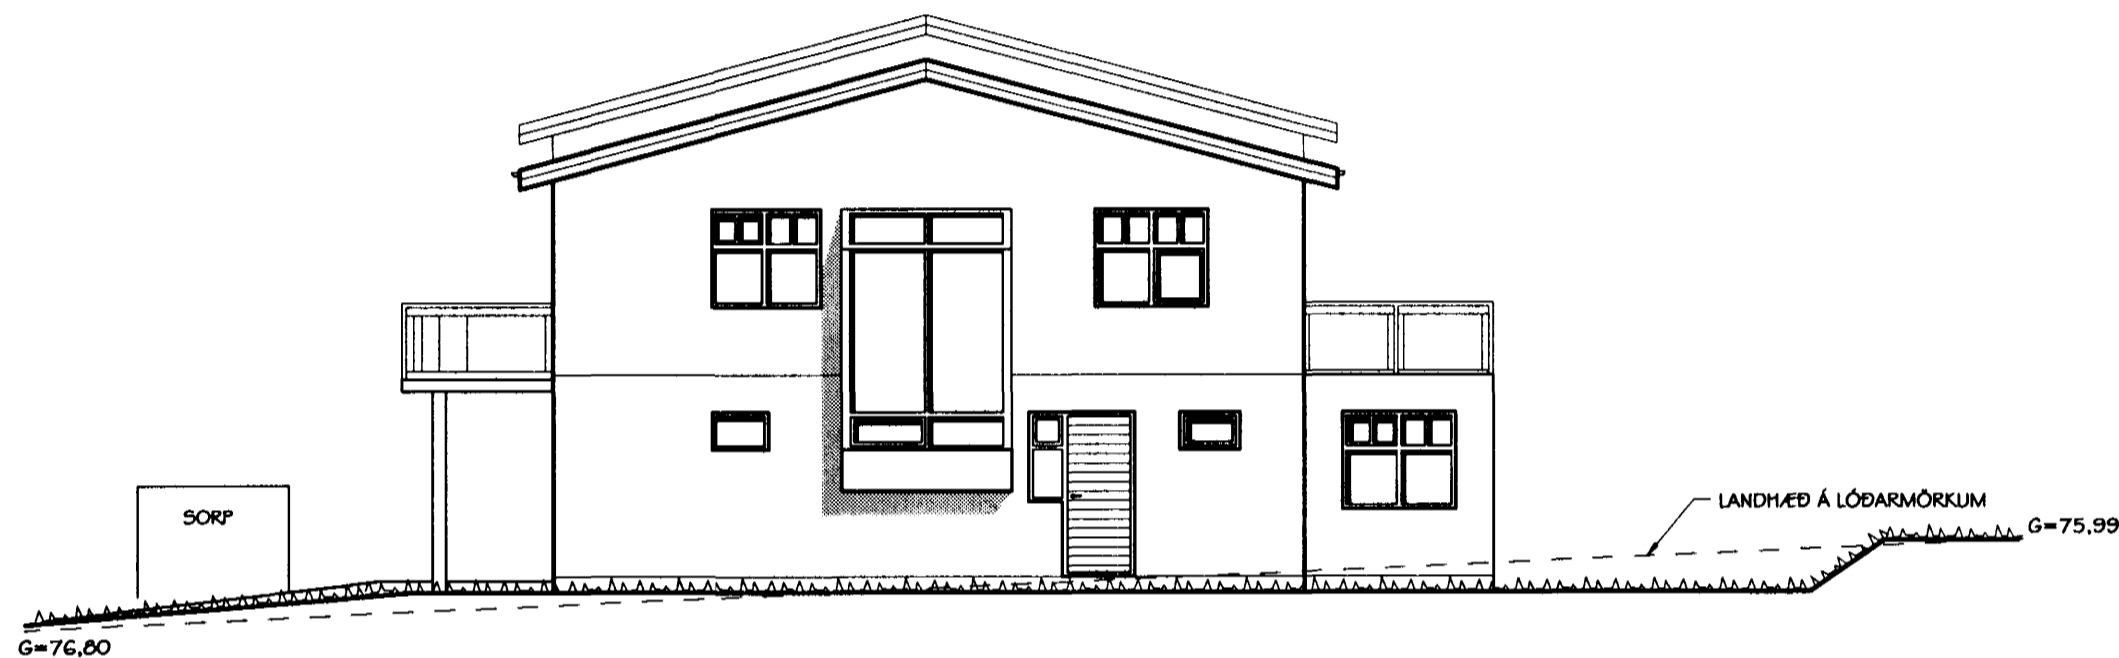

ÚTLIT AUSTUR HLIÐAR
 MKV. 1:100



ÚTLIT NORD-AUSTUR HLIÐ
 MKV. 1:100



ÚTLIT SUÐLÆG HLIÐ
 MKV. 1:100



ÚTLIT VESTUR HLIÐAR
 MKV. 1:100

Br. nr.	Dags.	Af.	Breyting
Ⓐ			
Ⓑ			
Ⓒ			
Ⓓ			

TEIKNISTOFAN
TORGÍÐ
 RÁÐGJÖF - HÖNNUN - EFTIRLIT

ARMOLI 36, 108 REYKJAVÍK, SÍMI 568-8866, FAX 568-8878
 Þorsteinn Friðbjófnsson, Magnús Þ. Guðmundsson,
 byggingateknifræðingur, innanhússarkitekt.
 Kt. 211055-5299 Kt. 240654-5559

SVÖLUÁS 3 OG 5
HAFNARFIRÐI

Teikningarheiti: ÚTLITSMYNDIR

Dags. 07.06.2001. Kvarði 1:100

Hannað ÞF Teiknað HS/ÞSamp.

Verknr. 01-809 Teikn.nr. 104 Breyt.nr.