




Samþykkt þann


21. DES. 2001

Byggingatulltrúinn í Hafnarfirði
F.h. Kristján Þórarinnsson


RP

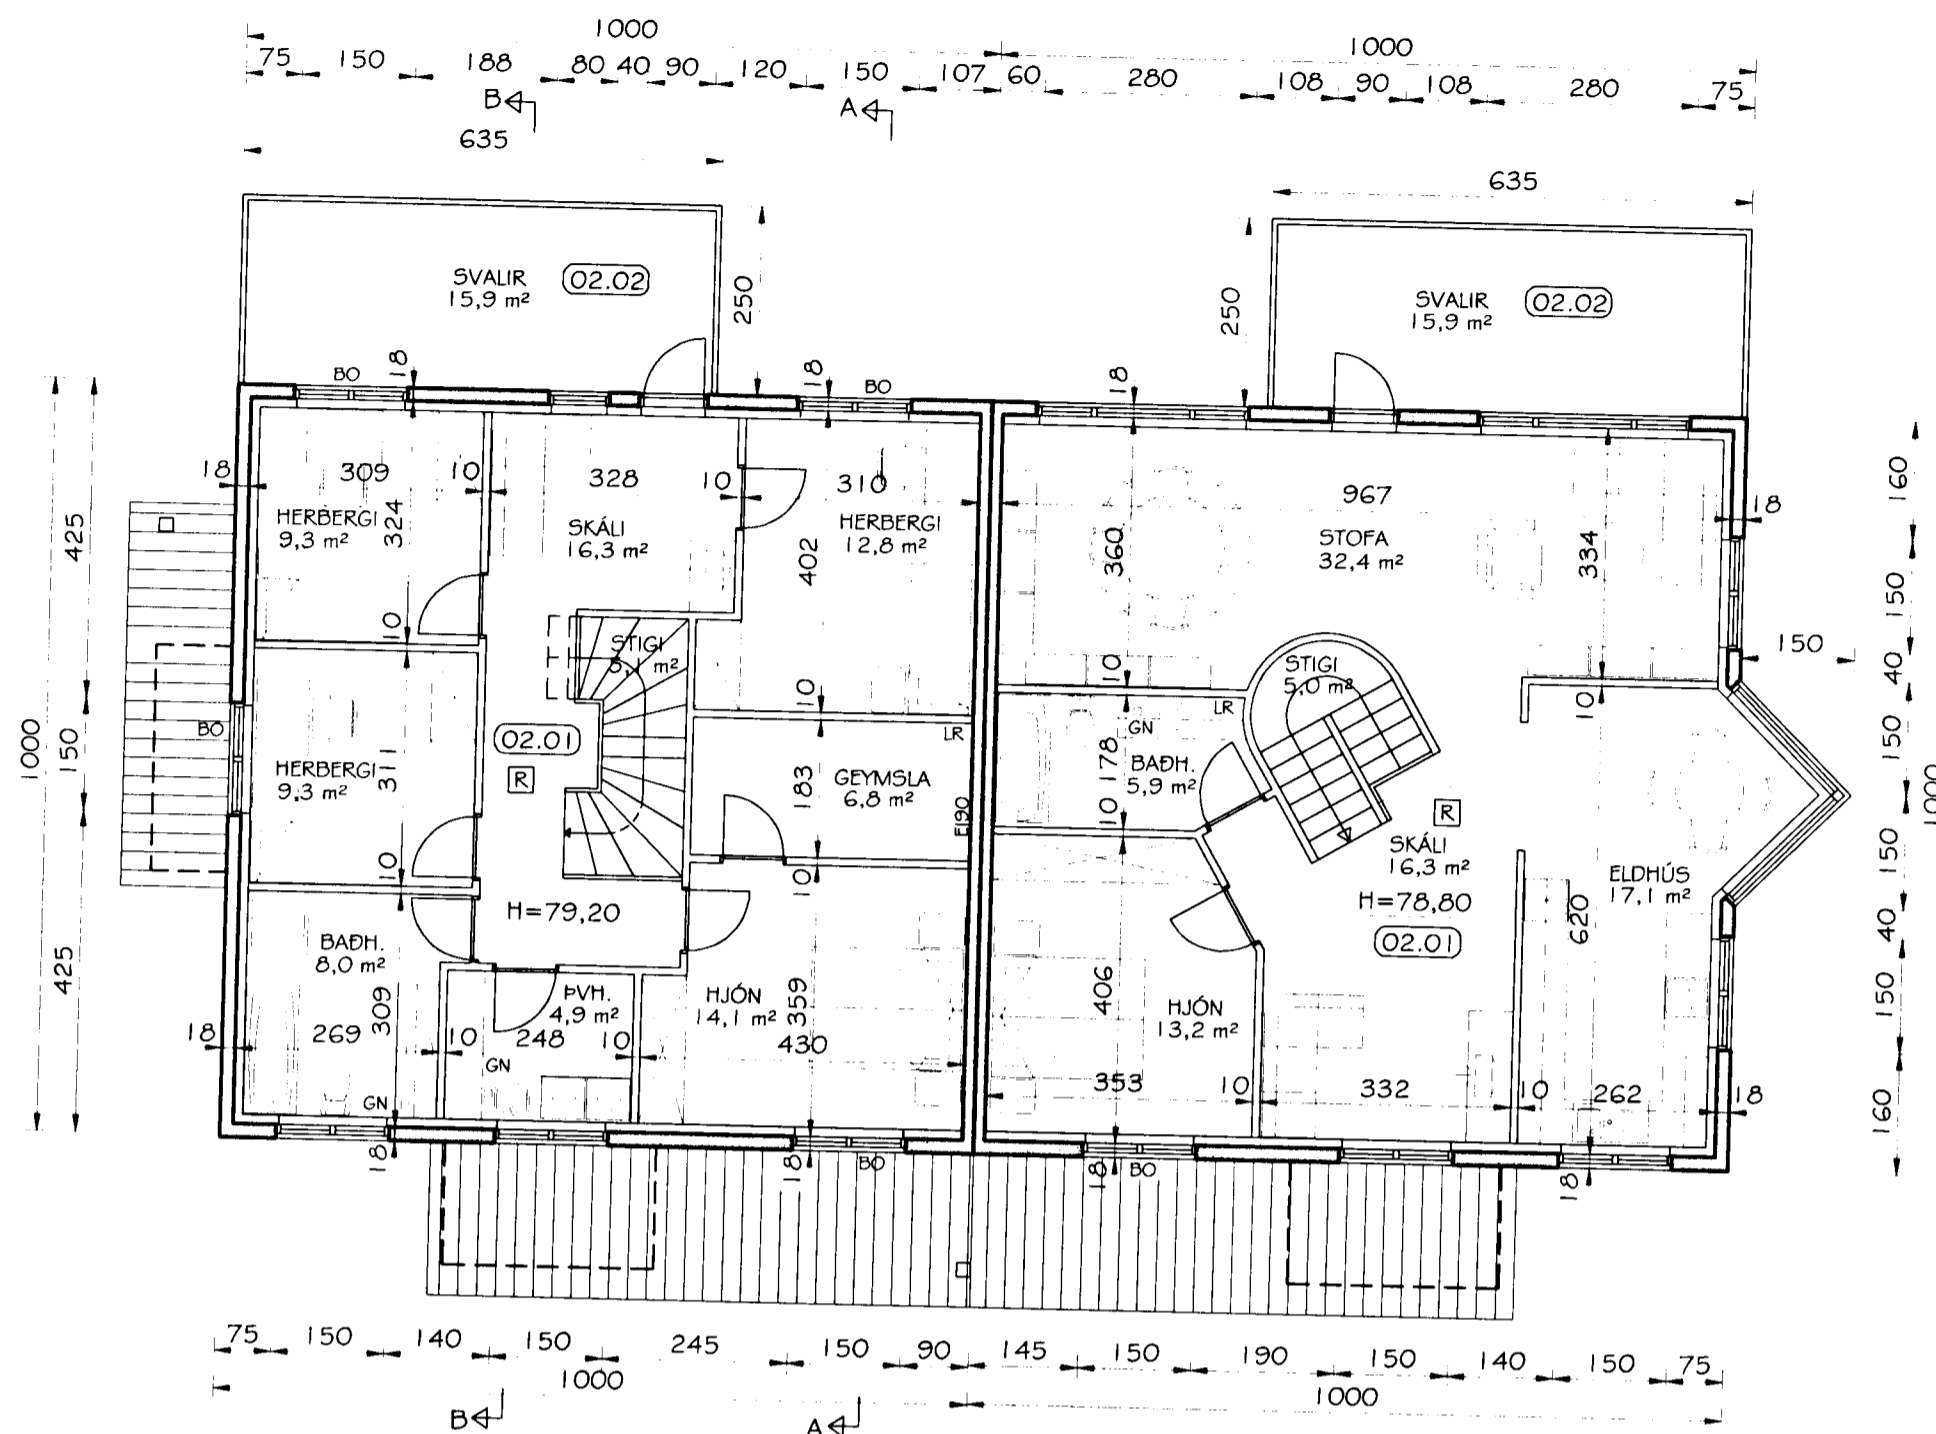

GRUNNMYND EFRI HÆÐAR
MKV. 1:100

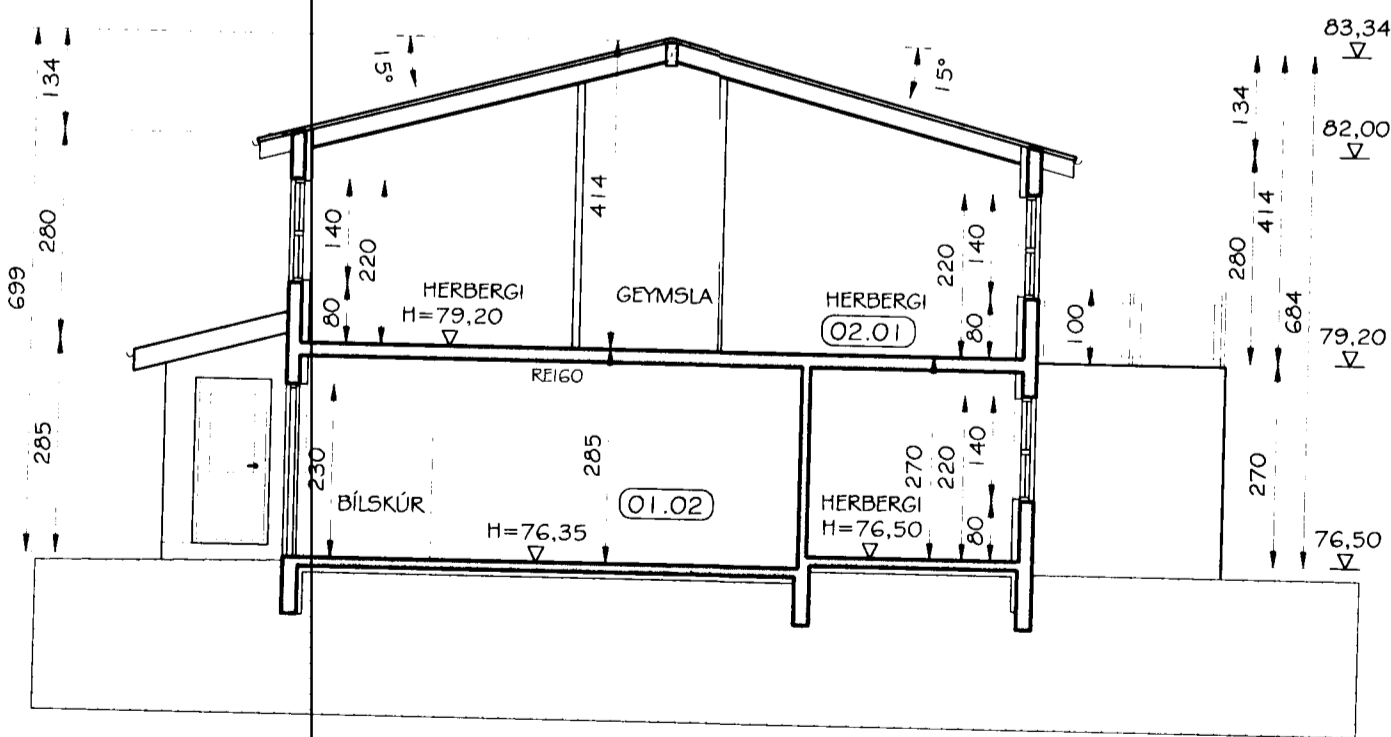

SNID A-A
MKV. 1:100

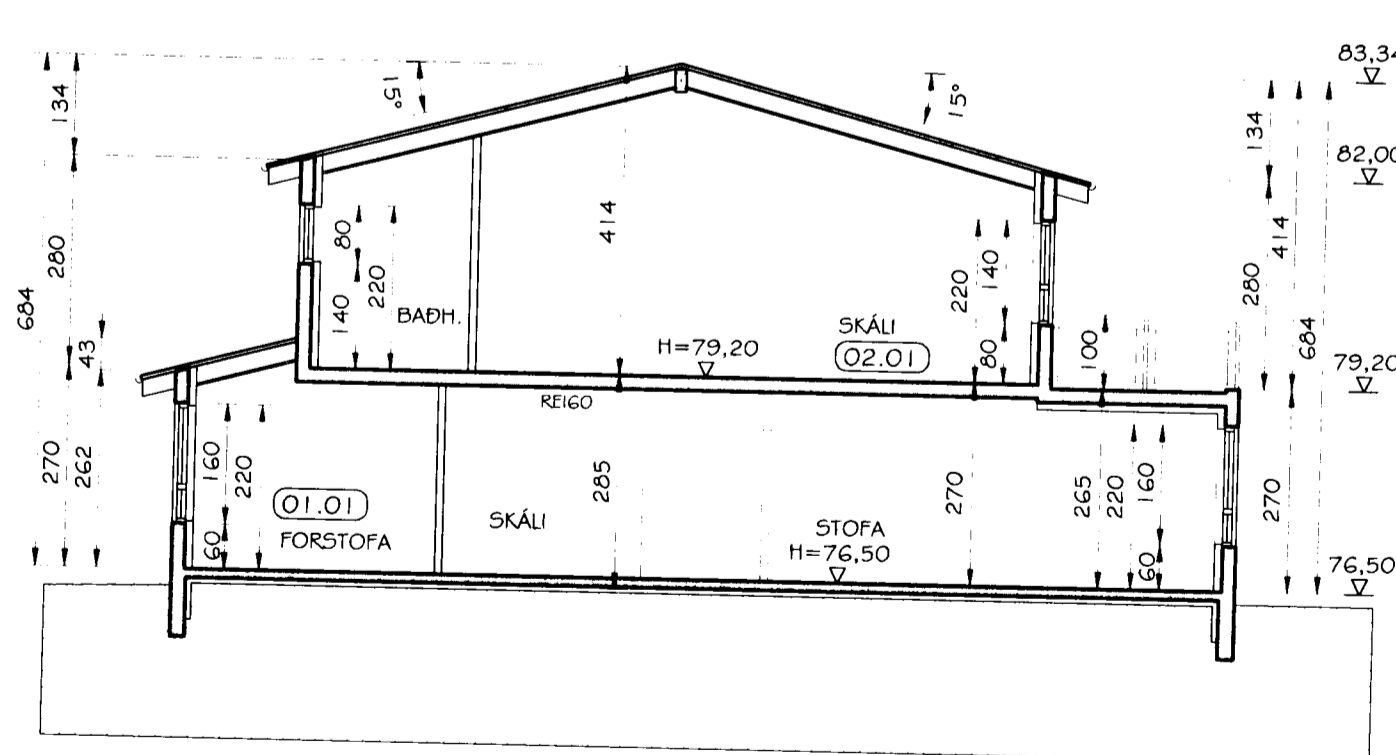

SNID B-B
MKV. 1:100

Br. nr.	Dags.	Af.	Breyting
(A)	10.10.01.	þF	innra skipul. breytt, gólfk. hækkður um 40
(B)	18.12.01.	þF	sjá að ofan.
(C)			
(D)			

TEIKNISTOFAN
TORGÍÐ
RÄGGJÖF - HÖNNUN - EFTIRLIT

ÁRMÚLI 36, 108 REYKJAVÍK, SÍMI 568-8866, FAX 568-8878
Þorsteinn Friðbjólfsson, Magnús Þ. Guðmundsson,
byggingateknifræðingur, innanhússarkitekt.
Kt. 211055-5299 Kt. 240654-5559

SVÖLUÁS 3 OG 5
HAFNARFIRÐI

Teikningarheiti: GRUNNMYND EFRI HÆÐAR
SNID A-A, B-B

Dags. 07.06.2001. Kvarði 1:100

Hannað þF Teiknað HS/þFomp.

Verknr. 01-809

Teikn.nr. 103

Breyt.nr. B