




ÍBÚÐ - BAÐ - SNID A-A

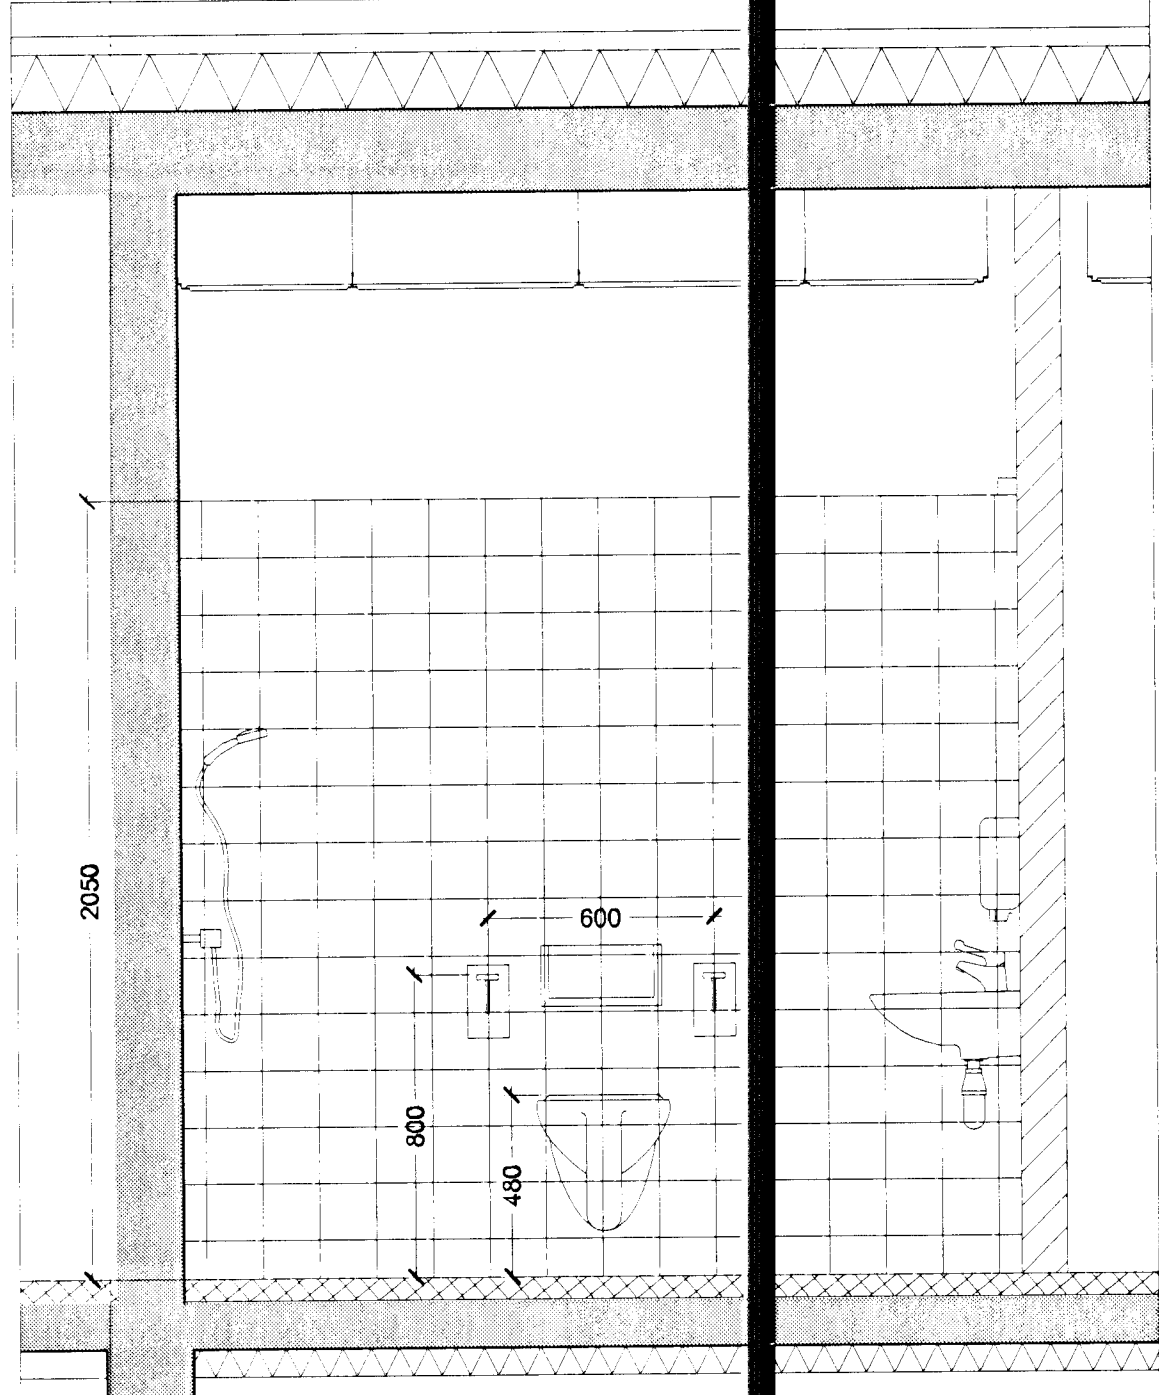


ÍBÚÐ - BAÐ - SNID B-B

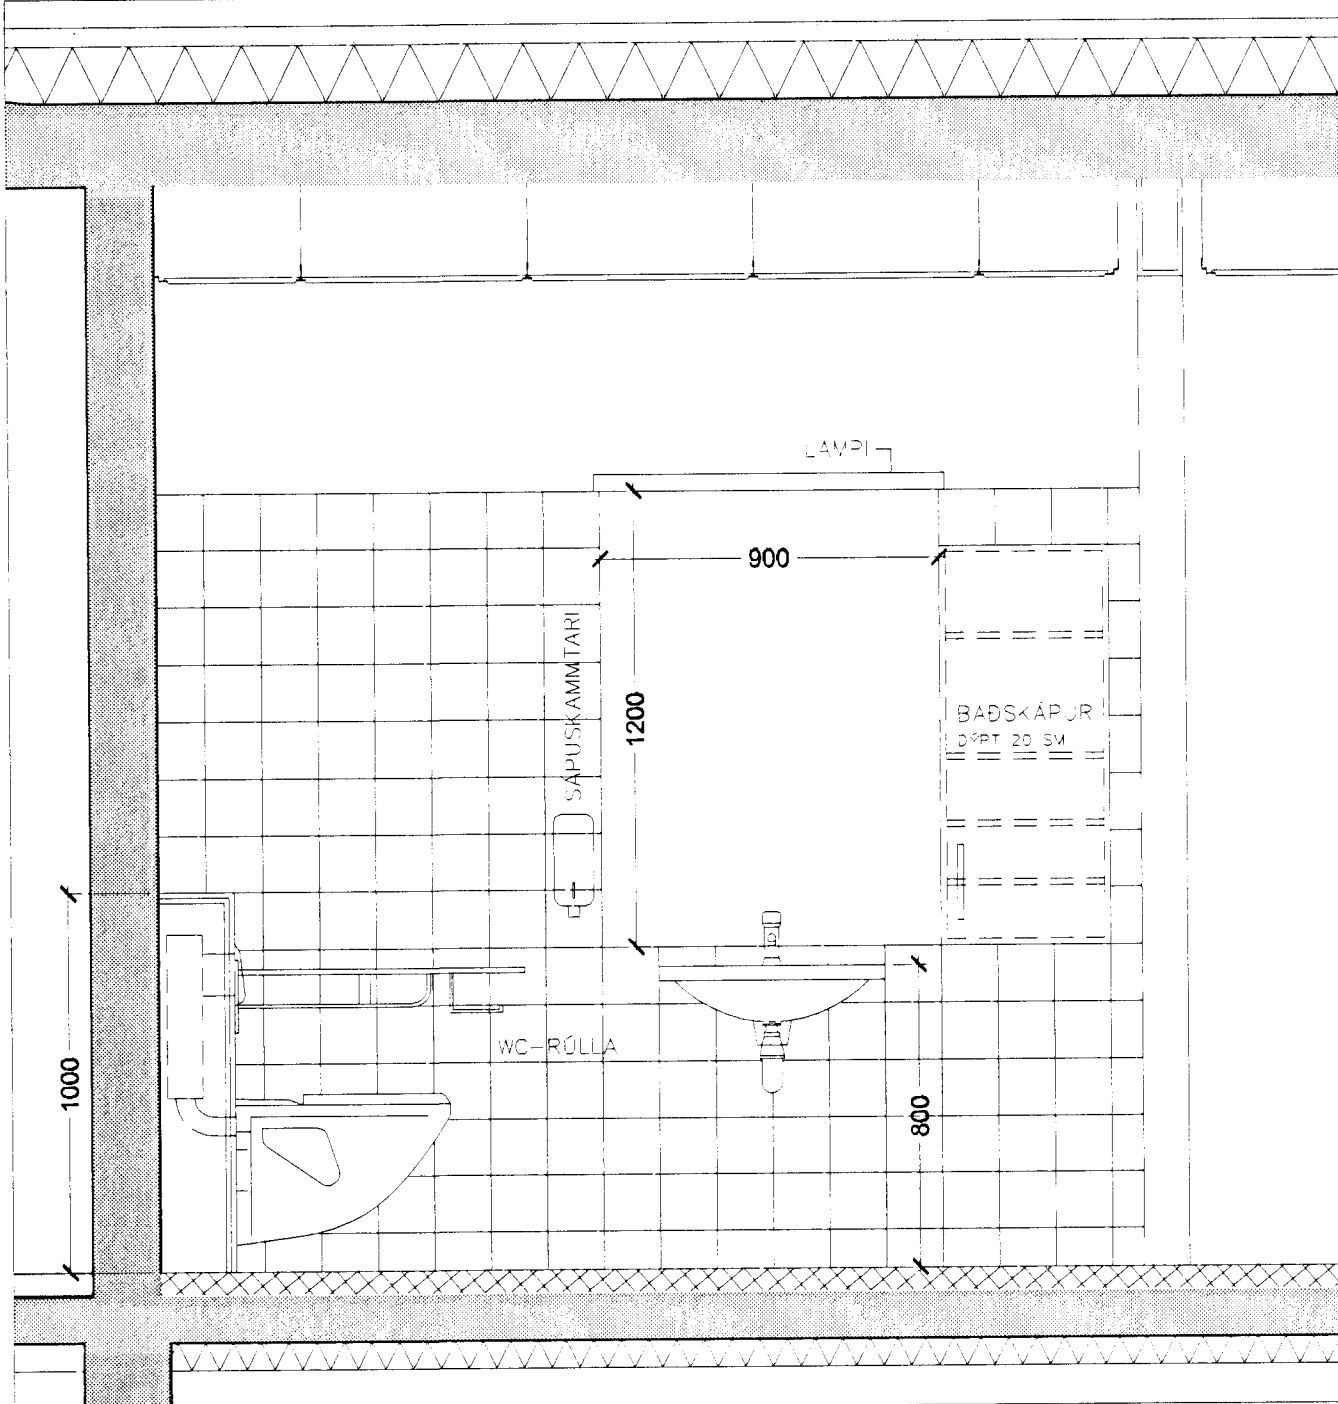


STARFSMANNASNYRTING - SNID E-E

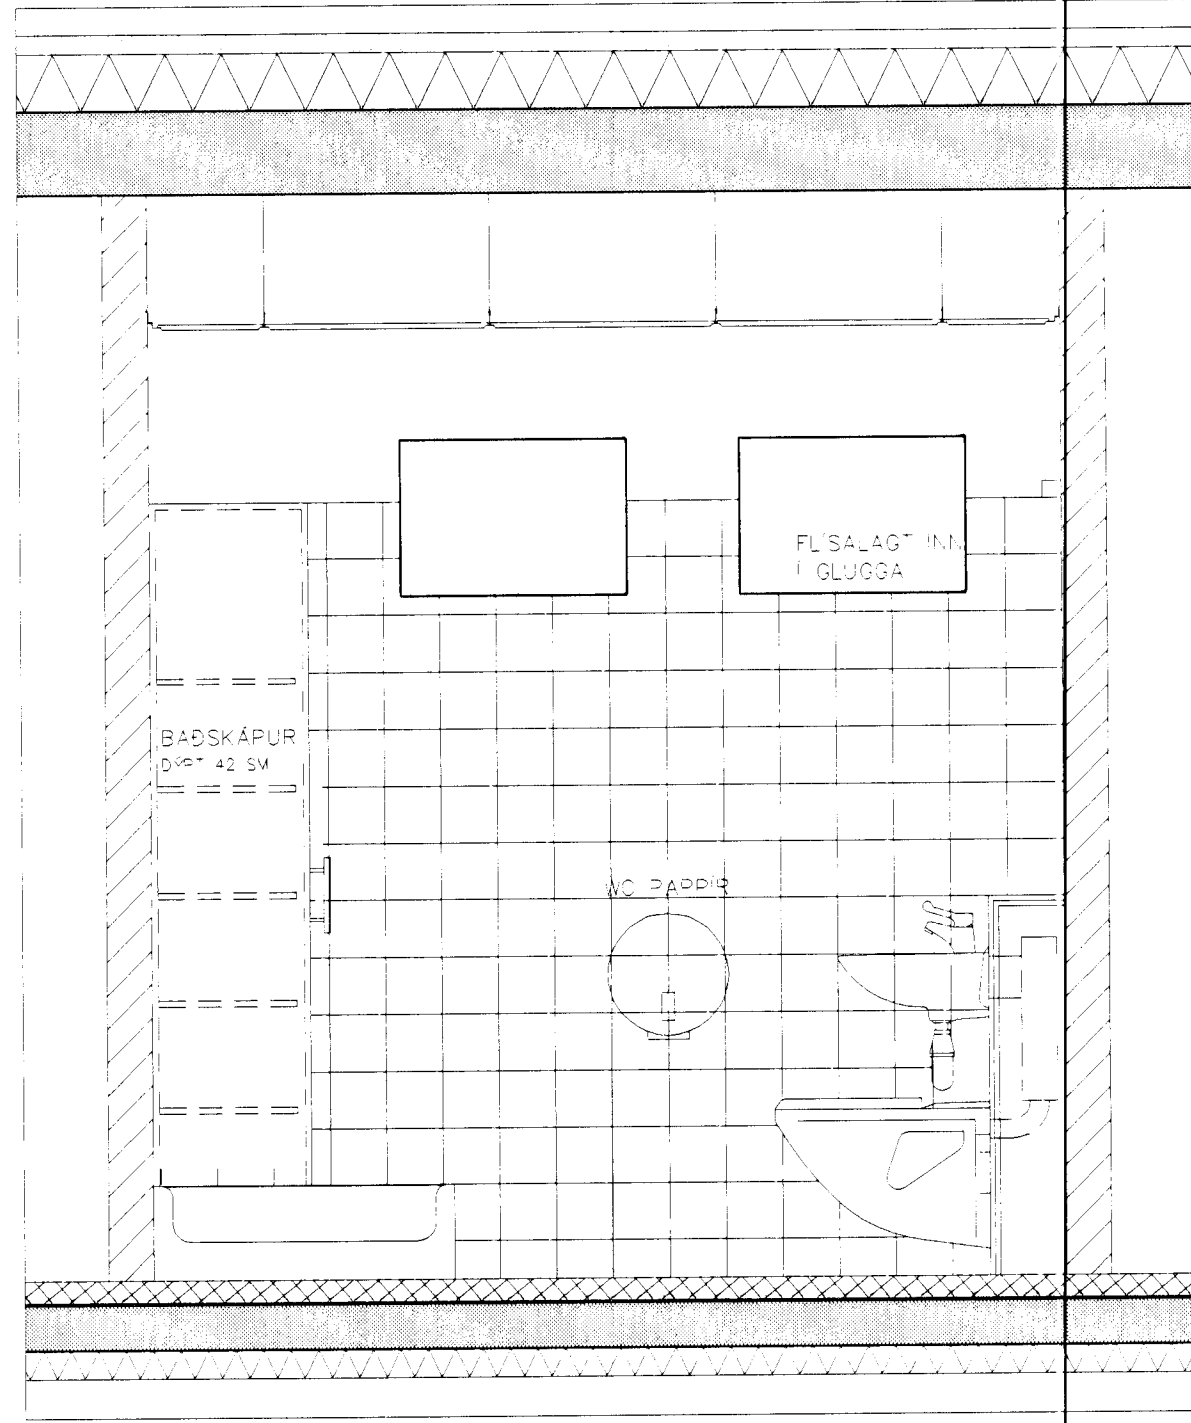


STARFSMANNASNYRTING - SNID F-F

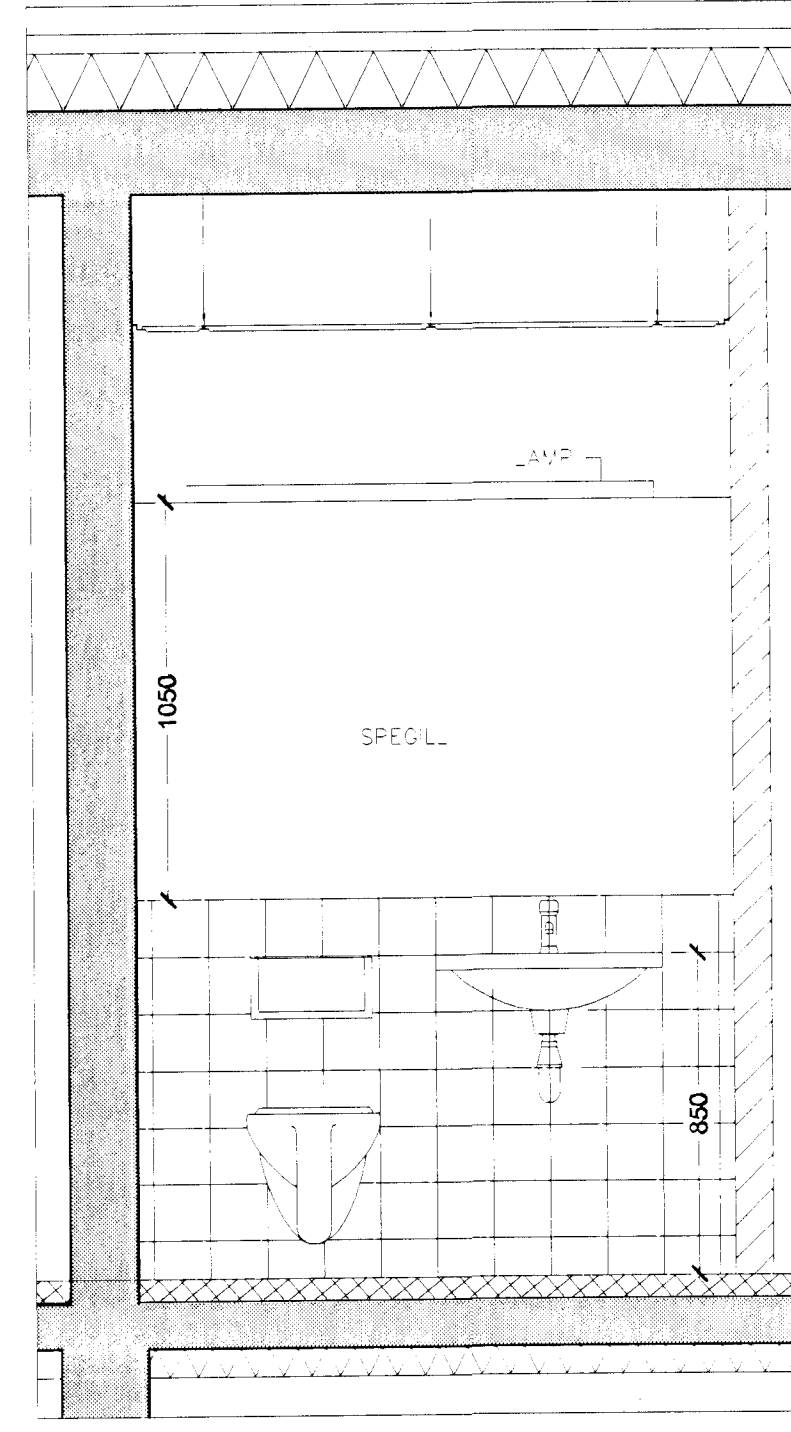


ÍBÚÐ - BAÐ - GRUNNMYND

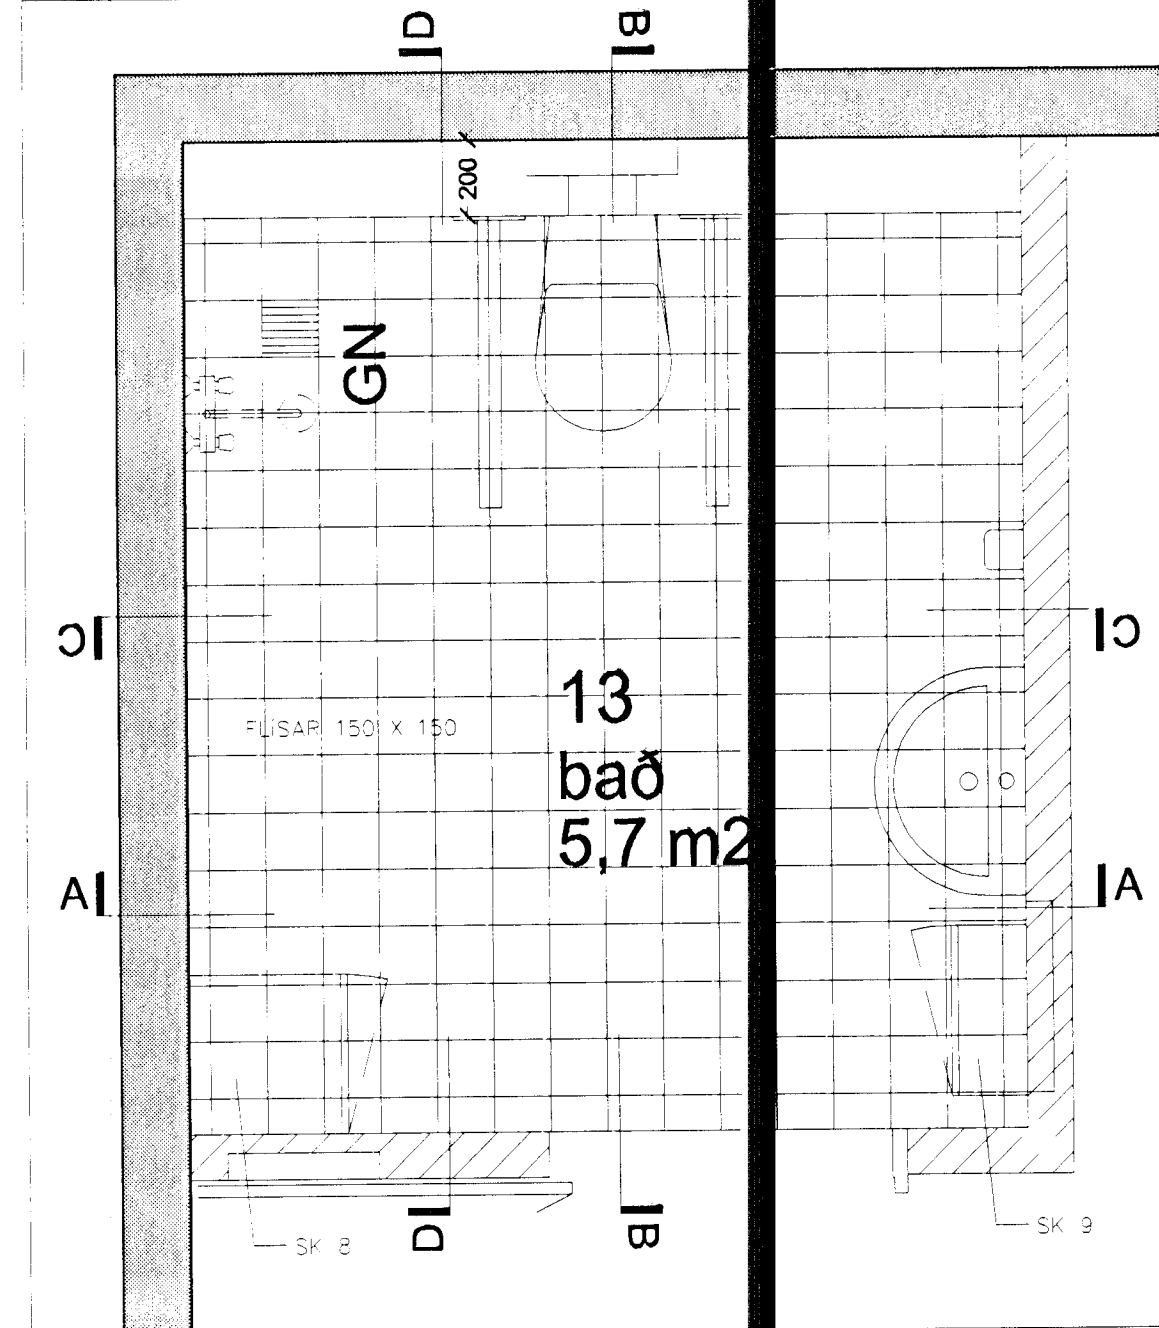


ÍBÚÐ - BAÐ - SNID D-D

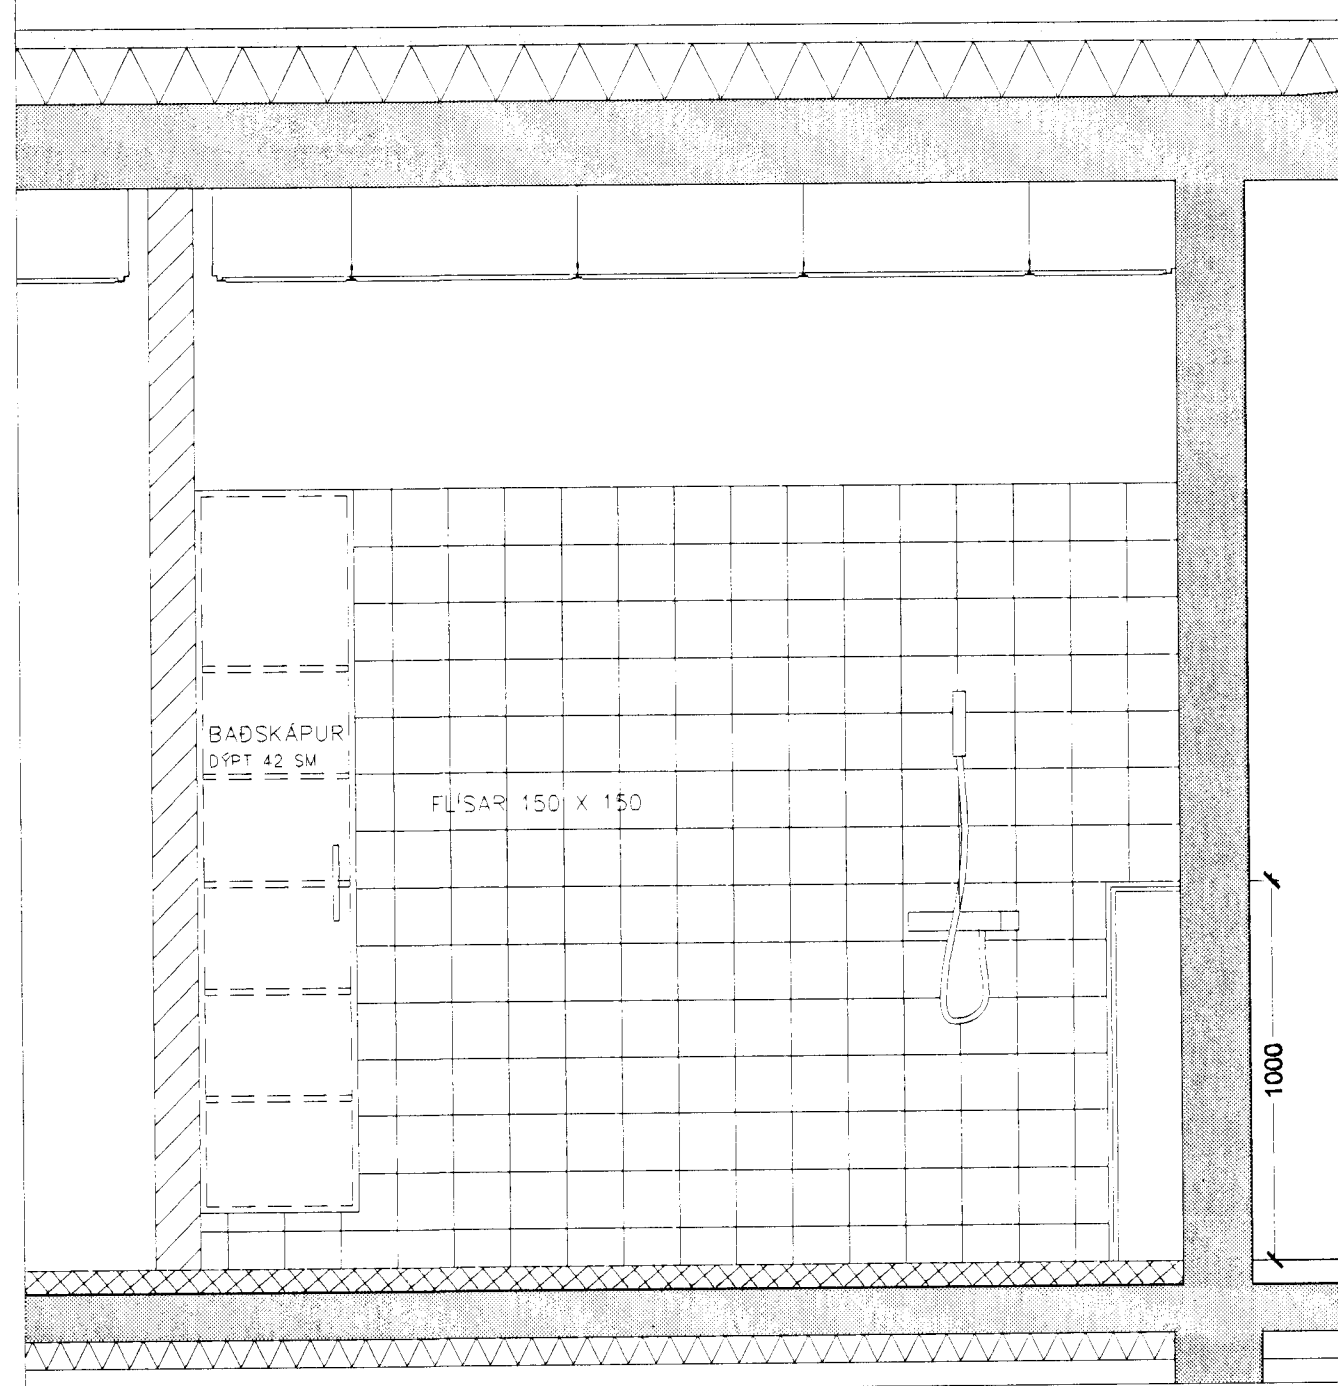


STARFSMANNASNYRTING - GRUNNMYND

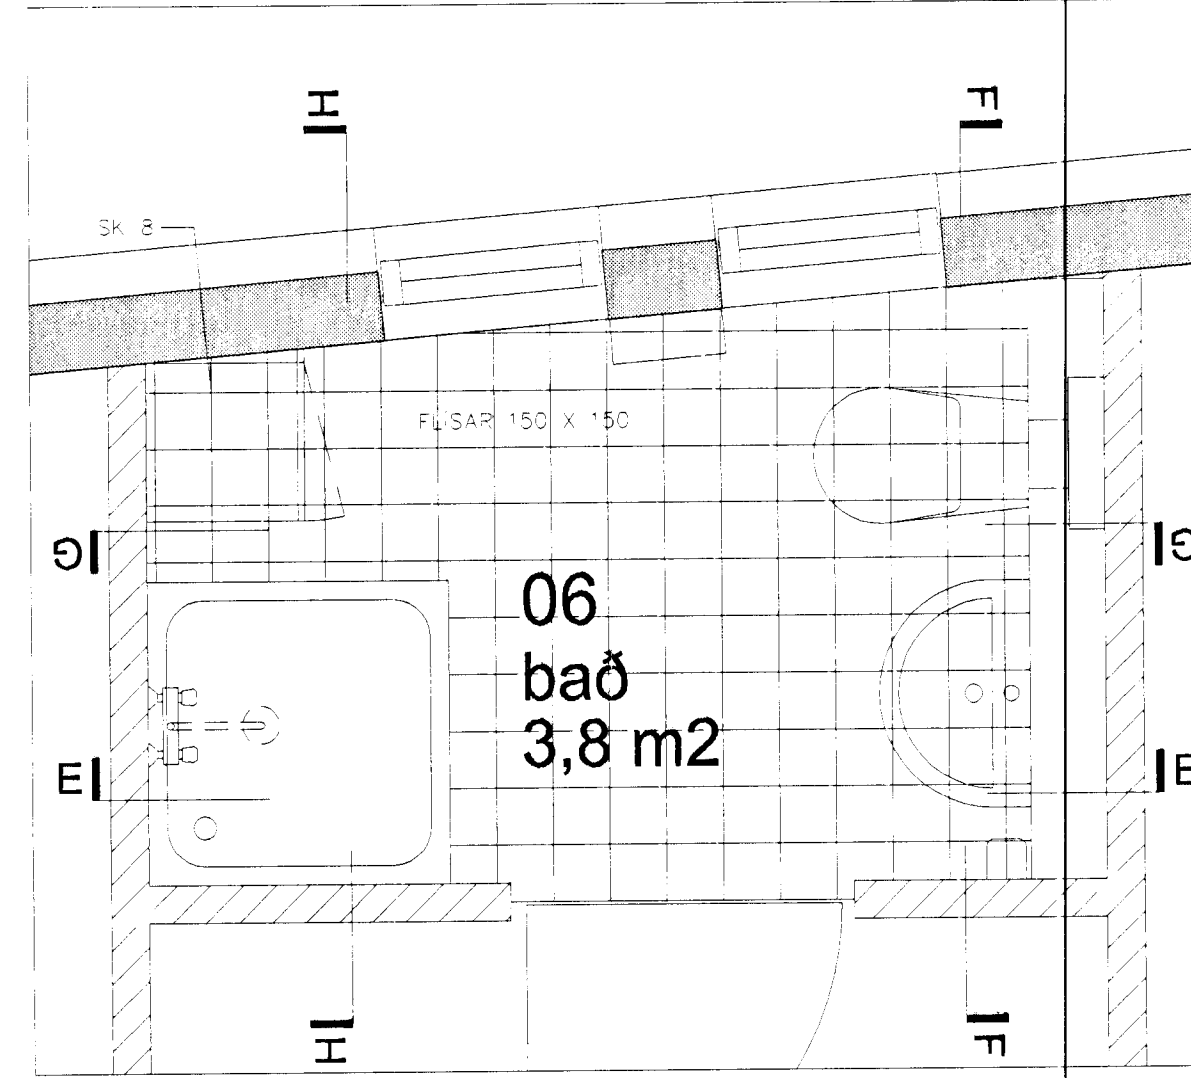


ÍBÚÐ - STARFSMANNASNYRTING - SKÁPAR

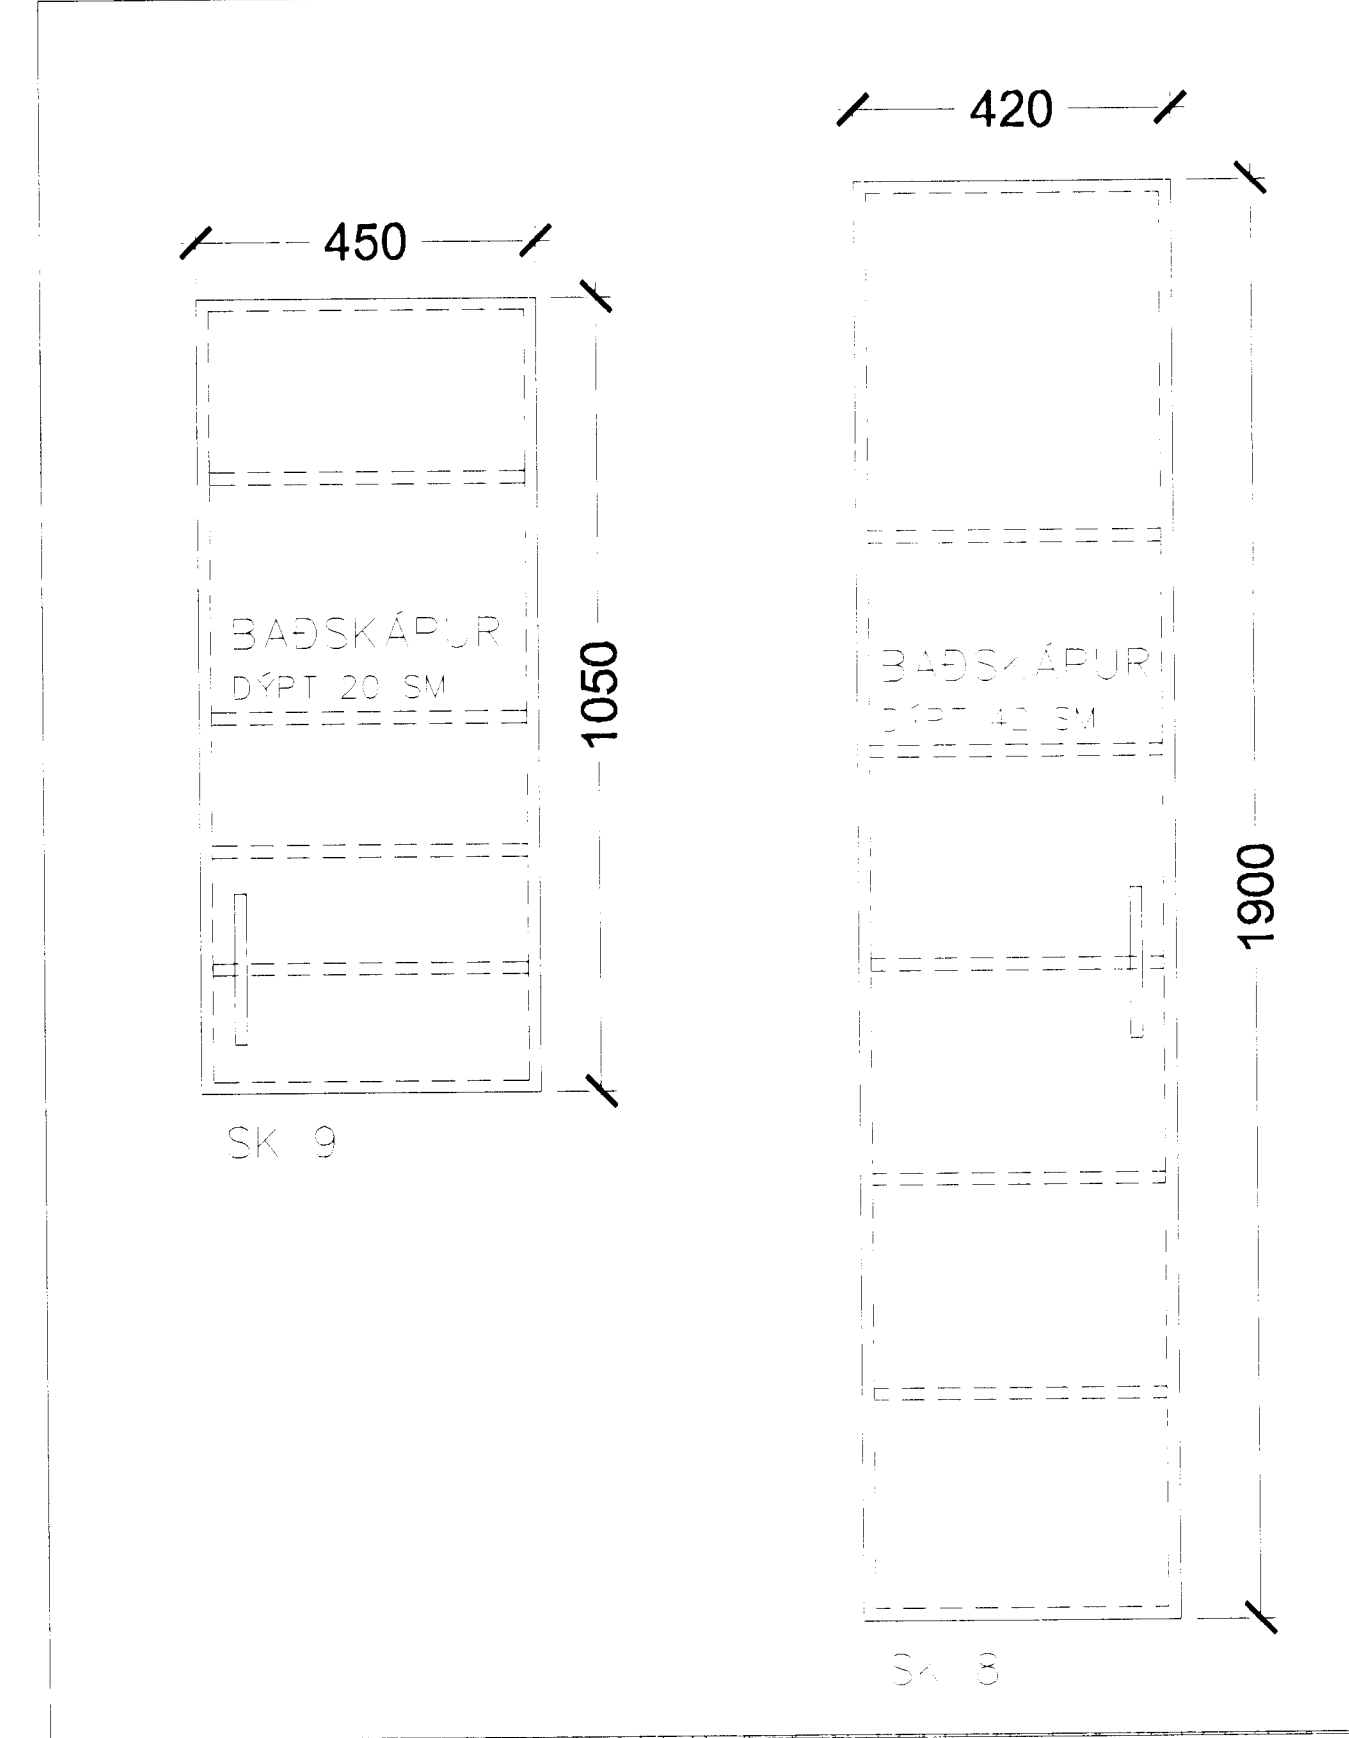


ÍBÚÐ - BAÐ - SNID C-C

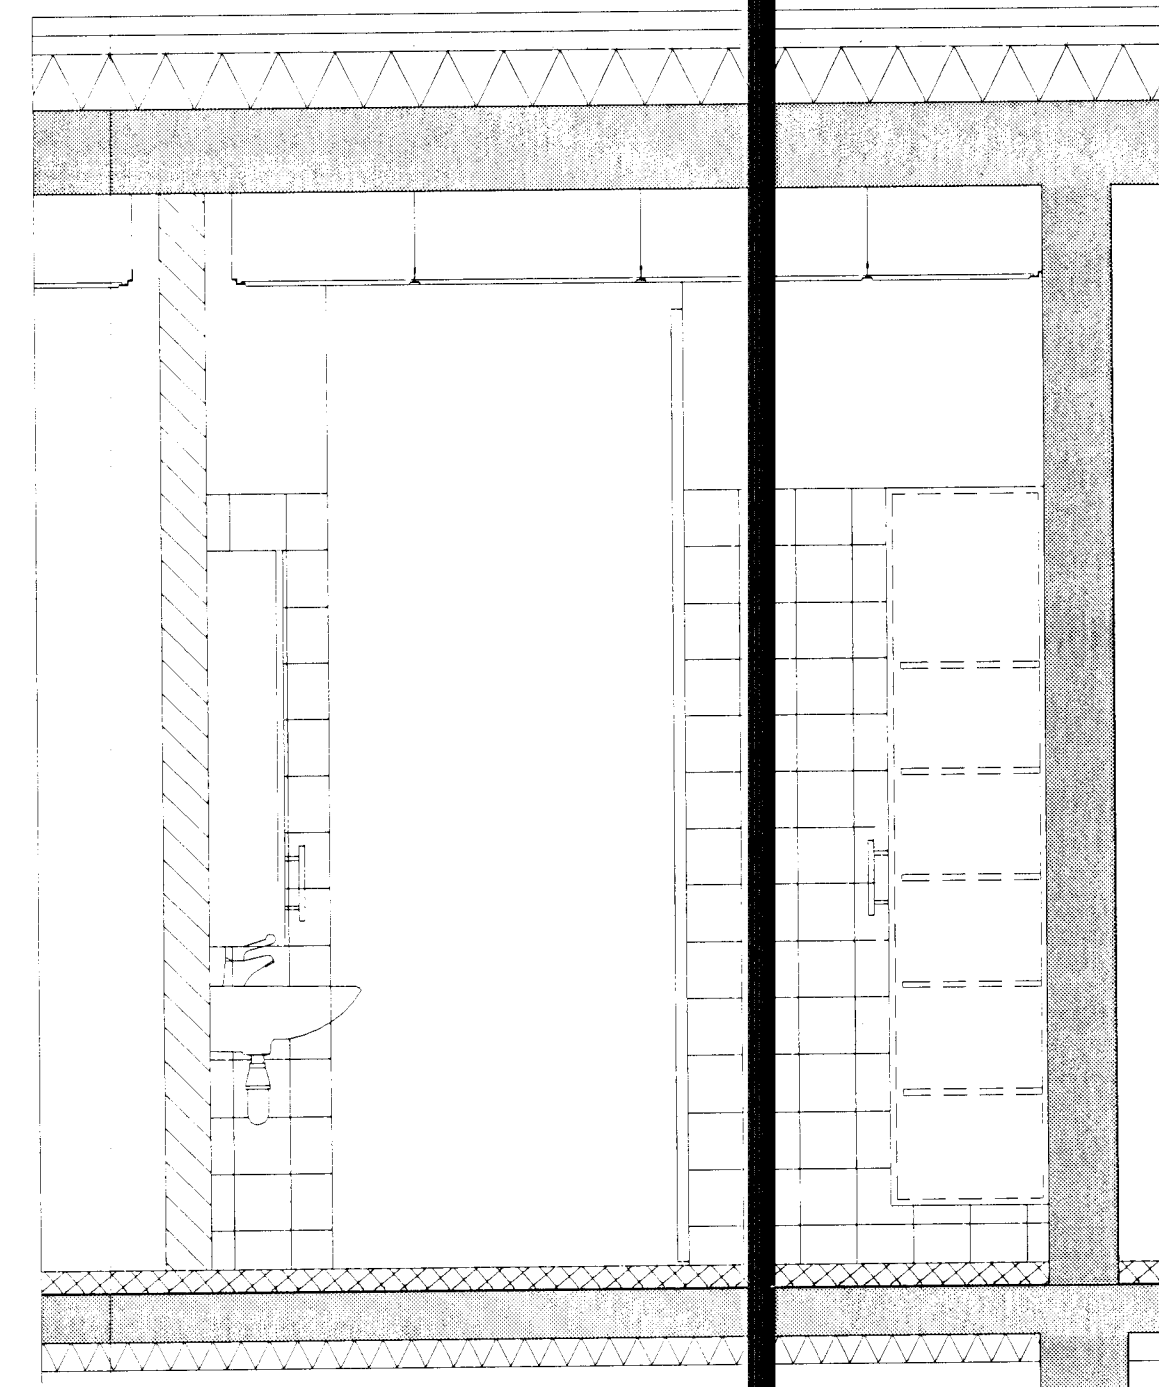

STARFSMANNASNYRTING - SNID G-G

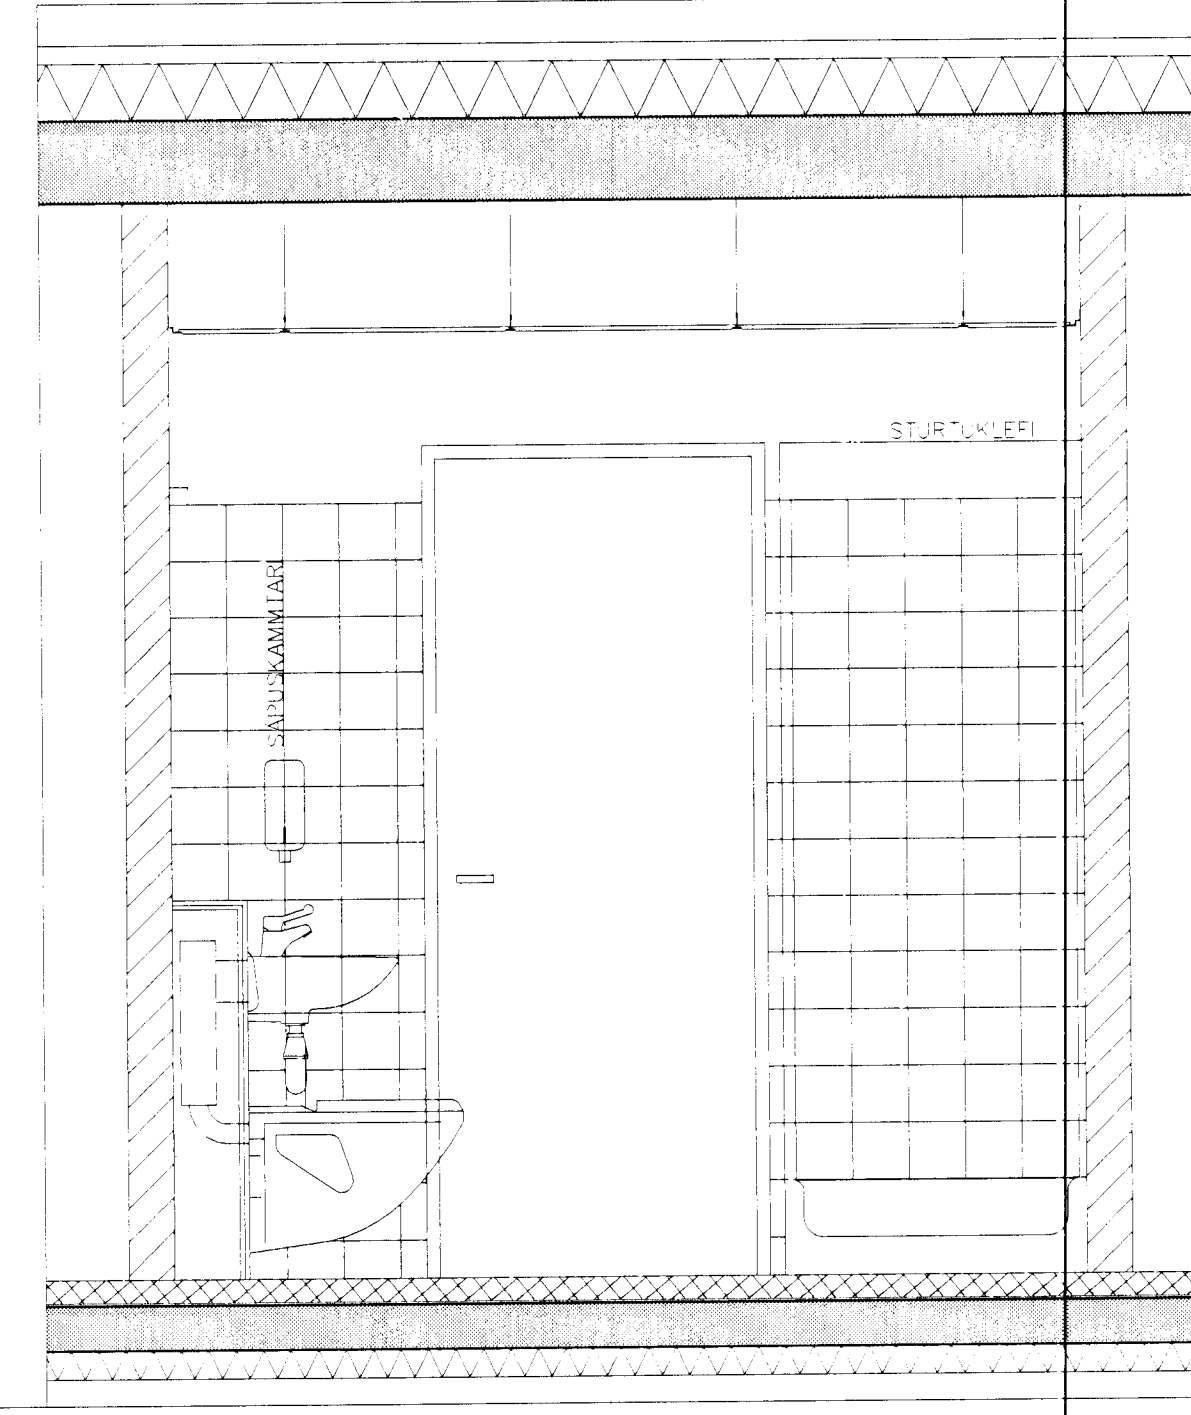

STARFSMANNASNYRTING - SNID H-H

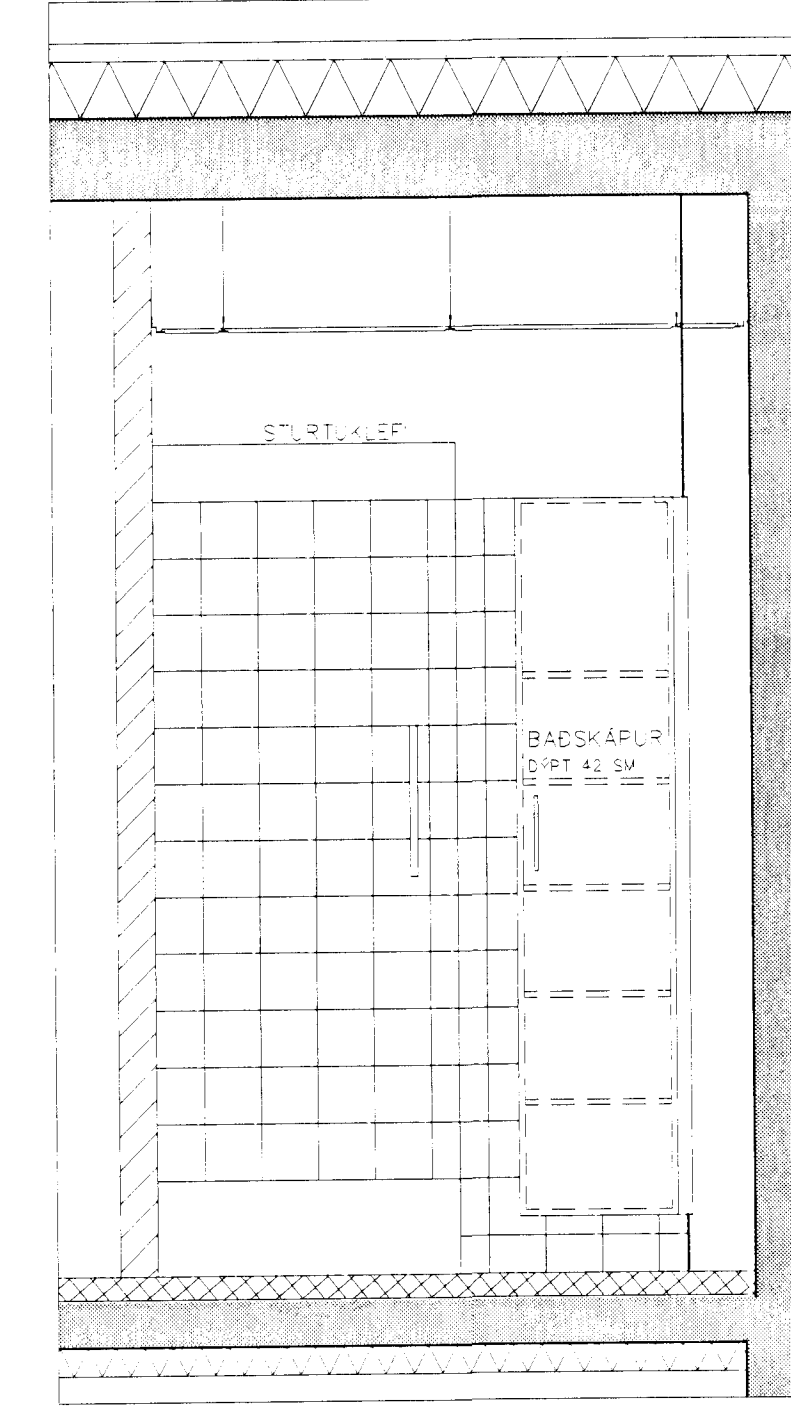

13 NOV 2002
Stall

HÚSSJÓÐUR ÖRYRKJABANDLAGSINS

SAMBÝLI

Svólúas 40, 220 Hafnarfröl

VERKEIKNING

INNRETTINGAR

MKV.: 1:10, 1:20
DAGS: DAGS 13.09.2002
TEIKNAD: ES
SKRÁ: 0223-g1-79-4-01

(79)4.01

Jón Ólafur Ólafsson FAI
Kl. 09068-4099

Sigurður Einásson FAI
Kl. 110457-2789

Sigurður Harðarson FAI
Kl. 030448-3999

BATTERIÐ
ARKITEKTAR

Kt. 521291-1259
Trénuhraun 1
220 Hafnarfröl

S: 54 54 700 F: 54 54 701
Netfang: batteri@arkitekt.is
Hafnasíða: www.arkitekt.is

© BATTERIÐ EHF
ÖLL AÐRGT OG AFRITUN TERNINGAR AD HJUTA EDA I HELD ER HAD SKRIFLEGD LEYTI HOFLANDA