




DEILI 2  
- FRÁGANGUR VIÐ ÞAKKANT OG NIÐURFALL

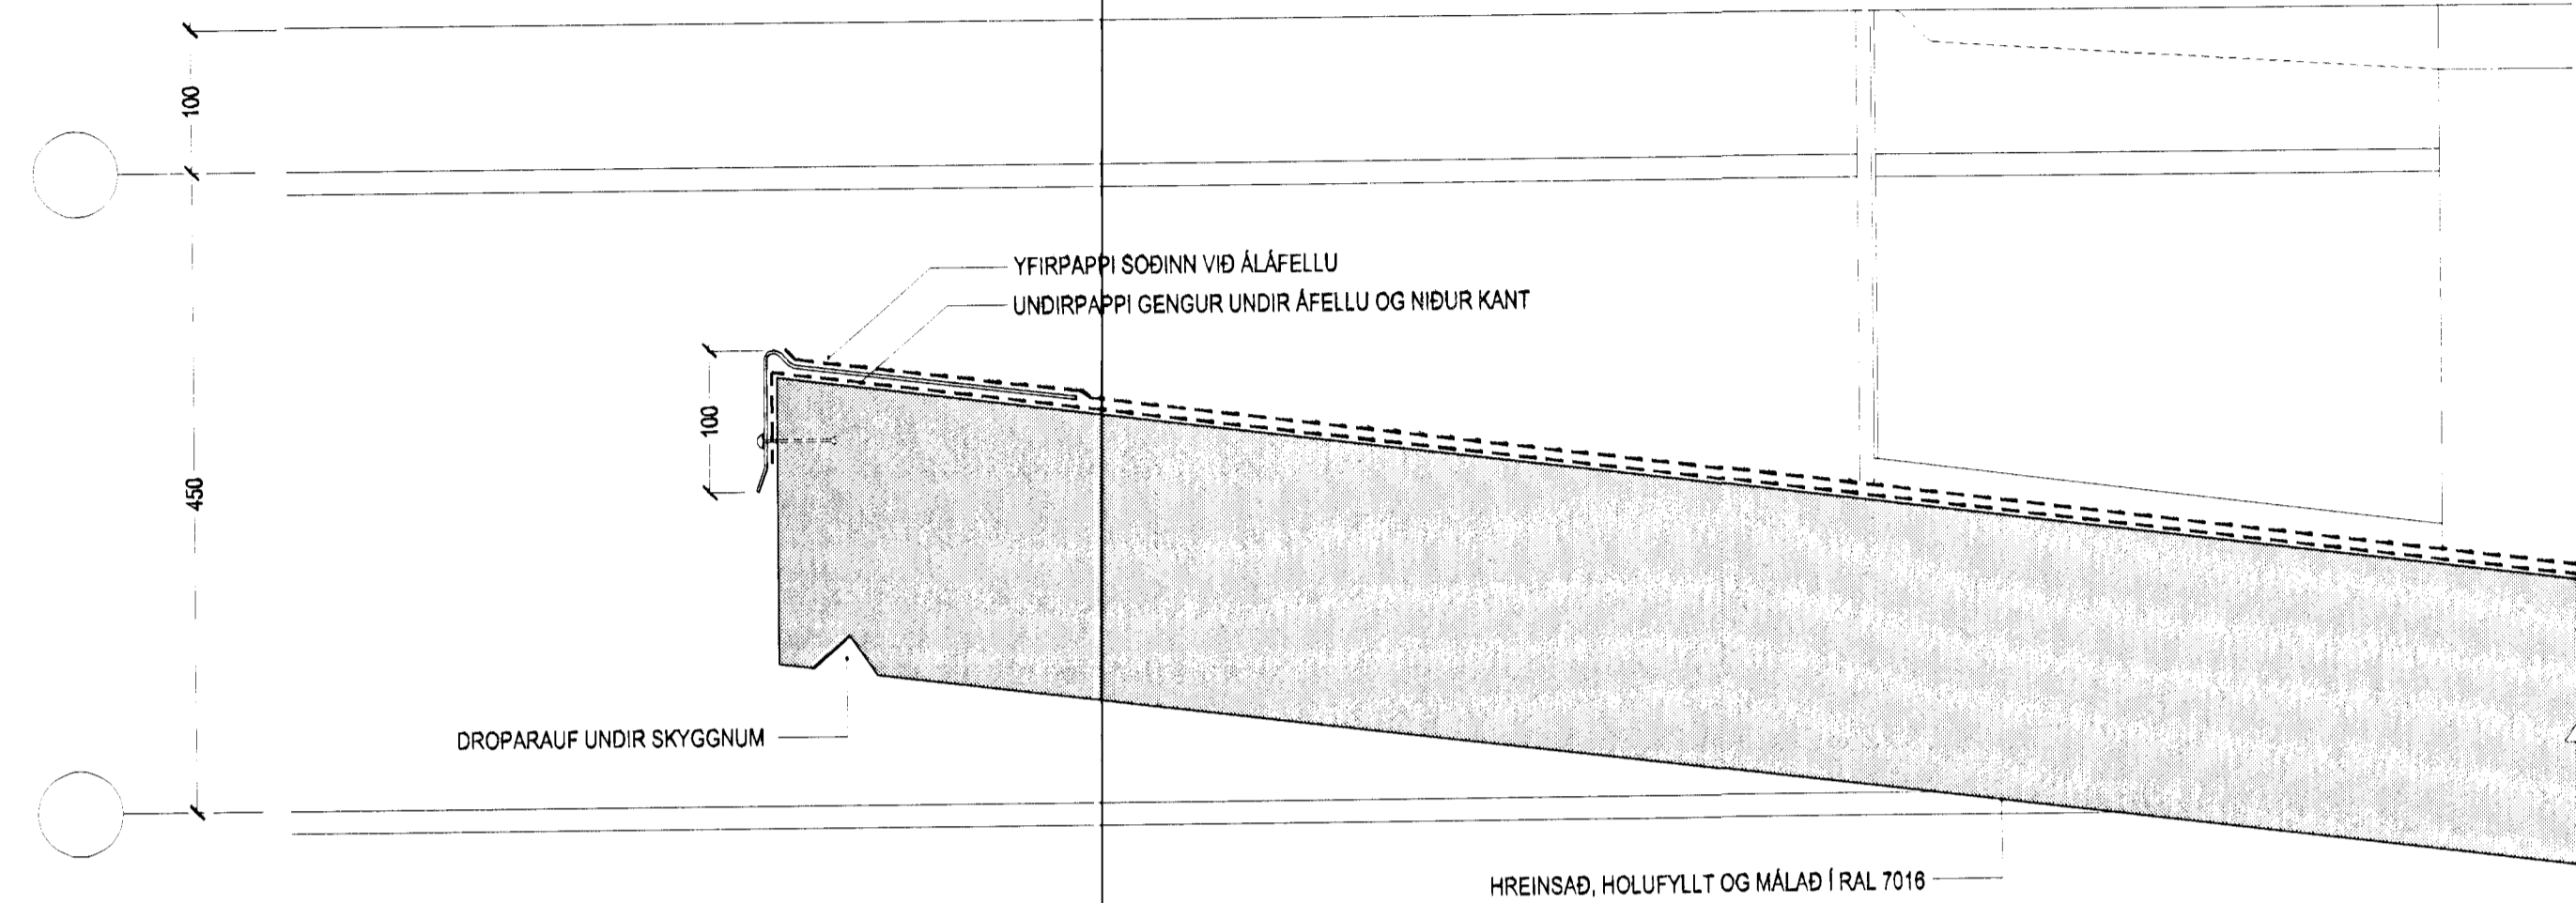


DEILI 1  
- FRÁGANGUR SKYGGNA

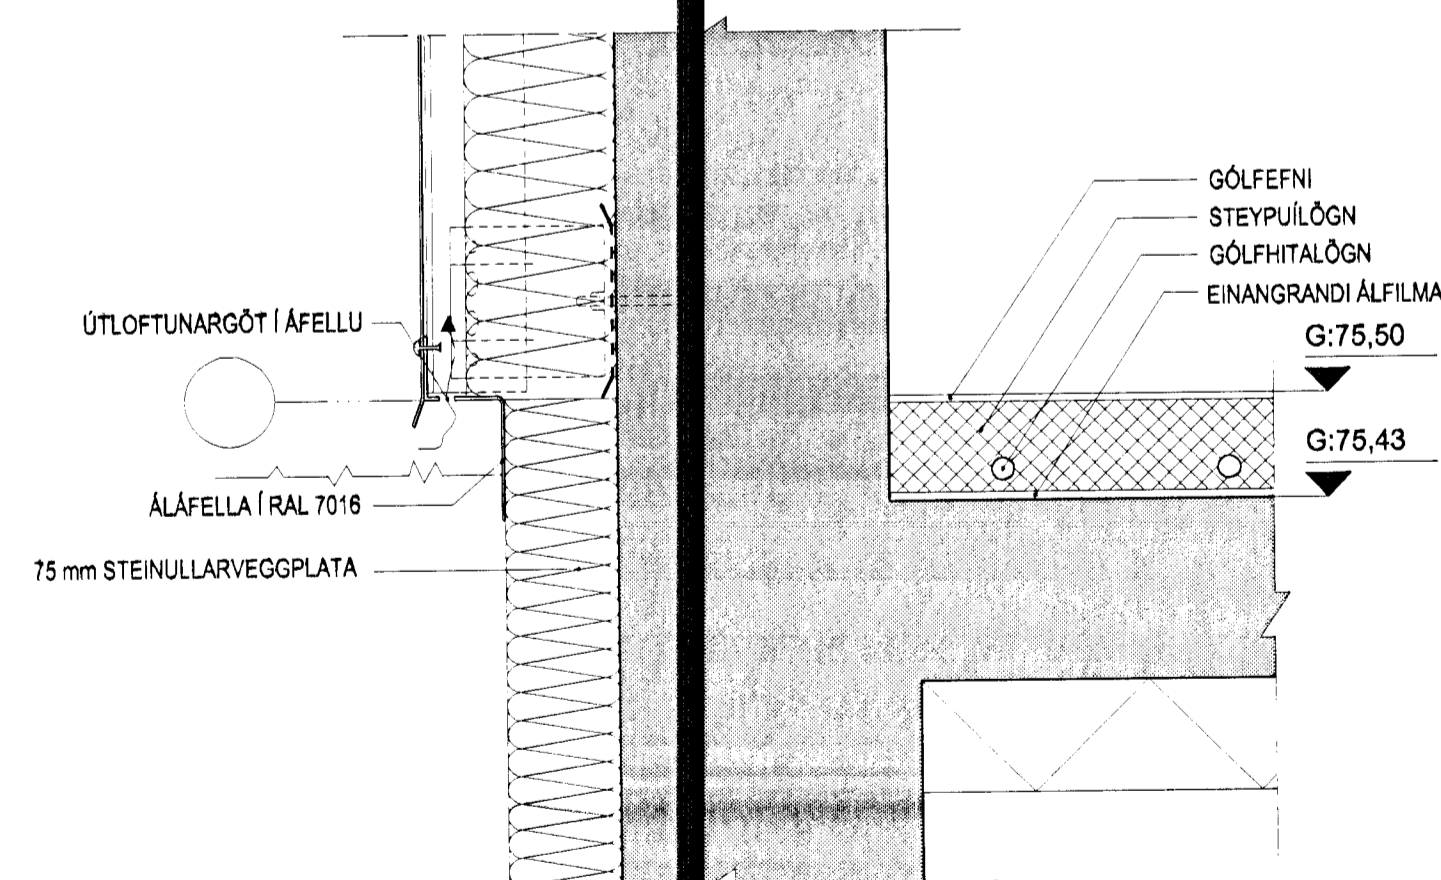


DEILI 3  
- FRÁGANGUR VIÐ SÖKKUL

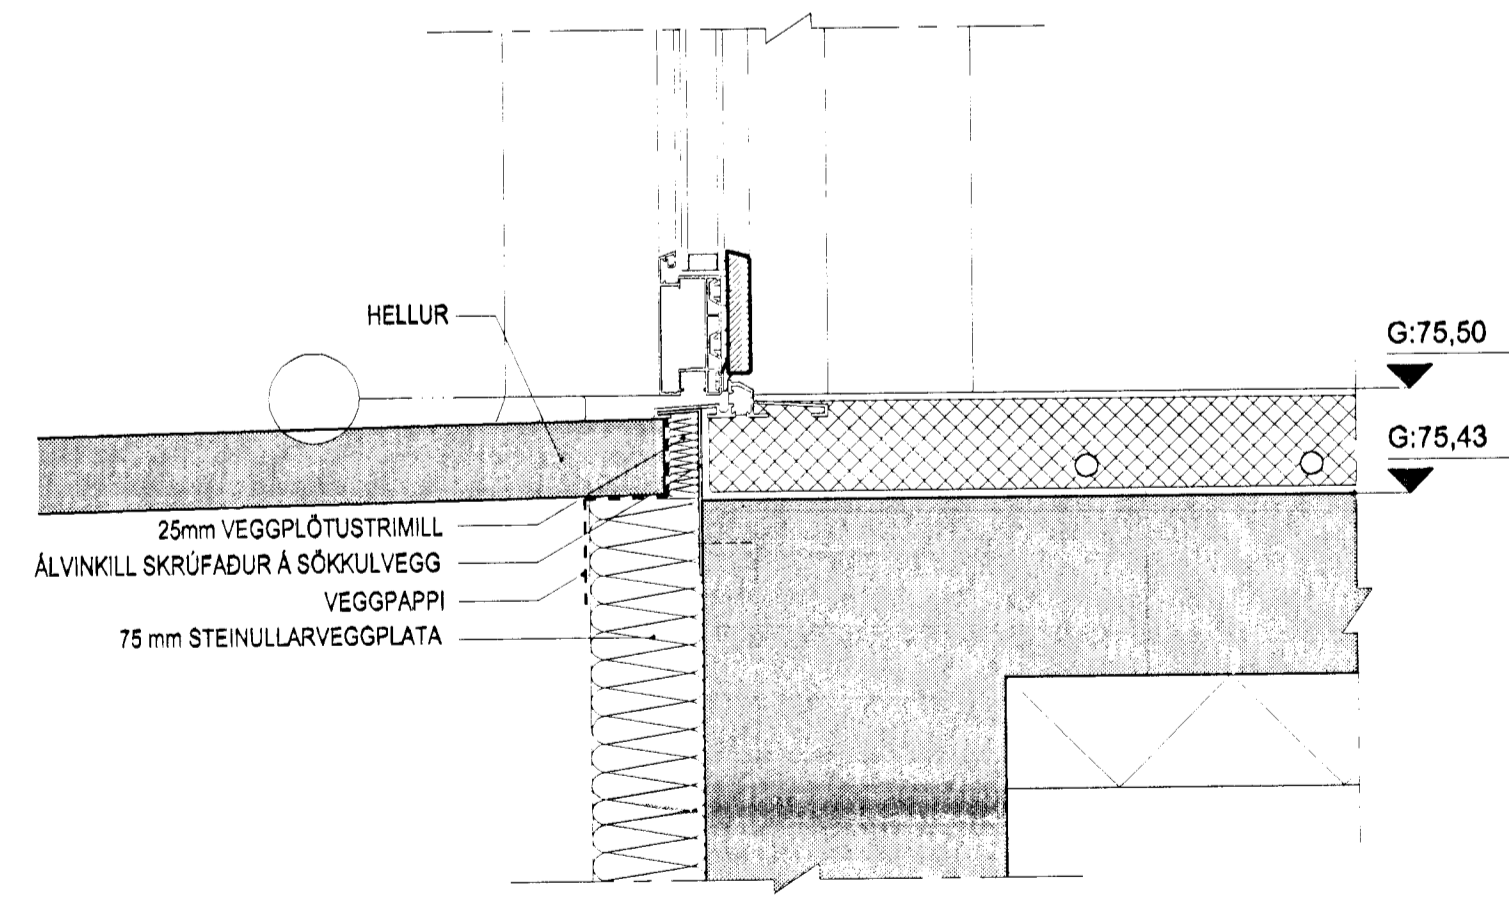

DEILI 4  
- FRÁGANGUR UNDIR ÚTIHURÐIR

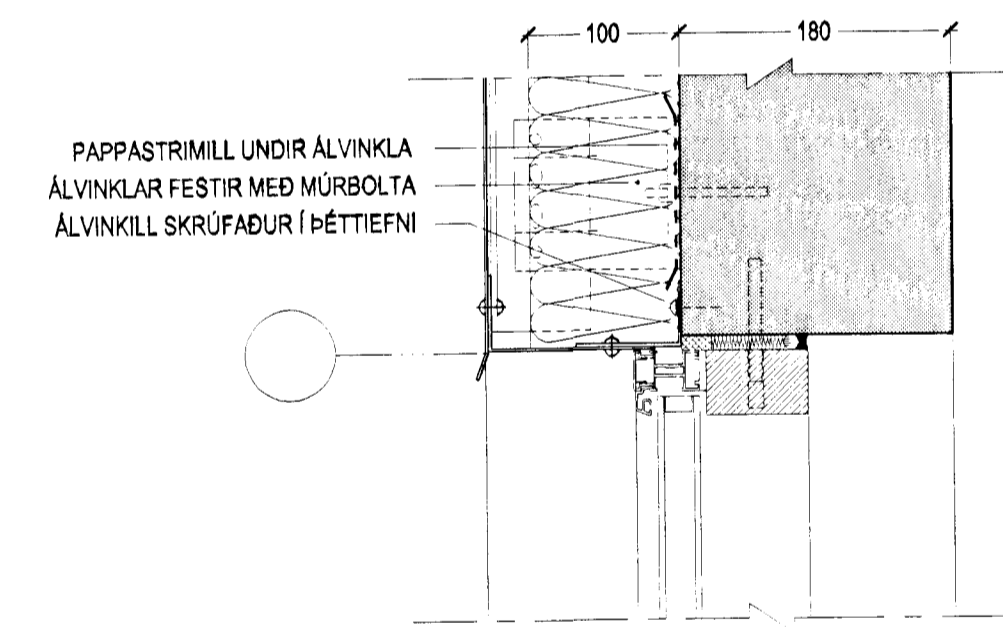

DEILI 6

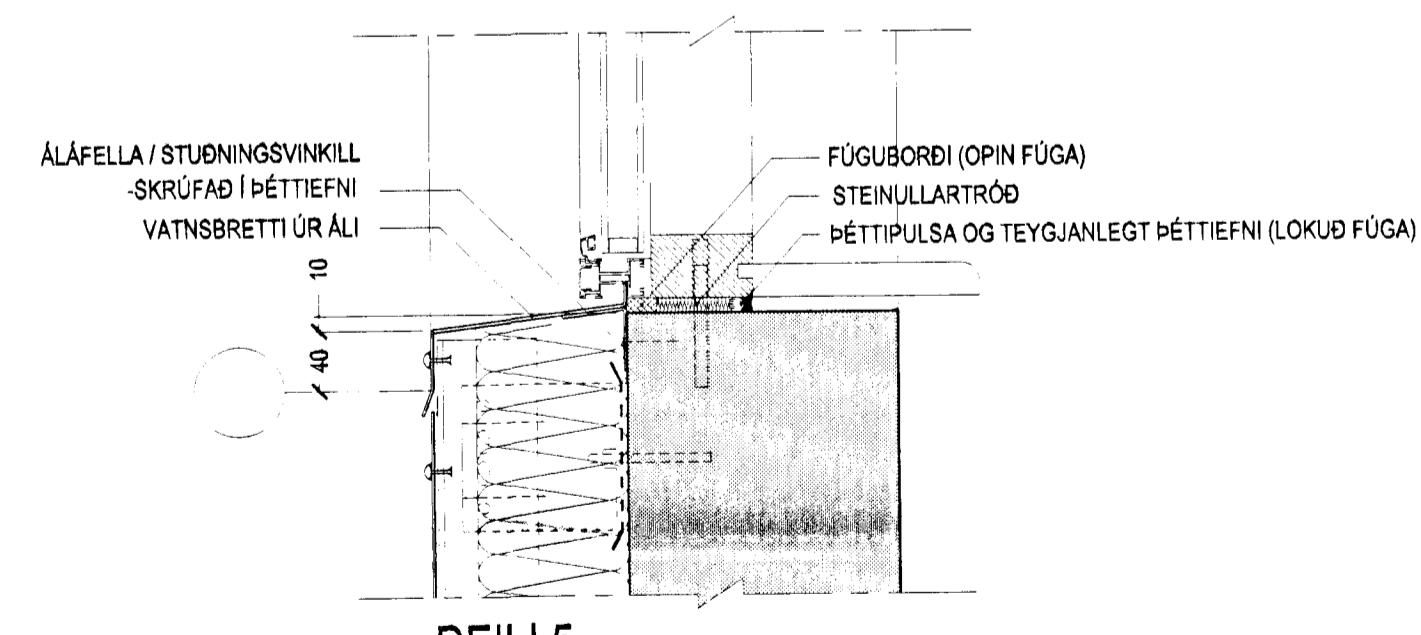

DEILI 5

13 NOV 2002  
S. Þ. Þ.

HÚSSJÓÐUR ÖRYRKJABANDALAGSINS

SAMBÝLI

Svölúas 40, 220 Hafnarfrói

DEILITEKNING

DEILI - LÖBRÉTT

MKV: 1.5  
DAGS: DAGS: 13.09.2002  
TEIKNAD: Jón Ben  
SKRÁ: 0223-39-5.01.dwg

(39)5.01

Jón Ólafur Ólafsson FAI  
kt. 090658-4093  
Slgurður Elínsson FAI  
kt. 110457-2789

BATTERIÐ  
RITTILITSTYFI

kt. 521291-1259  
Trúnaunni 1  
220 Hafnarfrói

Slgurður Harðarson FAI  
kt. 030448-3999

S: 54 54 700 F: 54 54 701  
Netfang: batteri@arkitekt.is  
Heimasíða: www.arkitekt.is

© BATTERIÐ EHF  
ÖLL AFNOT OG AFRITUN TEIKNINGAR AD ILUTA EÐA Í HEILD ER HÁÐ SKRIFLEIÐU LEYTI HÖFUNDA