




AFSTÖÐUMYND í mkv. 1:500

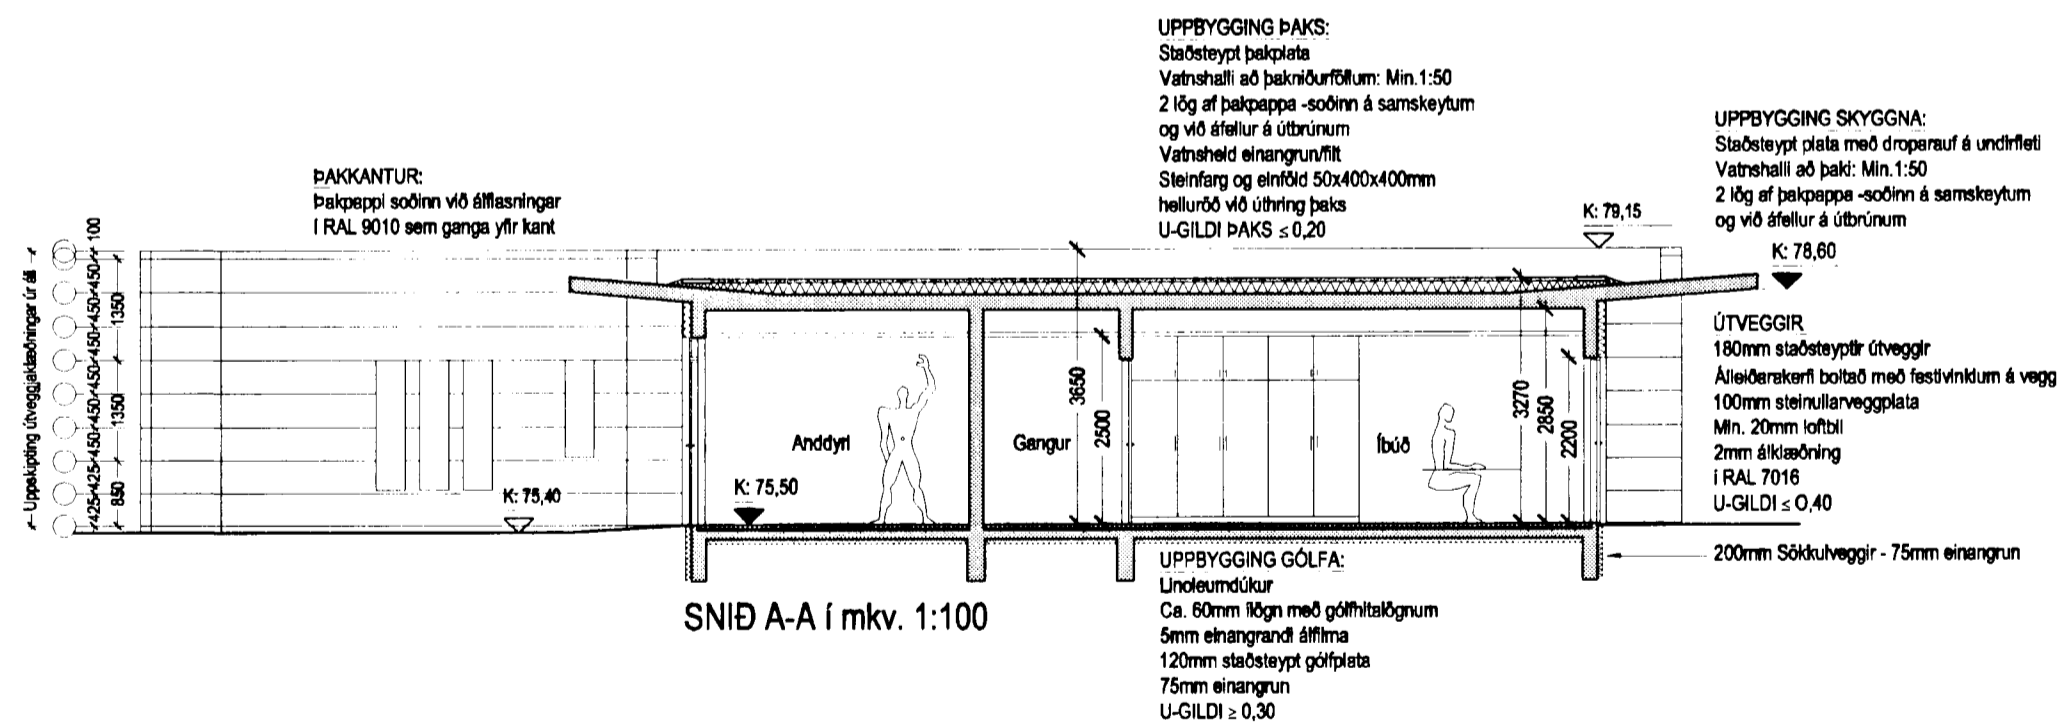

SNID A-A í mkv. 1:100

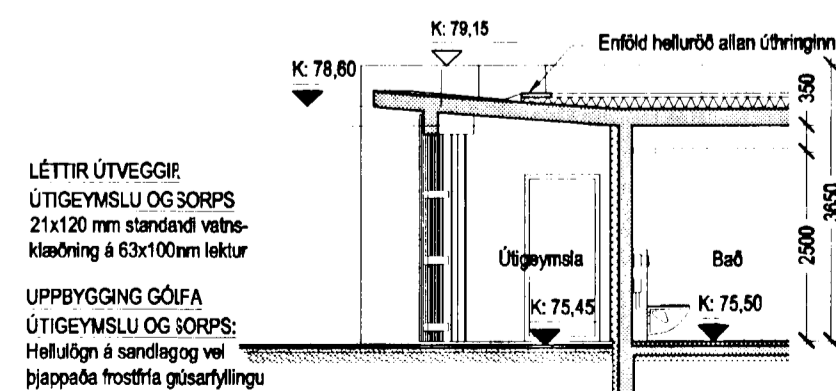

SNID B-B í mkv. 1:100

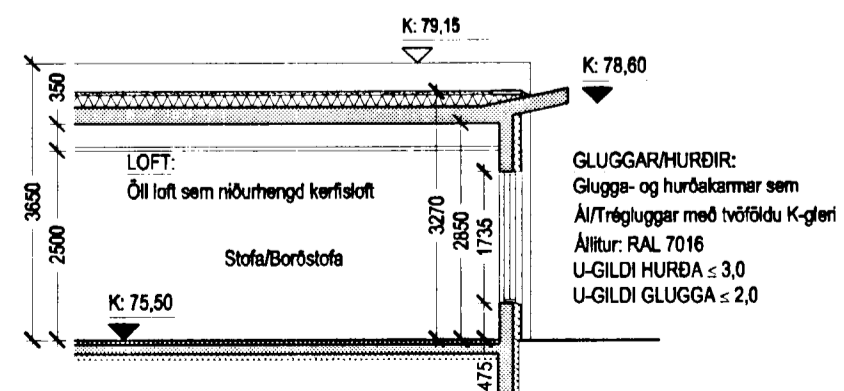

SNID C-C í mkv. 1:100

Samþykkt þann

11 SEPT. 2002

Byggingafultrúinn í Hafnarfirði  
F.h. Kristján Þorarinsson

ÁSKILPA  
SJA TÖKUN

*[Handwritten signature]*

10M

HÚSSJÓÐUR ÖRYRKJABANDALAGSINS

SAMBÝLI

Svöluás 40, 220 Hafnarfirði

0223

ADALUPPDRÁTTUR

AFSTÖÐUMYND OG SNID  
St.gr. 86100400, Mhl. 01

MKV.: 1:500/1:100

(99)2.02

DAGS.: 28.08.2002

TEIKNAD: Jón Ben

SKRÁ: 0223-(99)2.02.dwg

*[Handwritten signature]*  
Jón Ólafur Ólafsson FAI  
kt: 090653-4099

*[Handwritten signature]*  
Sigurður Einarsson FAI  
kt: 110487-2789

**BATTERIÐ**  
ARKITEKTAR

kt: 521291-1259  
Trönurhl 1  
220 Hafnarfirði

Sigurður Hardarson FAI  
kt: 030446-3999

S: 54 54 700 F: 54 54 701  
Netfang: batteri@arkitekt.is  
Heimasíða: www.arkitekt.is

© BATTERIÐ EHF  
ÖLL AFNOT OG AFRITUN TEIKNINGAR AD HLUTA EÐA Í HEILD ER HÁÐ SKIRFLEGU LEYFI HÖFUNDA