


Samþykkt þann

11 SEPT. 2002

Byggingatulltrúinn í Hafnarfirði
F.h. Kristján Þórarinnsson

ASKILD,
SIA VÖKUN


K: 77,00

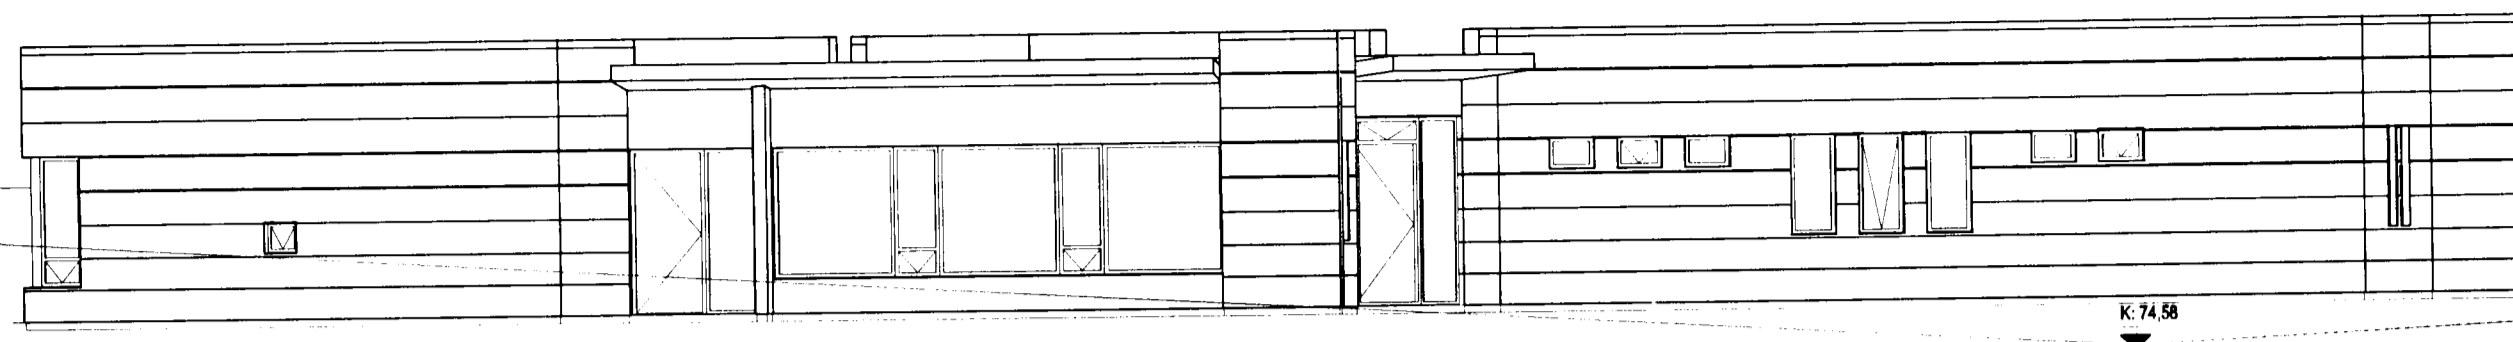

K: 75,49


K: 74,58

NORÐURHLIÐ

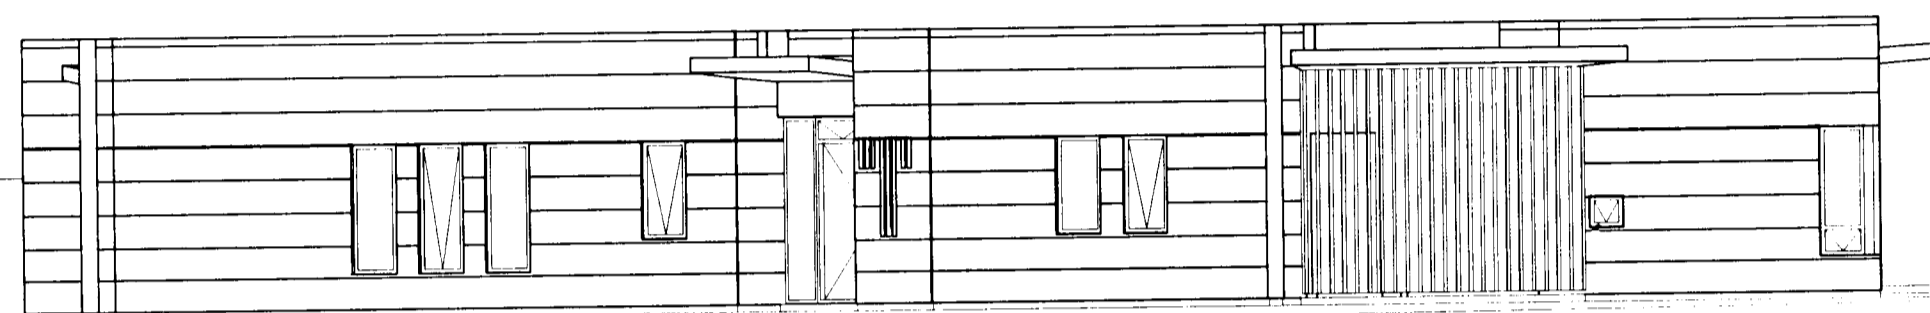

K: 75,49


VESTURHLIÐ

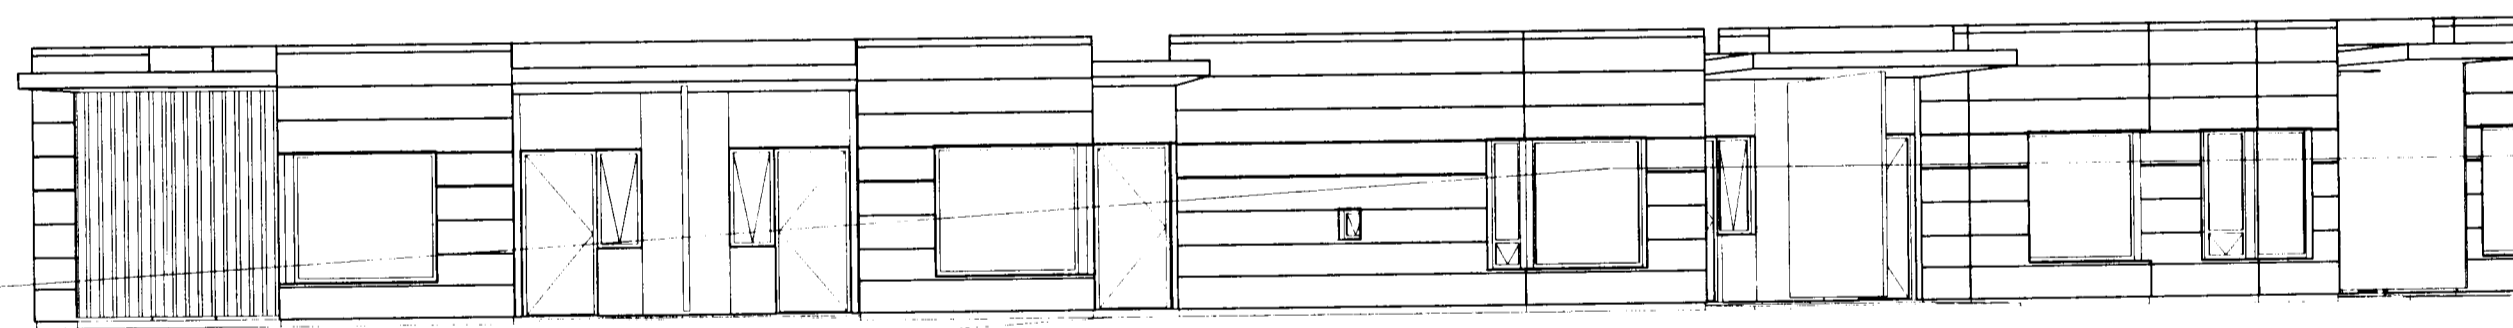

K: 77,00

K: 75,49

SUÐURHLIÐ

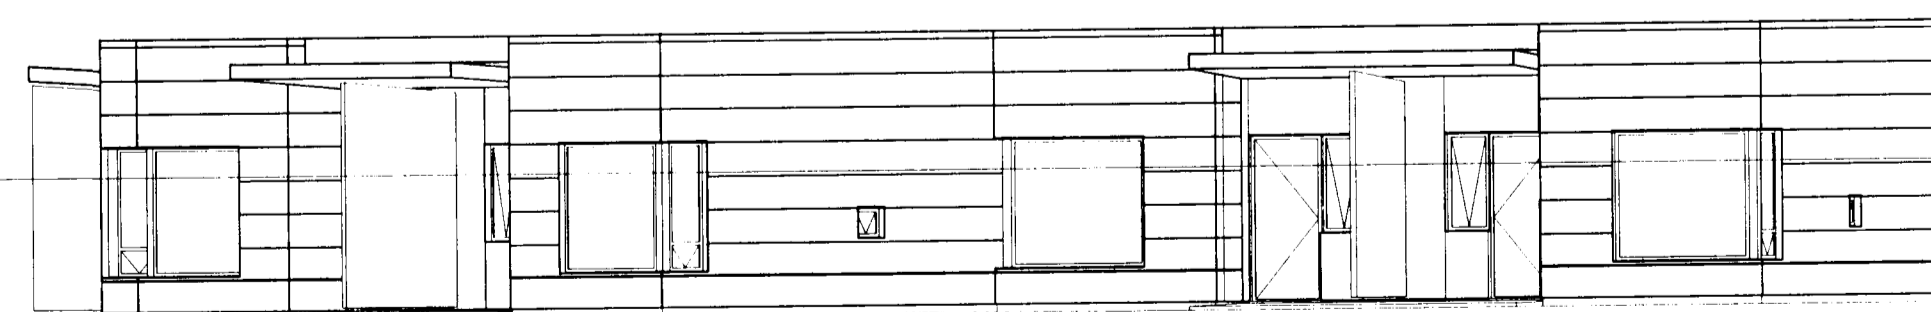

AUSTURHLIÐ

10M

HÚSSJÓÐUR ÖRYRKJABANDALAGSINS

SAMBÝLI

Svöluás 40, 220 Hafnarfirði

0223

AÐALUPPDRAÐTUR

ÚTLIT
Sl.gr. 86100400, Mhl. 01

MKV.: 1:100
DAGS: DAGS: 28.08.2002
TEIKNAD: Jón Ben
SKRÁ: 0223-(99)2.04.dwg

(99)2.04

Jón Ólafur Ólafsson FAI
kt: 090658-4099

Sigurður Einarsson FAI
kt: 110457-2789

BATTERIÐ
ARKITEKTAR

kt: 521291-1259
Trönuhrauni 1
220 Hafnarfirði

Sigurður Harðarson FAI
kt: 030448-3999

S: 54 54 700 F: 54 54 701
Netfang: batteri@arkitekt.is
Heimasíða: www.arkitekt.is

© BATTERIÐ EHF
ÖLL AFRÖT OG AFRITUN TEKINGAR AD HLUTA EÐA Í HEILD ER HÁÐ SKRIFLEGU LEYFI HÖFUNDA