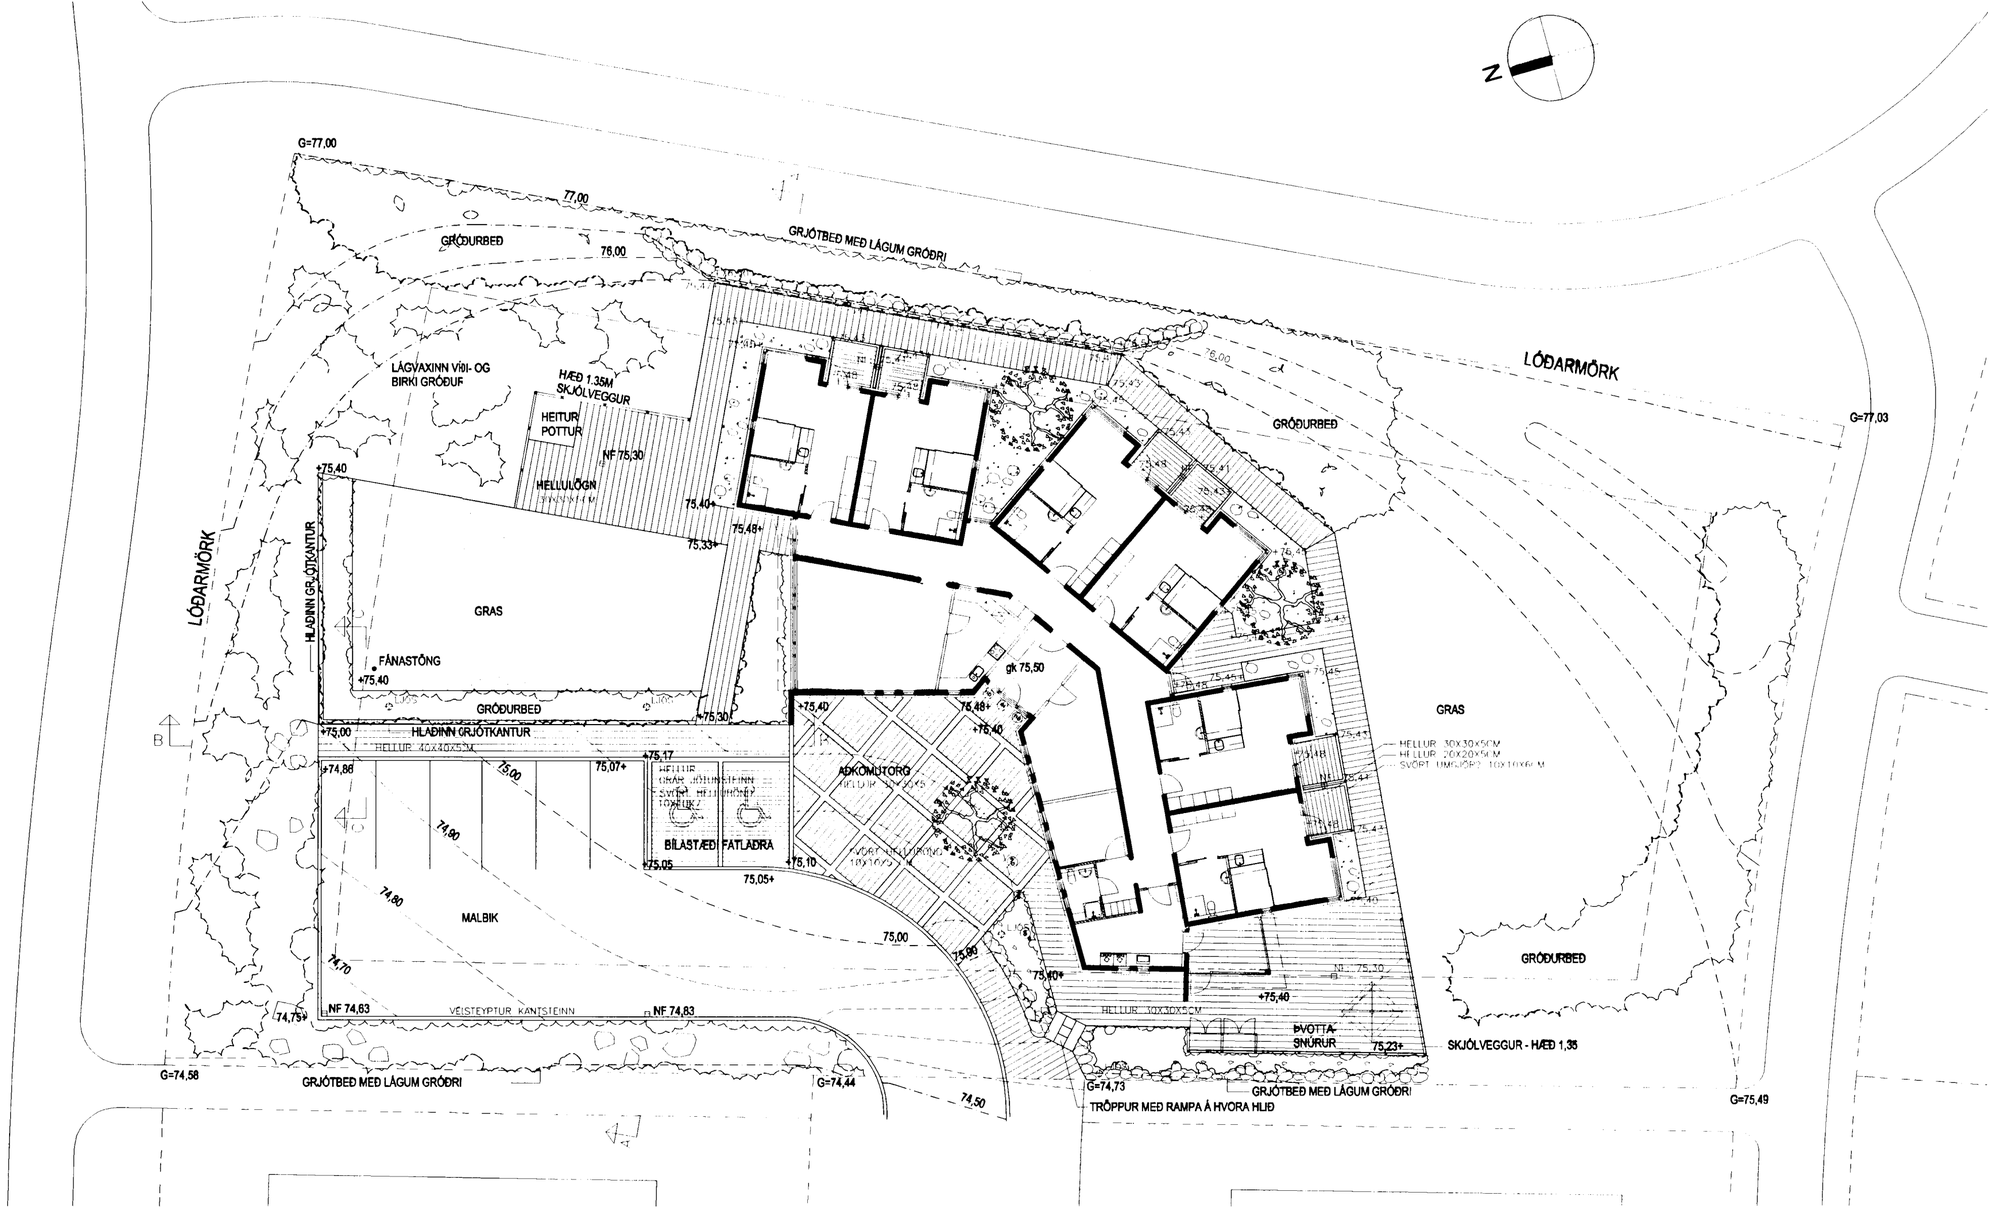

GRUNNMYND LÓÐAR í mkv. 1:200

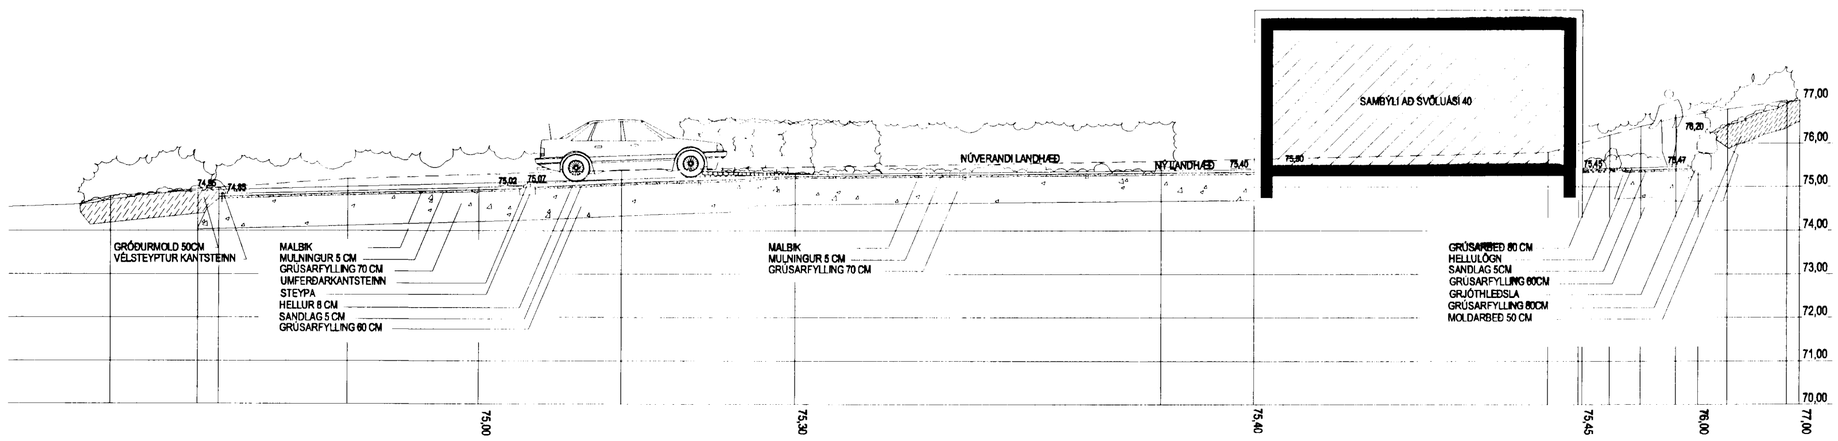

SNIÐ A-A í mkv. 1:100

VIÐHENGI: 0223-lóð.dwg

Samþykkt þann
11 SEPT. 2002
Byggingafulltrúinn í Hafnarfirði
F.h. Kristján Þórarinsson

LANDSLAG ehf
LANDSLAGSARKITEKTAR FÍLA
ÞINGHOLTSSTRÆTI 27, 101 REYKJAVÍK, SÍMI 535 5300, FAX 535 5301
VEFFANG: WWW.LANDSLAG.IS NETFANG: LANDSLAG@LANDSLAG.IS

10M

HÚSSJÓÐUR ÖRYRKJABANDALAGSINS

SAMBÝLI

Svöluás 40, 220 Hafnarfirði **0223**

AÐALUPPDRÁTTUR

GRUNNMYND LÓÐAR OG SNIÐ A-A
St.gr. 86100400, Mhl. 01

MKV.: 1:200/1:100
DAGS: DAGS.: 28.08.2002
TEIKNAÐ: Jón Ben
SKRÁ: 0223-(99)2.05.dwg

(99)2.05

Jón Ólafur Ólafsson FAÍ
kt: 090658-4099

Sigurður Einarsson FAÍ
kt: 110457-2789

Sigurður Harðarson FAÍ
kt: 030448-3999

BATTERÍIÐ ARKITEKTAR
kt: 521291-1259
Trönuhrauni 1
220 Hafnarfirði
S: 54 54 700 F: 54 54 701
Netfang: batteri@arkitekt.is
Heimasíða: www.arkitekt.is

© BATTERÍIÐ EHF
ÖLL AFNOT OG AFRITUN TEIKNINGAR AÐ HLUTA EÐA Í HEILD ER HÁÐ SKRIFLEGU LEYFI HÖFUNDA