# AFSTÖÐUMYND - HOLRÆSALAGNIR

1.200

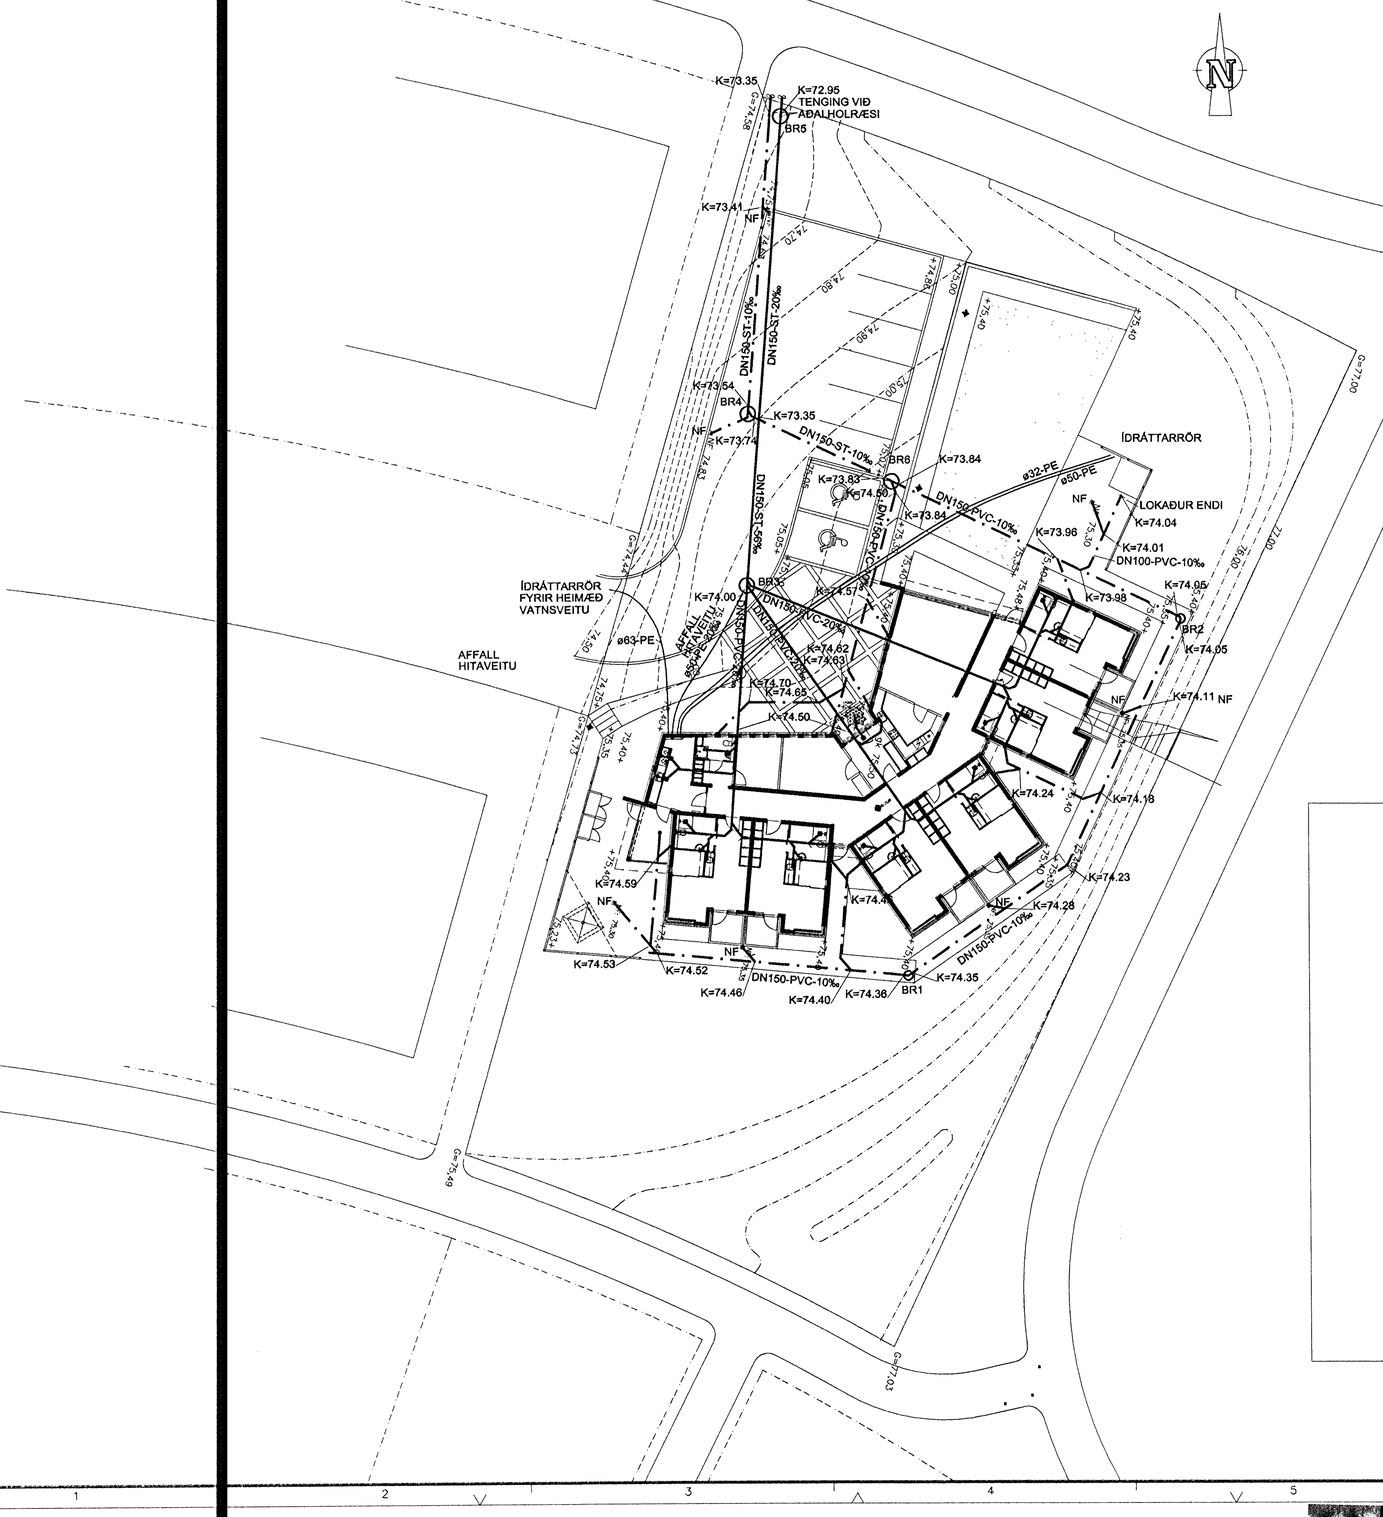


## SKÝRINGAR

FRÁRENNSLISLAGNIR
REGNVATNSLAGNIR

BR1.....REGNVATNSBRUNNUR DN600 ÚR PLASTI MEÐ STEYPUJÁRNSLOKI OG SANDFANGI

BR2.....REGNVATNSBRUNNUR DN600 ÚR PLASTI MEÐ STEYPUJÁRNSLOKI OG SANDFANGI

BR3.....HOLRÆSABRUNNUR DN1000 - STEINSTEYPTUR MEÐ STEYPUJÁRNSLOKI

BR4.....REGNVATNSBRUNNUR DN1000 - STEINSTEYPTUR MEÐ STEYPUJÁRNSLOKI OG SANDFANGI

BR5.....HOLRÆSABRUNNUR DN1000 - STEINSTEYPTUR MEÐ STEYPUJÁRNSLOKI

BR6.....REGNVATNSBRUNNUR DN600 ÚR PLASTI MEÐ STEYPUJÁRNSLOKI OG SANDFANGI

## FRÁVEITULAGNIR UTANHÚSS OG Í GRUNNI

### SKOLPLÖGN UTANHÚSS:

SKAL VERA PVC - PLASTLÖGN MEÐ ÞÉTTIHRING.
NEMA ANNAÐ SÉ TEKIÐ FRAM Á TEIKNINGU
UNDIR PÍPUR KEMUR 150mm JÖFNUNARLAG ÚR SANDI SEM ÞJAPPAST VANDLEGA.
HÆÐ JÖFNUNARLAGS SKAL MIÐA VIÐ BELG PÍPNANA OG SKAL TAKA ÚR FYRIR MÚFFUM EFTIR ÞJÖPPUN ÞESS.
PÍPUR SKULU LIGGA BEINT MILLI BROTPUNKTA.
EFTIR AÐ PÍPUR HAFA VERIÐ LAGÐAR SKAL FYLLA YFIR OG UTFYRIR ÞÆR MEÐ SANDI a.m.k. 200mm.

### SKOLPLÖGN Í GRUNNI:

SKAL VERA PVC - PLASTLÖGN MEÐ ÞÉTTIHRING.
FRÁGANGUR OG FYLLING AÐ PÍPUM SKAL VERA Í SAMRÆMI VIÐ ÍSLENSKAN STAÐAL UM FRÁGANG PÍPUM Í JÖRÐ, ( SJÁ ÍST 65 ).

### REGNVATNSLÖGN:

SKAL VERA PVC - PLASTLÖGN MEÐ ÞÉTTIHRING.
NEMA ANNAÐ SÉ TEKIÐ FRAM Á TEIKNINGU
UNDIR PÍPUR KEMUR 150mm JÖFNUNARLAG ÚR SANDI SEM ÞJAPPAST VANDLEGA.
HÆÐ JÖFNUNARLAGS SKAL MIÐA BELG PÍPNANA

### NIÐURFÖLL:

NF - NIÐURFALL DN250 MEÐ STEYPUJÁRNSRIST OG 300mm SANDGILDRU
GN3 - GÓLFNIÐURFALL DN70 MEÐ VATNSLÁS
GN4 - GÓLFNIÐURFALL DN70 MEÐ GEGNUMSTREYMI 1.8 l/s
GN5 - GÓLFNIÐURFALL DN100 MEÐ VATNSLÁS

BATTERIÐ ARKITEKTAR

Rúnar Leifsson
kt. 170347-7490

| | |
|---|---|
| | |
| | |
| | |
| | |
| Tilvísun: | Heiti teikningar: |

| | | | | | |
|---|---|---|---|---|---|
| X | | | | | |
| H | | | | | |
| G | | | | | |
| F | | | | | |
| E | | | | | |
| D | | | | | |
| C | | | | | |
| B | | | | | |
| A | | | | | |
| Br. | Dags.: | Af. | Samþ. | Breyting: | |

Byggingafulltrúi Hafnarfjarðar
Afgreitt þann
13 NÓV. 2002

**VGK** VERKFRÆÐIRÁÐGJAFAR FRV
**VERKFRÆÐISTOFA GUÐMUNDAR OG KRISTJÁNS hf**
*Laugavegi 178, 105 Reykjavík - Sími 5400100 - Fax 5400101 - www.vgk.is*

SVÖLUÁS 40
SAMBÝLI FATLADRA
AFSTÖÐUMYND LÓÐAR

HOLRÆSALAGNIR

| | | | | | |
|---|---|---|---|---|---|
| Dags.: | | Kvarði: | 1:200 í A1 | Slóð: W:\1615\Teikningar\FRÁRENNSLISLAGNIR\Grunnmynd lóðar.dwg | |
| Hannað: | ÓS. | Teiknað: | ÓS./EG. | Yfirfarið: | Samþykkt: |
| Verknr.: | 1615 | Teikn.nr.: | 16J-59 | Breyting: | Blað nr.: 101 |

Þessa teikningu má hvorki fjölfalda né afrita til þriðja aðila án okkar samþykkis. Brot á höfundarrétti varðar við lög.