GRUNNMYND - FRÁRENNSLISLAGNIR Í LÓÐ OG GRUNNI

1:50

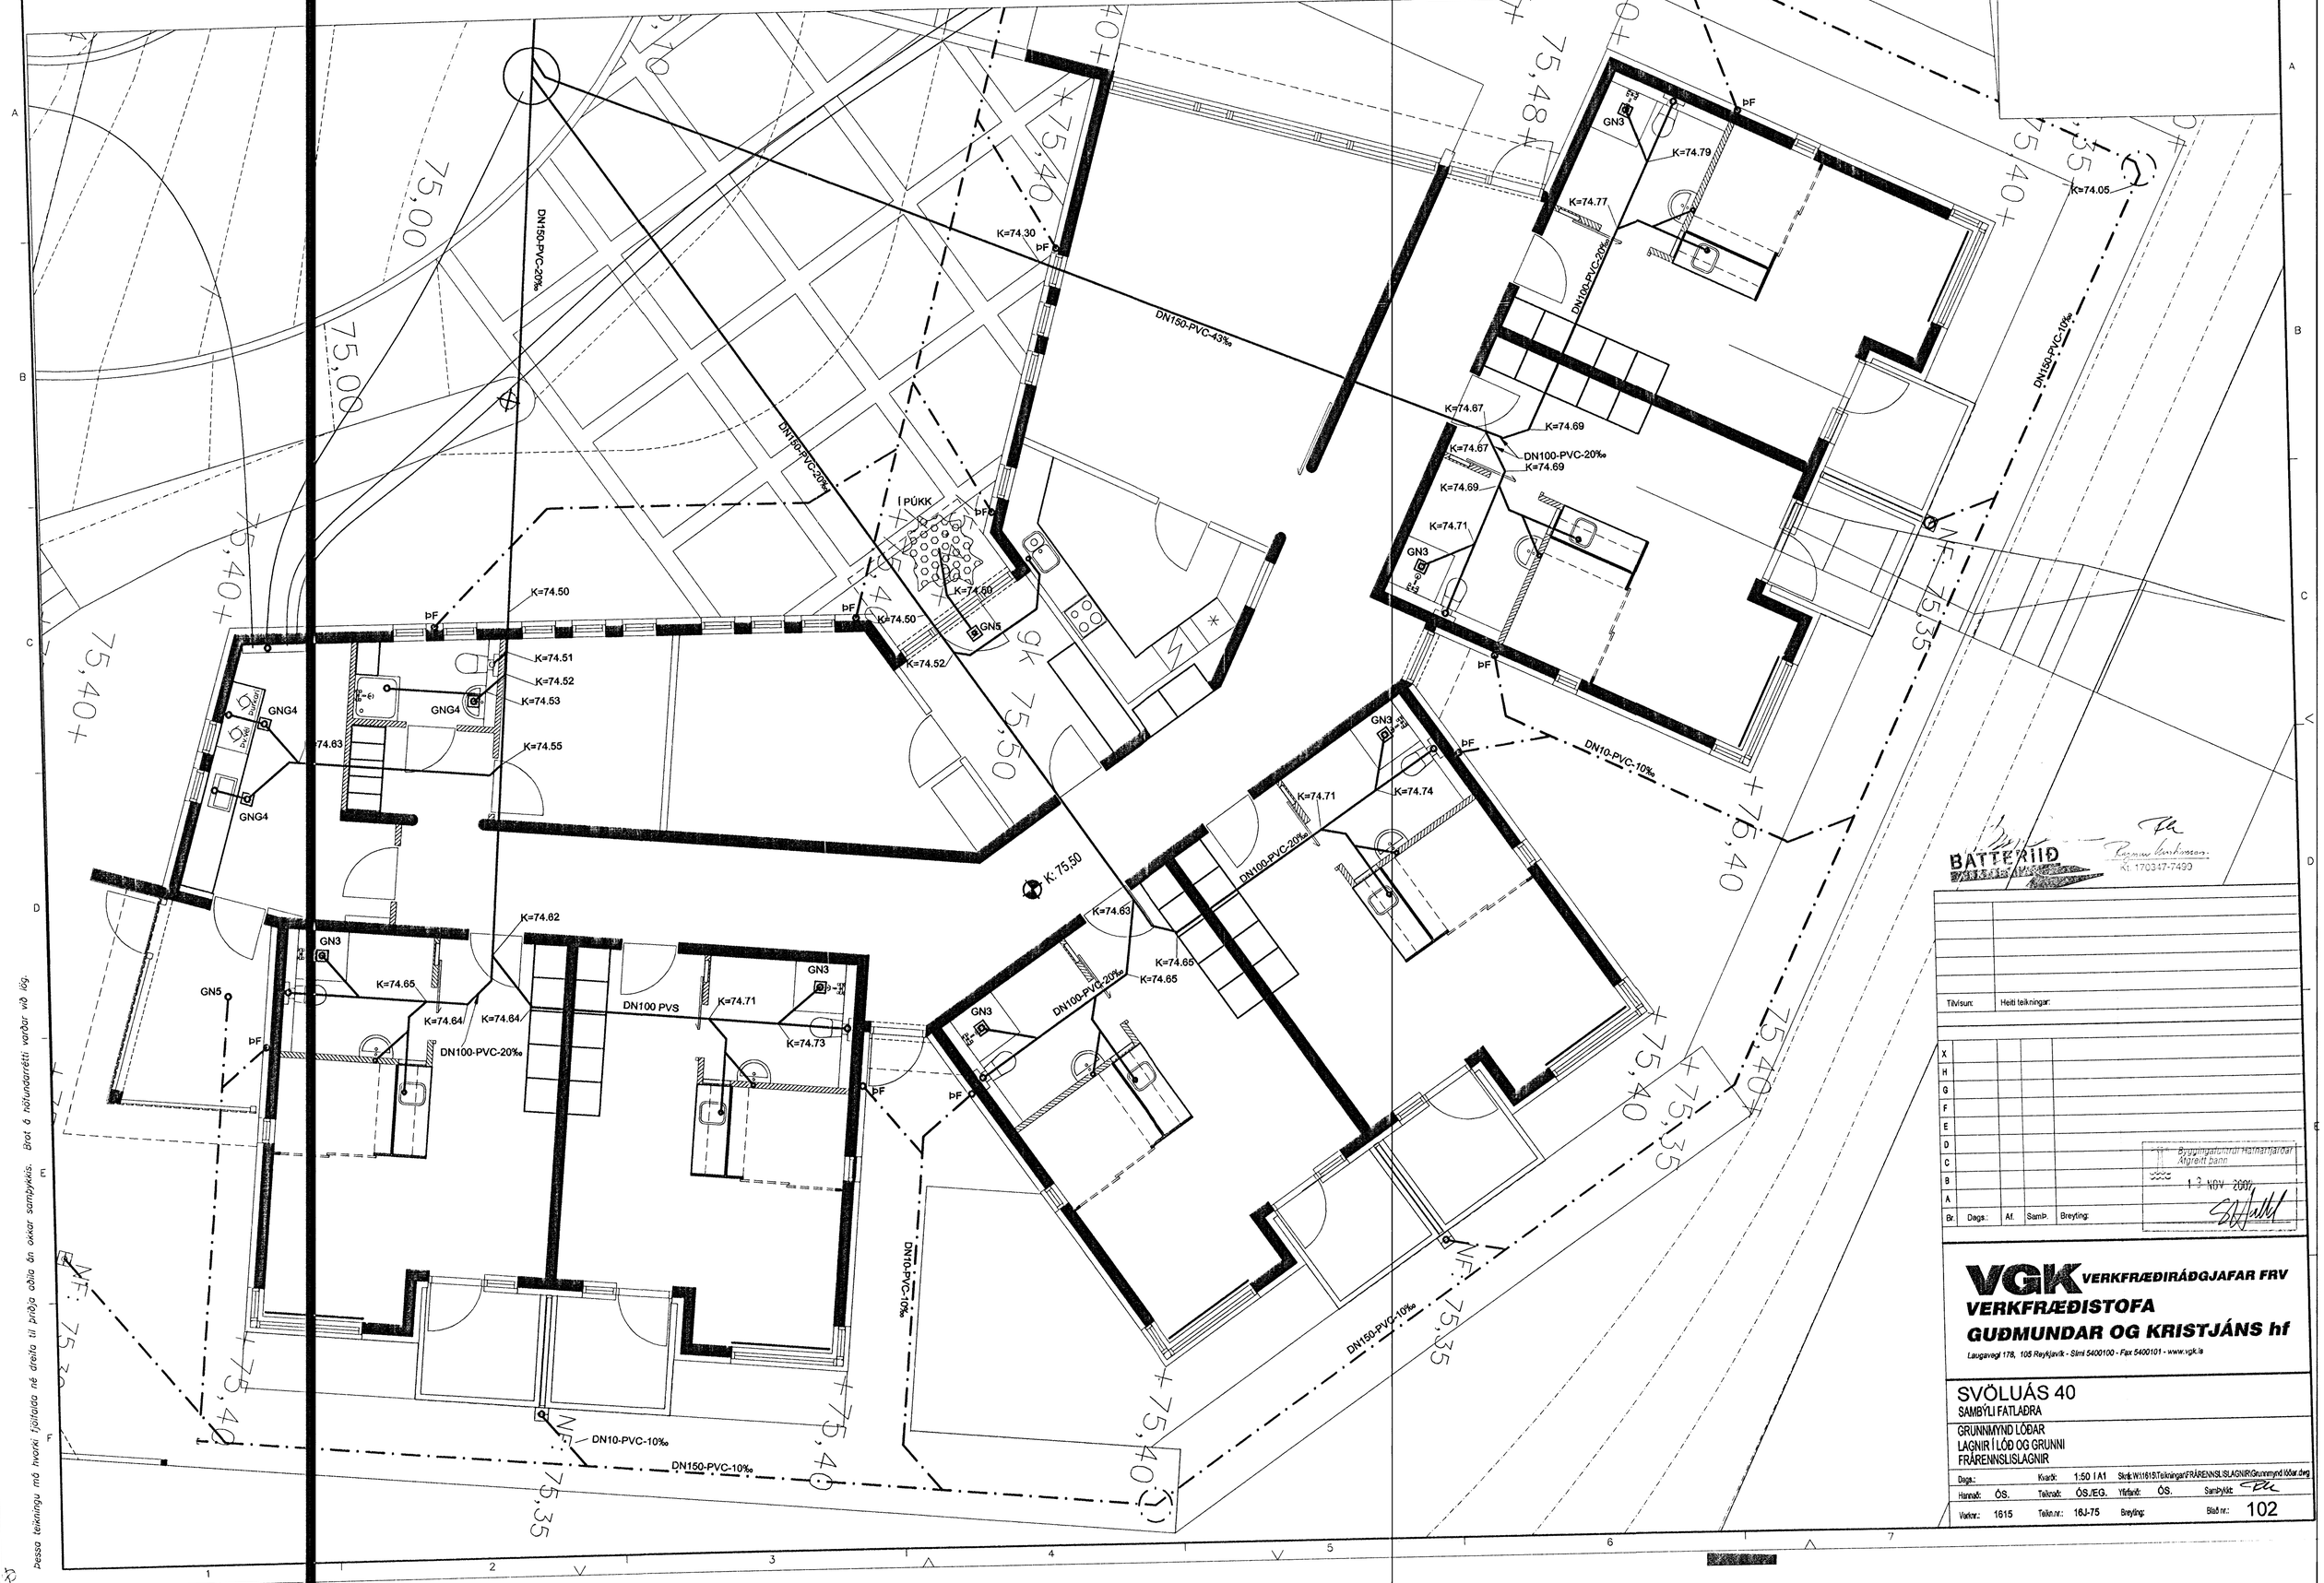

Þessa teikningu má hvorki fjölfalda né dreifa til þriðja aðila án okkar samþykkis. Brot á höfundarétti varðar við lög.

BATTERÍIÐ

Kt. 170347-7499

Tilvísun:	Heiti teikningar:

Br.	Dags.:	Af.	Samþ.	Breyting:
X				
H				
G				
F				
E				
D				
C				
B				
A				

Byggingafulltrúi Hafnarfjarðar
Afgreitt þann
13 NÓV 2007

VGK VERKFRÆÐIRÁÐGJAFAR FRV
VERKFRÆÐISTOFA GUÐMUNDAR OG KRISTJÁNS hf

Laugavegi 178, 105 Reykjavík - Sími 5400100 - Fax 5400101 - www.vgk.is

SVÖLUÁS 40
SAMBÝLI FATLAÐRA

GRUNNMYND LÓÐAR
LAGNIR Í LÓÐ OG GRUNNI
FRÁRENNSLISLAGNIR

Dags.:		Kvarði:	1:50 í A1	Skrá: W:\1615\Teikningar\FRÁRENNSLISLAGNIR\Grunnmynd lóðar.dwg			
Hannað:	ÓS.	Teiknað:	ÓS./EG.	Yfirfarið:	ÓS.	Samþykkt:	
Verkn.:	1615	Teikn.nr.:	16J-75	Breyting:		Blað nr.:	102