


GRUNNMYND 1.HÆÐAR - GÓLFHITI

1:50

DÆMIGERÐ TENGISTA GÓLFHITA

1:10

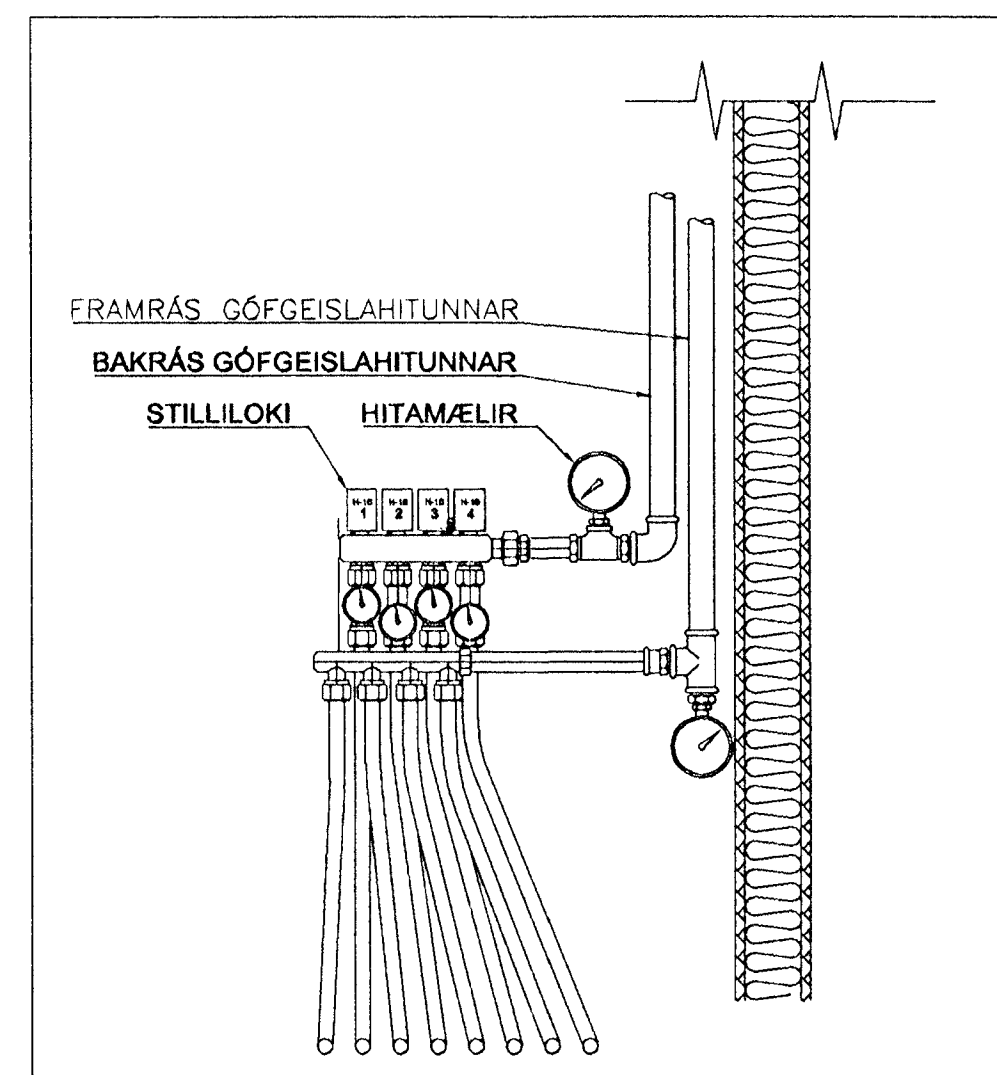

SLAUFUR ER TENGÐ INNÁ BAKRENNSLI OFNA
1.....25 m.

TENGIGRIND

TENGISTA 7.

- 1.....100 m.
- 2.....95 m.
- 3.....86 m.
- 4.....108 m.
- 5.....95 m.

TENGISTA 6.

- 1.....75 m.
- 2.....80 m.
- 3.....32 m.

TENGISTA 8.
1.....82 m.

TENGISTA 4.

- 1.....75 m.
- 2.....80 m.
- 3.....32 m.

TENGISTA 5.

- 1.....75 m.
- 2.....80 m.
- 3.....32 m.

TENGISTA 2.

- 1.....75 m.
- 2.....80 m.
- 3.....32 m.

TENGISTA 3.

- 1.....75 m.
- 2.....80 m.
- 3.....32 m.

TENGISTA 1.

- 1.....75 m.
- 2.....80 m.
- 3.....32 m.

BATTÞEILD
Battþeild
170047-7493

SKÝRINGAR


GÓLFHITALAGNIR ERU 16x2 mm ALPEX LAGNIR
GERÐAR FYRIR 90°C VÞ 10 bar.
BIL MILLI SLAUFUR ER Breytilegt 100-250 mm.
GÆTA SKAL Sérstakrar varúðar við uppsetningu
MILLI VEGGJA ÞAR SEM SLAUFUR LIGGJA UNDIR ÞÁ

Tilvisunt	Helt teikningar
X	
H	
G	
F	
E	
D	
C	
B	
A	
Br	Dags Af Samþ Breyting

SNIDMYND A-A

1:5

GÓLFDÚKUR
GÓLFÍLÖGN, 60mm
EINAGRUNDÚKUR

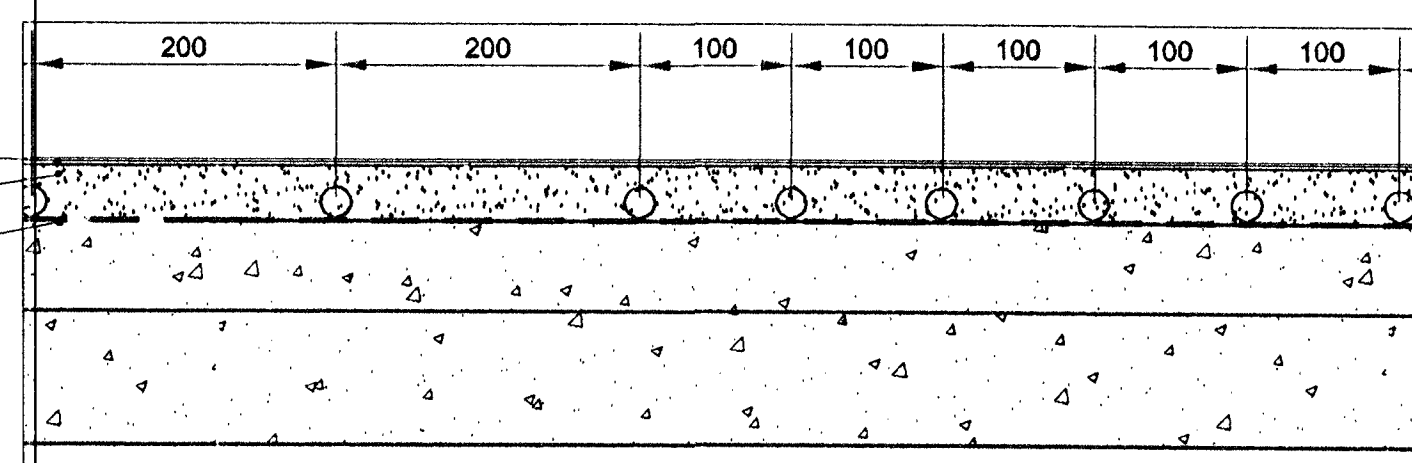

VGK VERKFRÆÐIRÁÐGJAFAR FRV
VERKFRÆÐISTOFA
GUDMUNDAR OG KRISTJÁNS hf
Laugavegi 178, 105 Reykjavík - Sími 5400100 - Fax 5400101 - www.vgk.is

SVÓLUÁS 40
SAMBYLI FATLADRA
GRUNNMYND 1.HÆÐAR
GÓLFHITAKERFI
HITALAGNIR
Daga: 20.09.02 Kvark: 1:50 IA1 Skj: W:\1618\Tölkningar\HITALAGNIR\H-GR-1H-GÓLFHITI.dwg
Hanna: ÓS. Taknað: ÓS. Yfirráð: Samþykkt: *PL*
Vækt: 1615 Tekn.nr.: 16J-63 Breyting: Blað nr.: 302

Þessa teikningu má nota til þrauta aðila til þrauta aðila án óvæðingaráttur. Brot á höfundaréttur verður við lög.