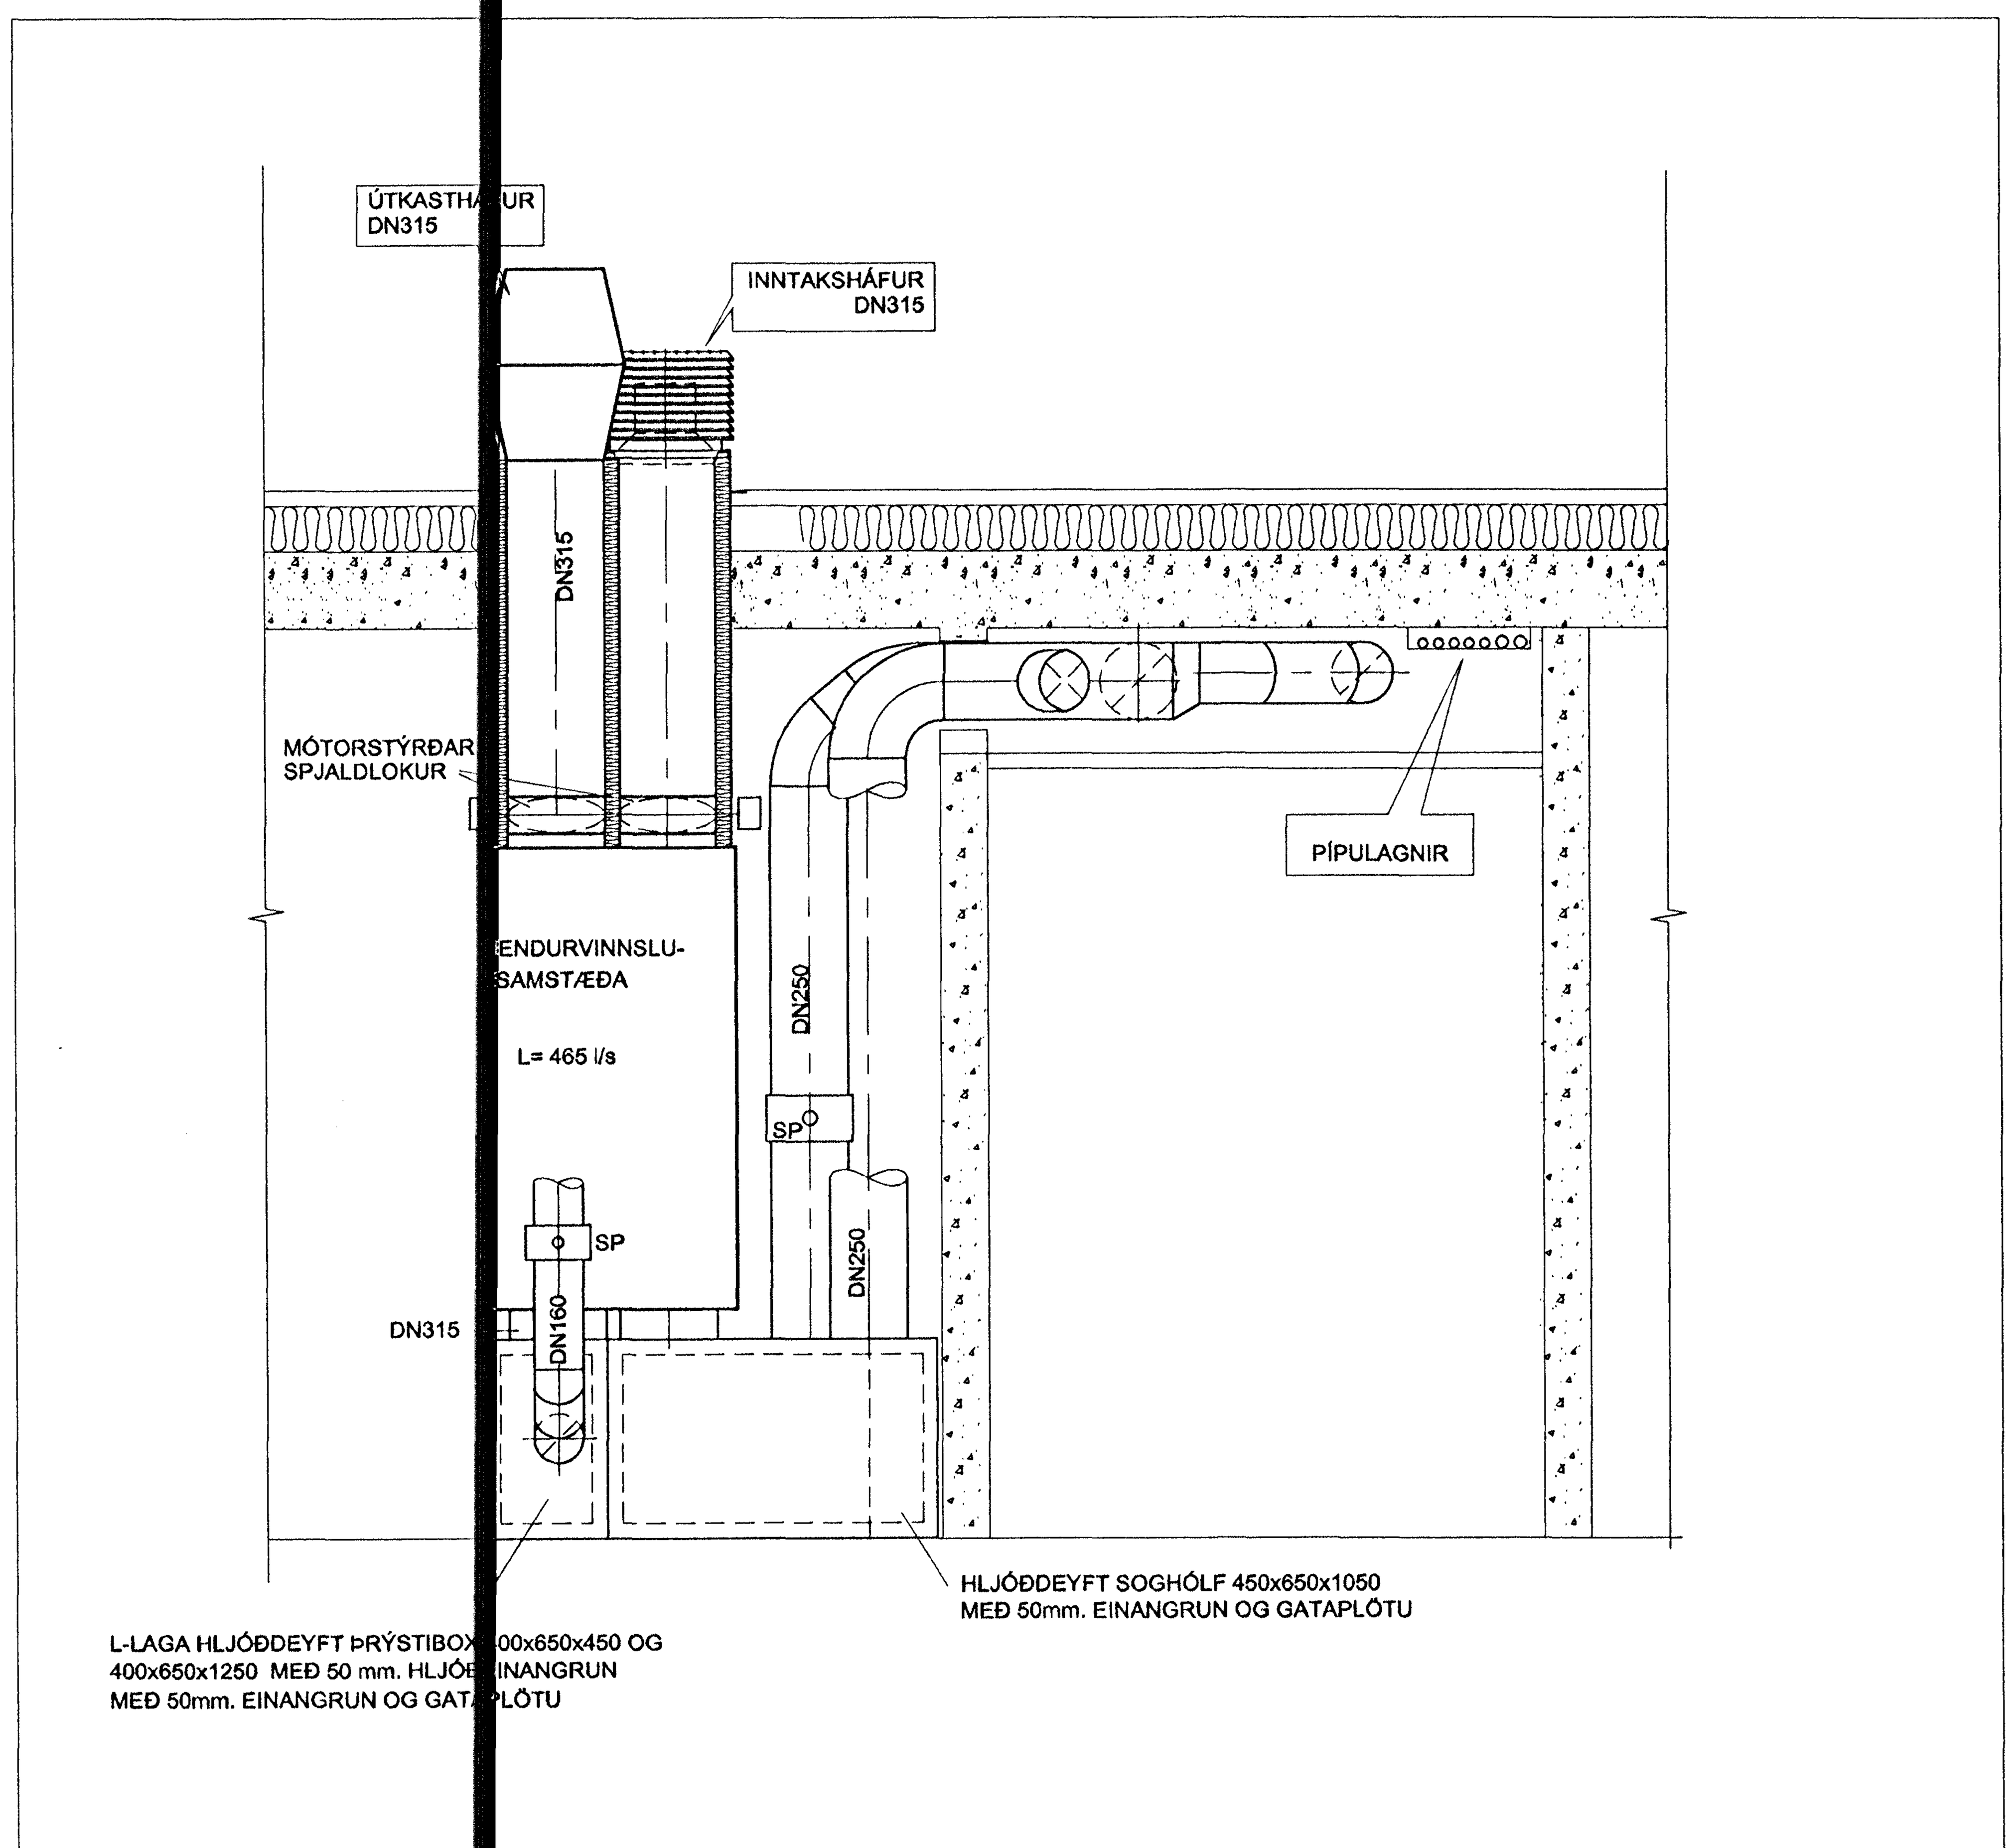

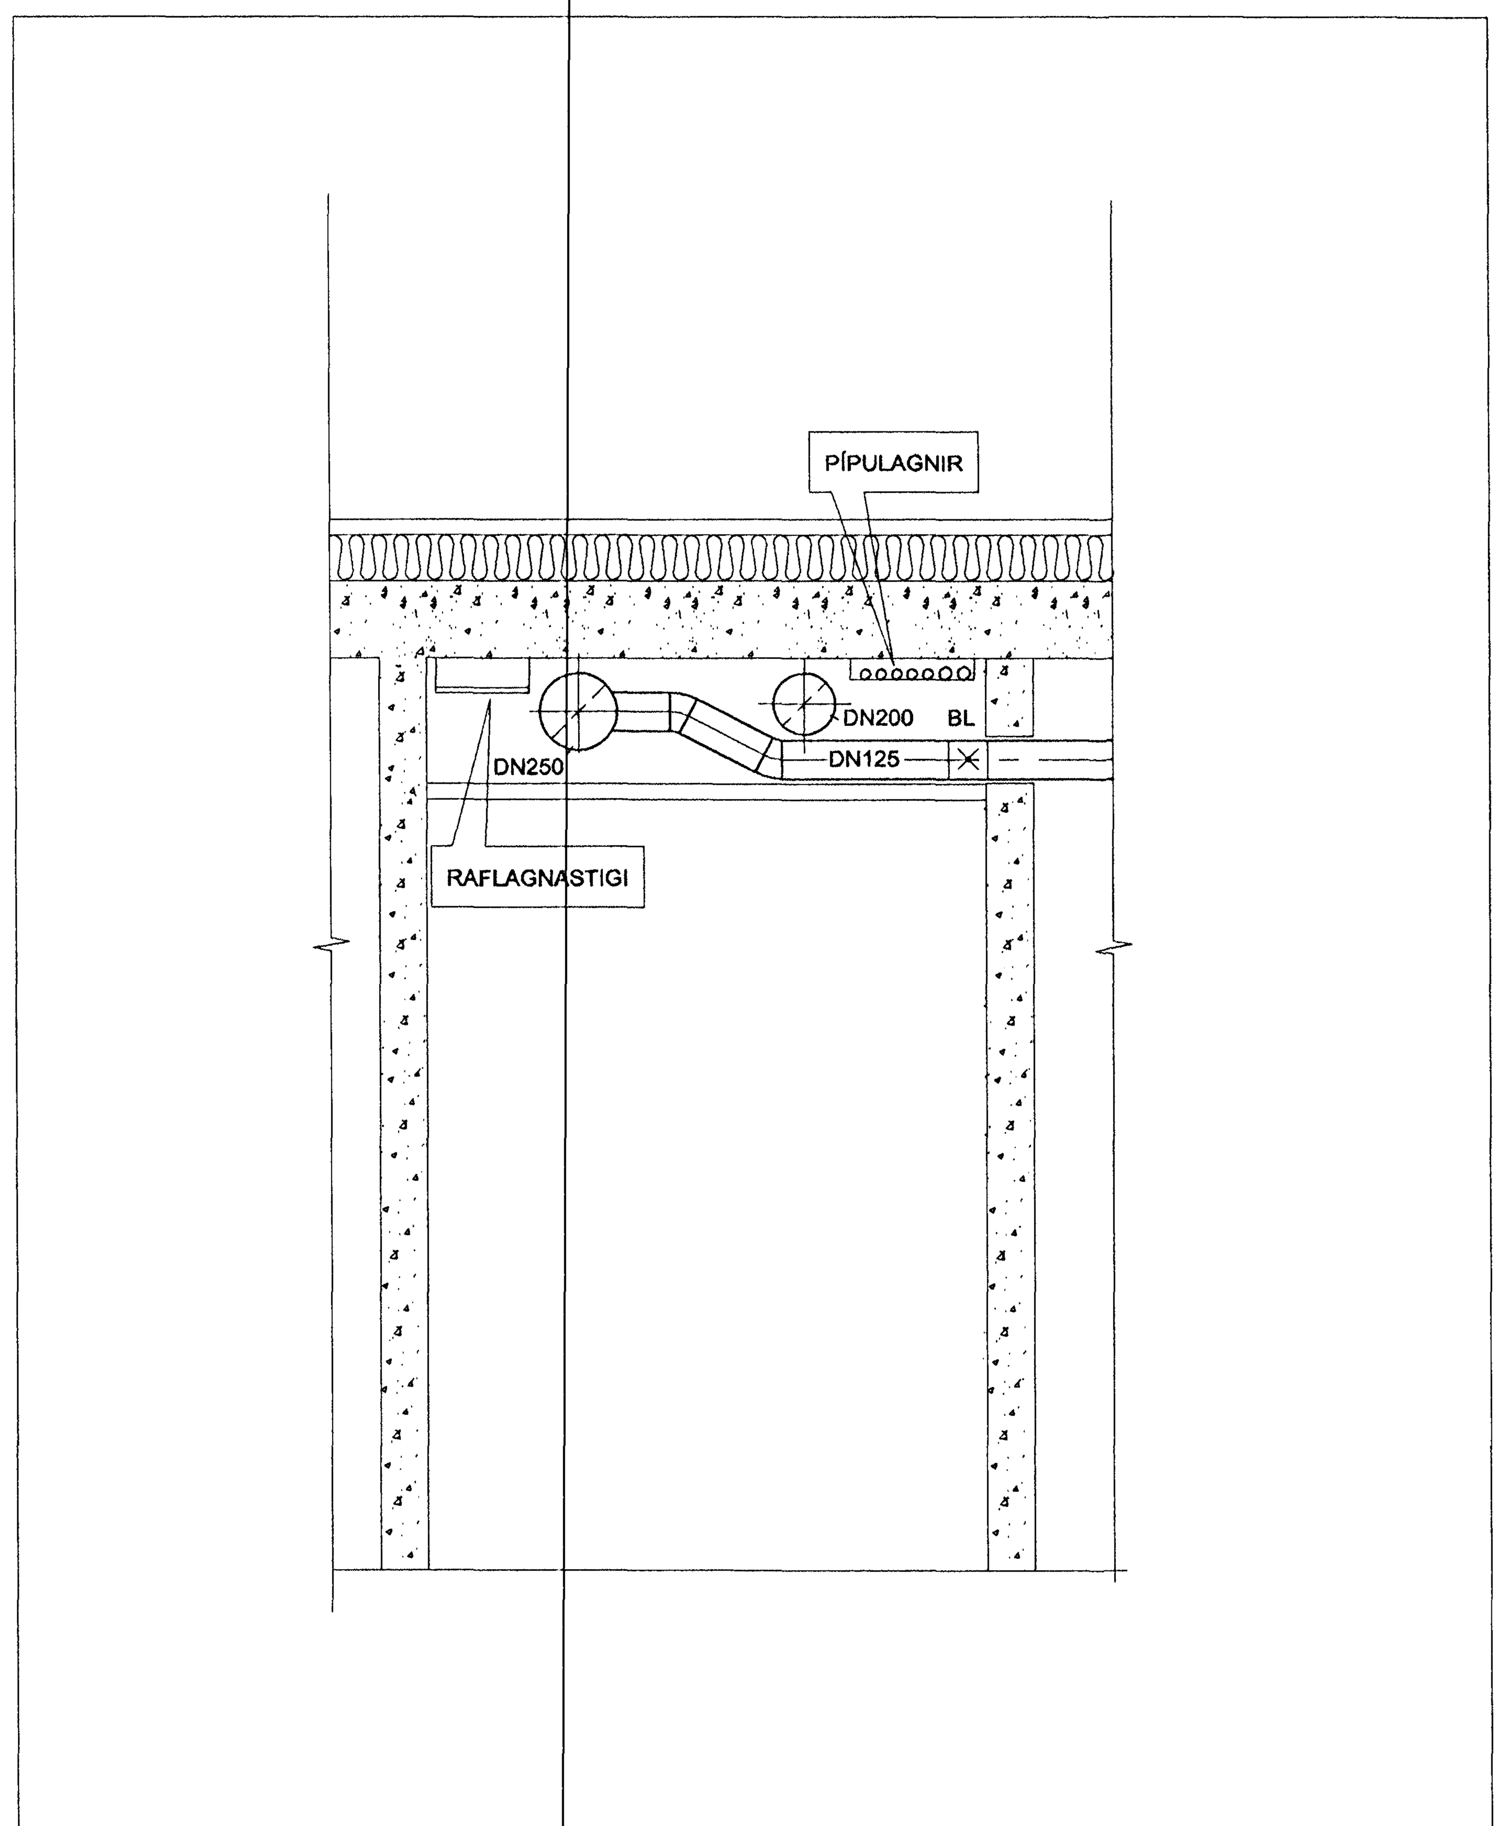

BATTERÍIÐ

Tilvísun:	Heiti teikningar:

Br.	Dags.:	Af.	Samþ.	Breyting:
X				
H				
G				
F				
E				
D				
C				
B				
A				

VGK VERKFRÆÐIRÁÐGJAFAR FRV
VERKFRÆÐISTOFA GUÐMUNDAR OG KRISTJÁNS hf
Laugavegi 178, 105 Reykjavík - Sími 5400100 - Fax 5400101 - www.vgk.is

Byggingafulltrúi Hafnarfjarðar
Afgreitt bann
13 NOV 2002

SVÖLUÁS 40
SAMBÝLI FATLAÐRA

SNIÐMYNDIR A-A OG B-B

LOFTRÆSTING

Dags.: 20.09.'02	Kvarði: 1:20 I A1	Skrá: W:\1615\Teikningar\LOFTRÆSTING\LR-SNID-A-A-B-B.dwg			
Hannað: ÓS.	Teiknað: ÓS.	Yfirfarið:	Samþykkt:		
Verknr.: 1615	Teikn.nr.: 16J-83	Breyting:	Blað nr.: 510		

Þessa teikningu má hvorki fjölfalda né dreifa til þriðja aðila án okkar samþykkis. Brot á höfundarrétti varðar við lög.