KERFISMYND - LOFTRÆSTIKERFI

%

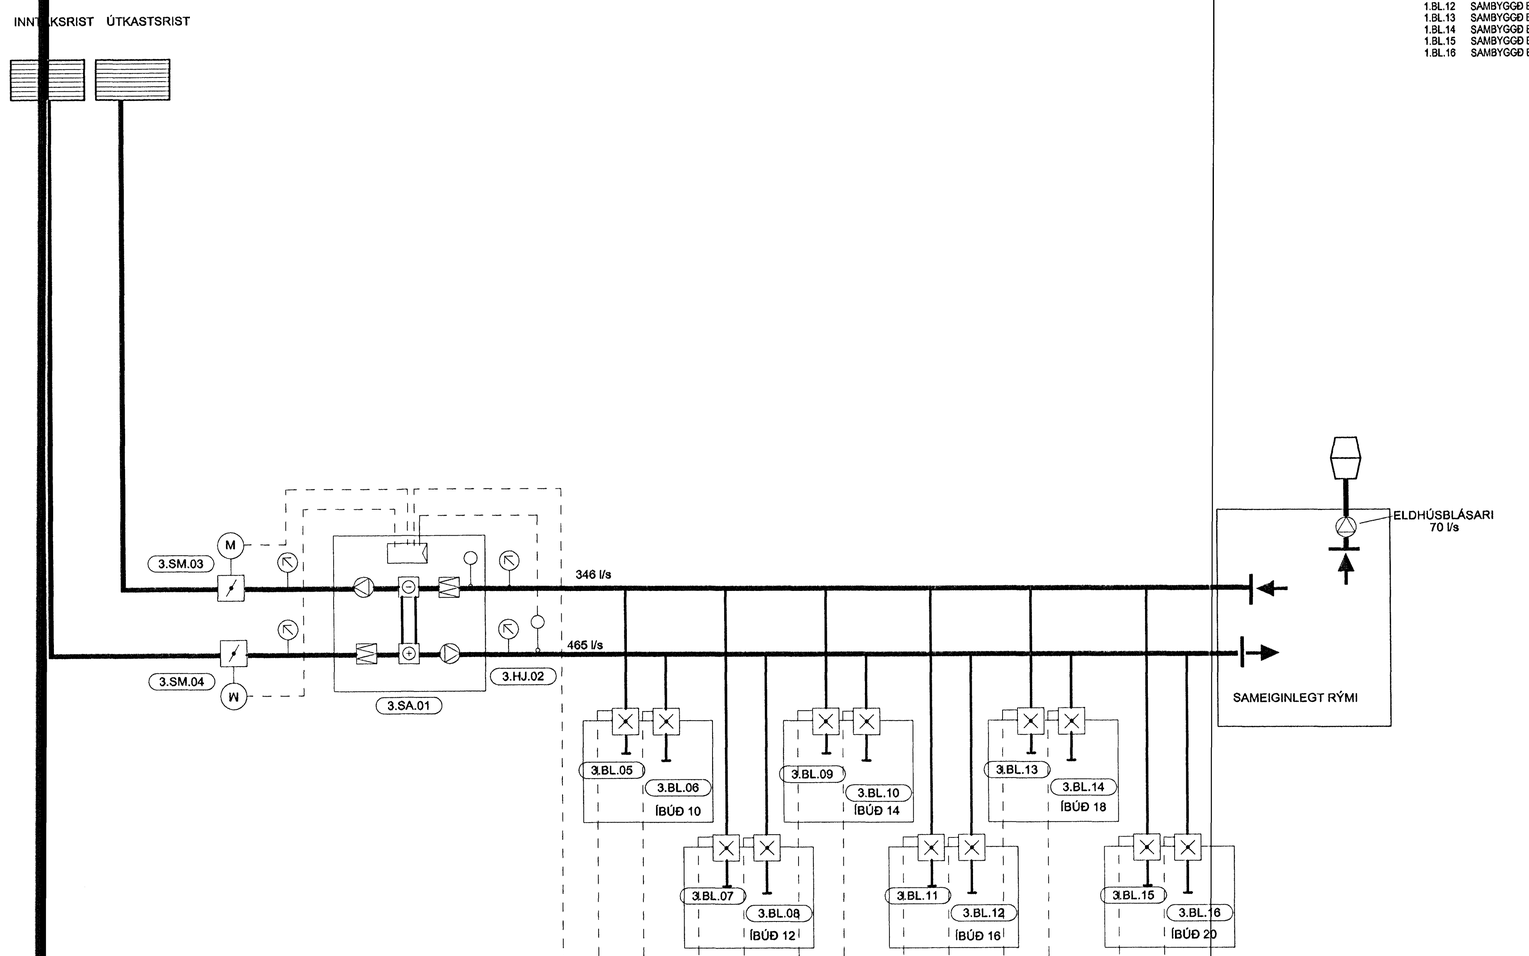

HLIÐRÆNN INNGANGUR	HI														
HLIÐRÆNN ÚTGANGUR	HÚ														
STAFRÆNN INNGANGUR	SI		1	1	1	1	1	1	1	1	1	1	1	1	12
STAFRÆNN ÚTGANGUR	SÚ	1	1	1	1	1	1	1	1	1	1	1	1	1	13

TÆKJALISTI

1.SA.01	LOFTRÆSTISAMSTÆÐA 465 l/s dp=300 Pa UTAN SAMSTÆÐU
1.HJ.02	HITASKYNJARI
1.SM.03	MÓTORSTÝRÐ SPJALDLOKA
1.SM.04	MÓTORSTÝRÐ SPJALDLOKA
1.BL.05	SAMBYGGÐ BRUNA OG REYKLOKA DN100
1.BL.06	SAMBYGGÐ BRUNA OG REYKLOKA DN125
1.BL.07	SAMBYGGÐ BRUNA OG REYKLOKA DN100
1.BL.08	SAMBYGGÐ BRUNA OG REYKLOKA DN125
1.BL.09	SAMBYGGÐ BRUNA OG REYKLOKA DN100
1.BL.10	SAMBYGGÐ BRUNA OG REYKLOKA DN125
1.BL.11	SAMBYGGÐ BRUNA OG REYKLOKA DN100
1.BL.12	SAMBYGGÐ BRUNA OG REYKLOKA DN125
1.BL.13	SAMBYGGÐ BRUNA OG REYKLOKA DN100
1.BL.14	SAMBYGGÐ BRUNA OG REYKLOKA DN125
1.BL.15	SAMBYGGÐ BRUNA OG REYKLOKA DN100
1.BL.16	SAMBYGGÐ BRUNA OG REYKLOKA DN125

BATTERIIÐ BARÓNSTÍG 27 Ragnar Karlsson Kt. 170347-7499

Tilvísun: Hetti teikningar:

Br.	Dags.:	Af.	Samþ.	Breyting:
X				
H				
G				
F				
E				
D				
C				
B				
A				

VGK VERKFRÆÐIRÁÐGJAFAR FRV
VERKFRÆÐISTOFA
GUÐMUNDAR OG KRISTJÁNS hf
Laugavegi 178, 105 Reykjavík - Sími 5400100 - Fax 5400101 - www.vgk.is

SVÖLUÁS 40
SAMBÝLI FATLAÐRA

KERFISMYND KERFI 1

LOFTRÆSTING

Byggingarfulltrúinn í Kópavogi 13. NÓV. 2002

Dags.: 20.09.'02	Kvarði:	% / A1	Skráð:	W:\1615\Teikningar\LOFTRÆSTING\UR-KMK1.dwg	
Hannað: ÓS.	Teiknað:	ÓS.	Yfirfarið:		Samþykkt:
Verknr.: 1615	Teikn.nr.:	16J-82	Breyting:		Blað nr.: 520

Þessa teikningu má hvorki fjölfalda né afrita til þriðja aðila án okkar samþykkis. Brot á höfundarétti varðar við lög.