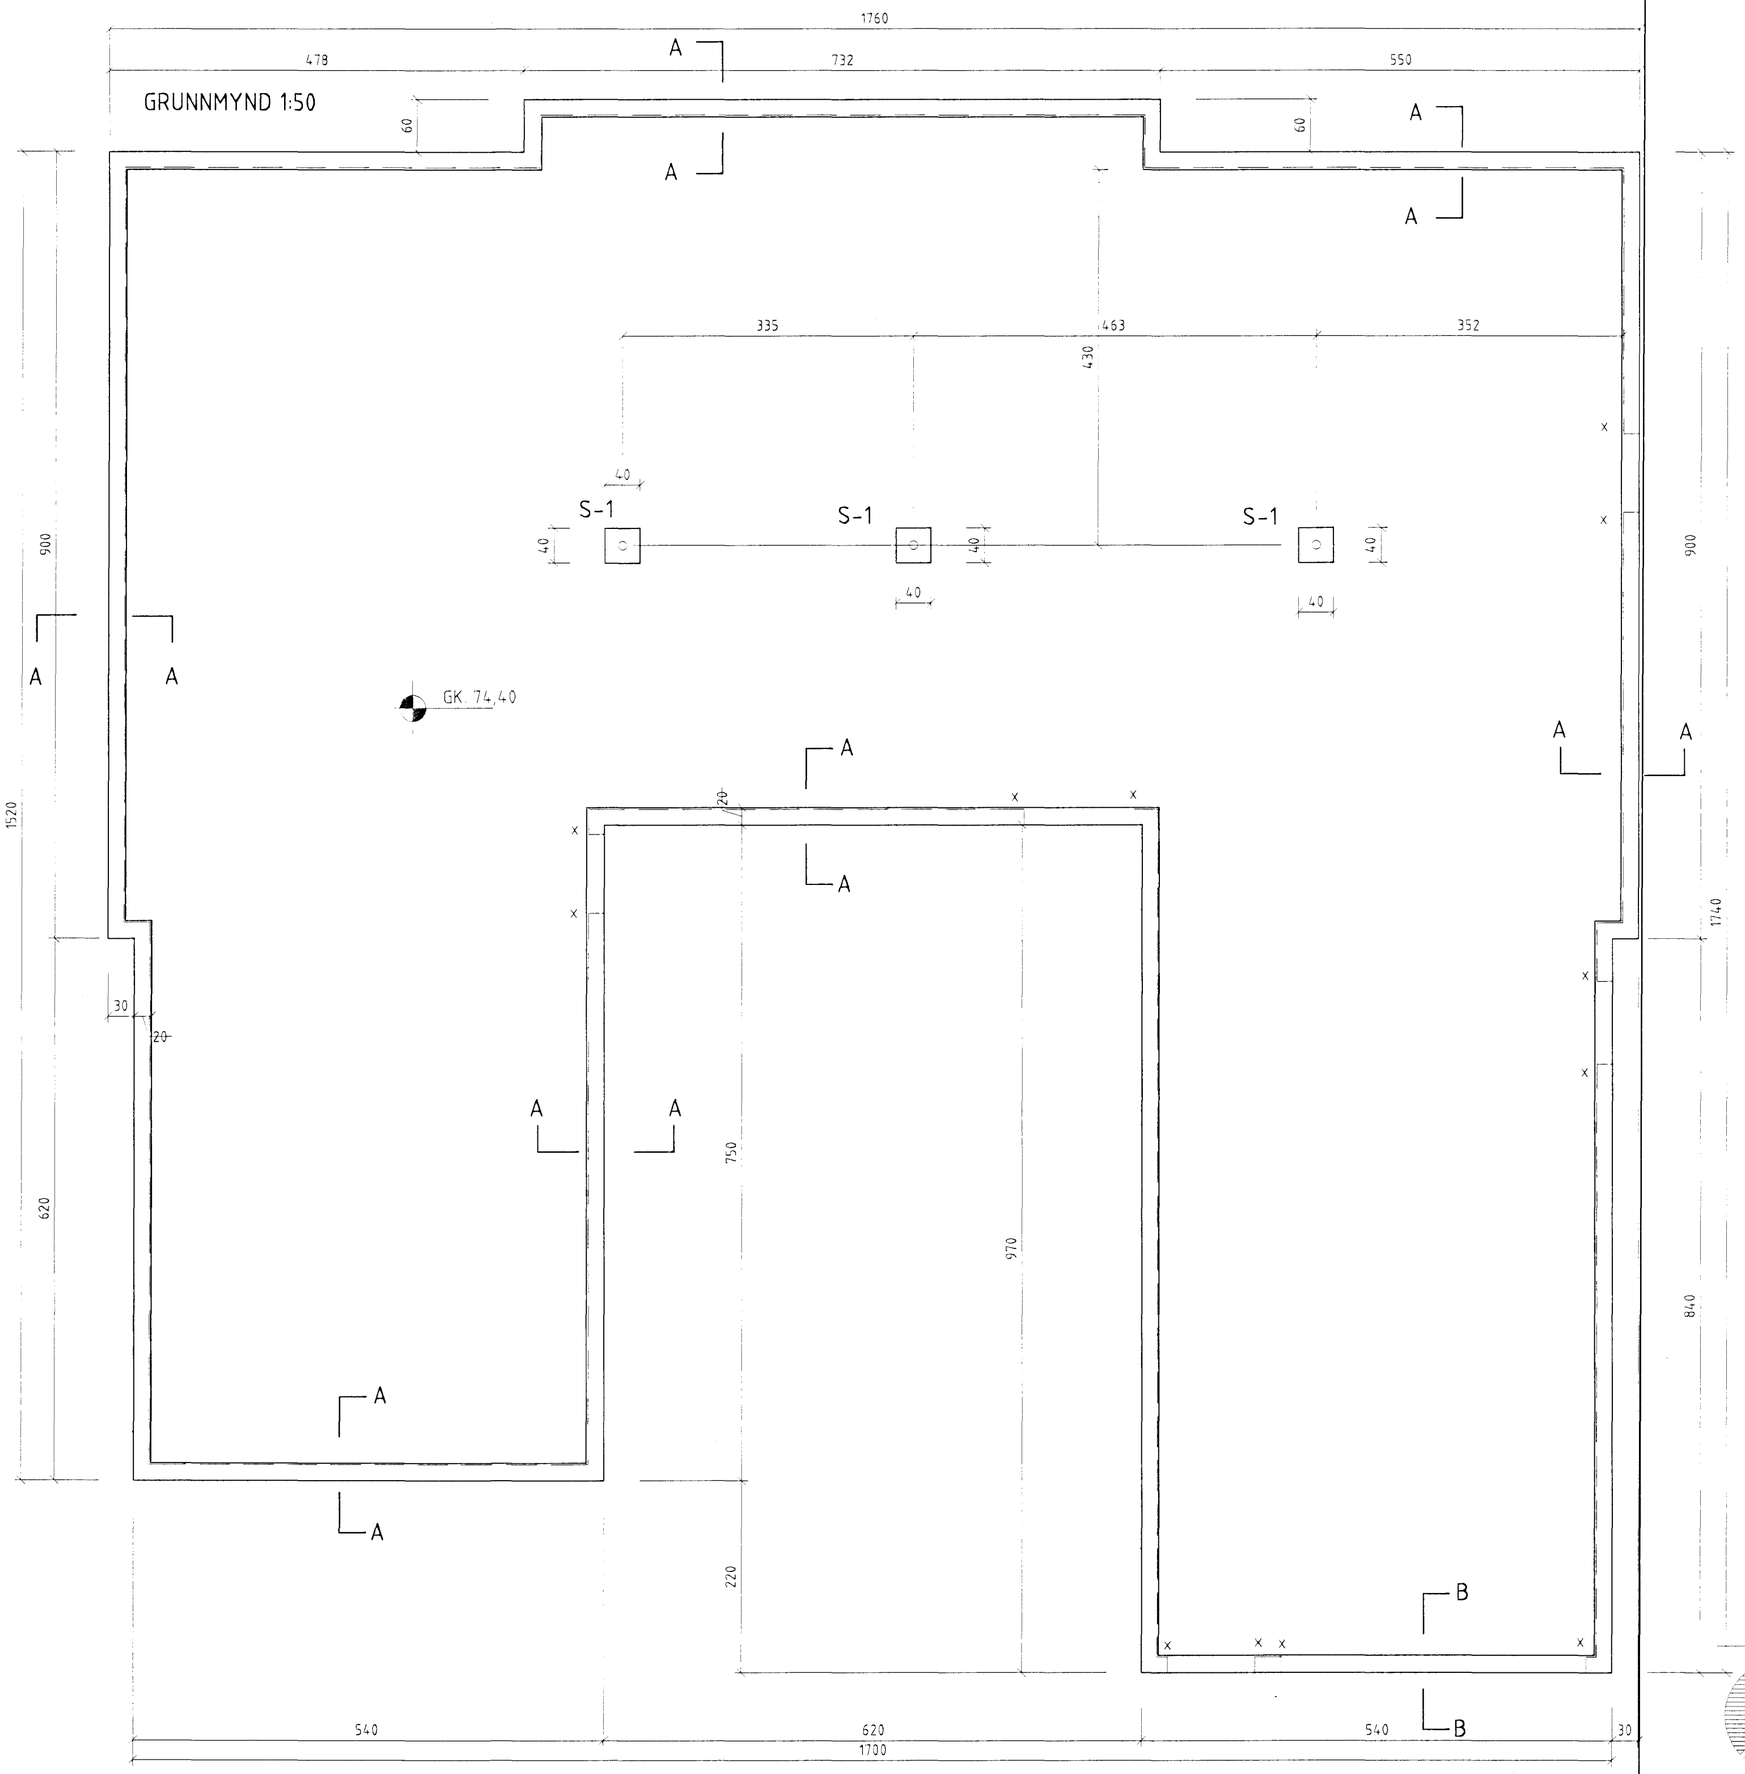

Skýringar:

Steypa í undirstöðum skal vera S-250.

Steypustyrktarjárn Ks.4200, merkt sem K á teikningum.

Steypuhúla minnst 40mm. í undirstöðum og í ómúrhúðuðum veggjum,

25mm. í múrhúðuðum veggjum og 15mm. í plötum.

Umhverfis öll múrop og í veggendum komi 2K12, járnin

nái minnst 500mm. út fyrir brúnir opa.

Undirstöður standa á klöpp. Mesta álag er á [illegible]

Öll efnisgæði og vinna skal vera í samræmi við gildandi reglugerð og staðla.

Á stöðum merkt x á grunnmynd, koma stungujárn,
2K 12 L=1200mm., skeytilengd 500 mm. upp fyrir efri brún botnplötu

Samþykkt þann
20 SEPT. 2001
Byggingafulltrúinn í Hafnarfirði
F.h. Sigurbjartur Halldórsson

050510-4870

Teiknistofan Röðull Knarrarvogur 4 Reykjavík S: 5683577 Fax 5683522	Mk: 1:50	Hannað: ng	
Verkheiti: Svöluás 42 Hafnarfirði	Dags: júlí 2001	Teknað: ng	
	Breytt: sept. 01	Yfirfarið: ng	
	Breytt:	Fjöldi blaða: 9	
Verkhluti: Undirstöður Grunnmynd	Breytt:	Blað nr.	1
	Breytt:		

Helgi Gunnarsson h.s. 5544708 f.s. 8933489 f.s. 8533489
Jón Rafns Antonsson h.s. 5670775 f.s. 8928377 f.s. 8528377