GRUNNMYND 1:50

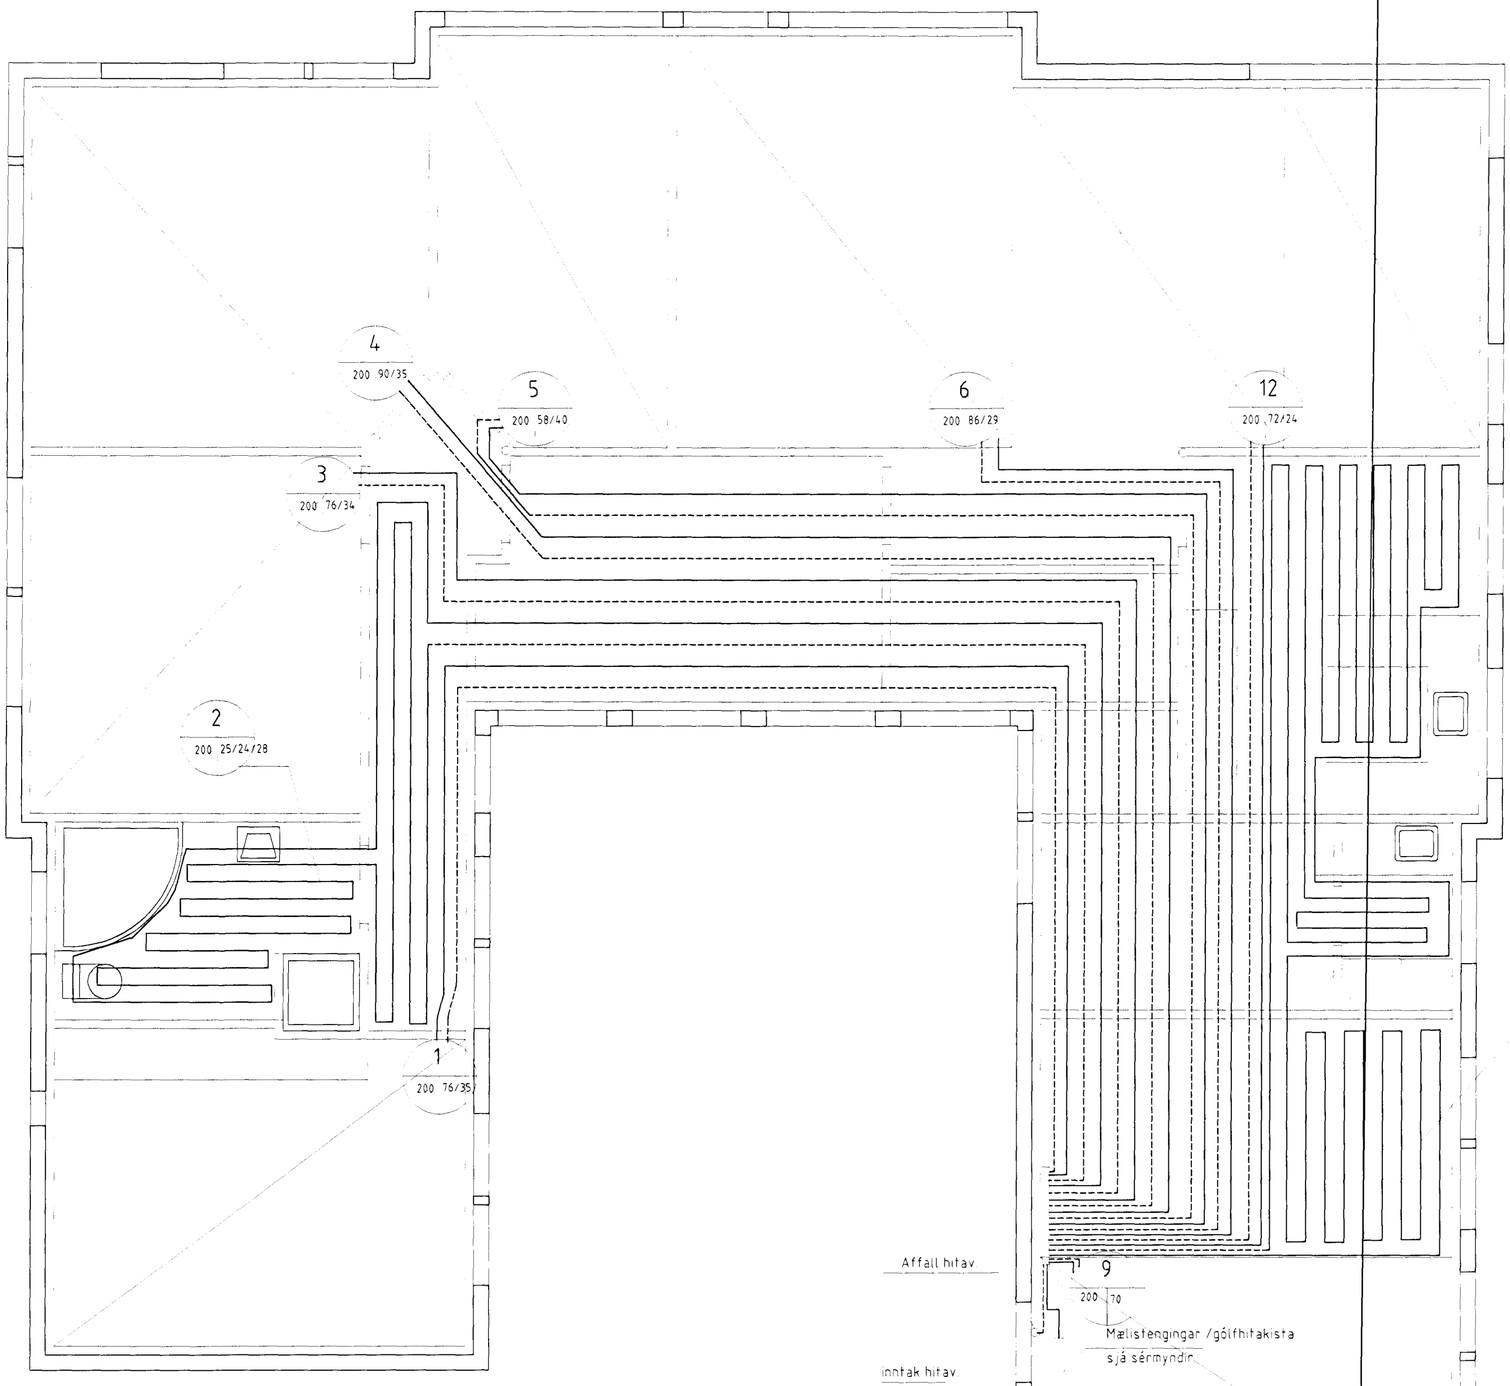

Byggingafulltrúi Hafnarfjarðar
Afgreitt þann
14 MARS 2002

Teiknistofan Röðull
Knorrarvogi 4 Reykjavík
S: 5683577 Fax 5683522

Sveluás 42 Hafnarfirði

Gólfhitalögn

9