




Svöluás 42 Hafnarfjarðarbæ
Sérteikningar 1 : 50

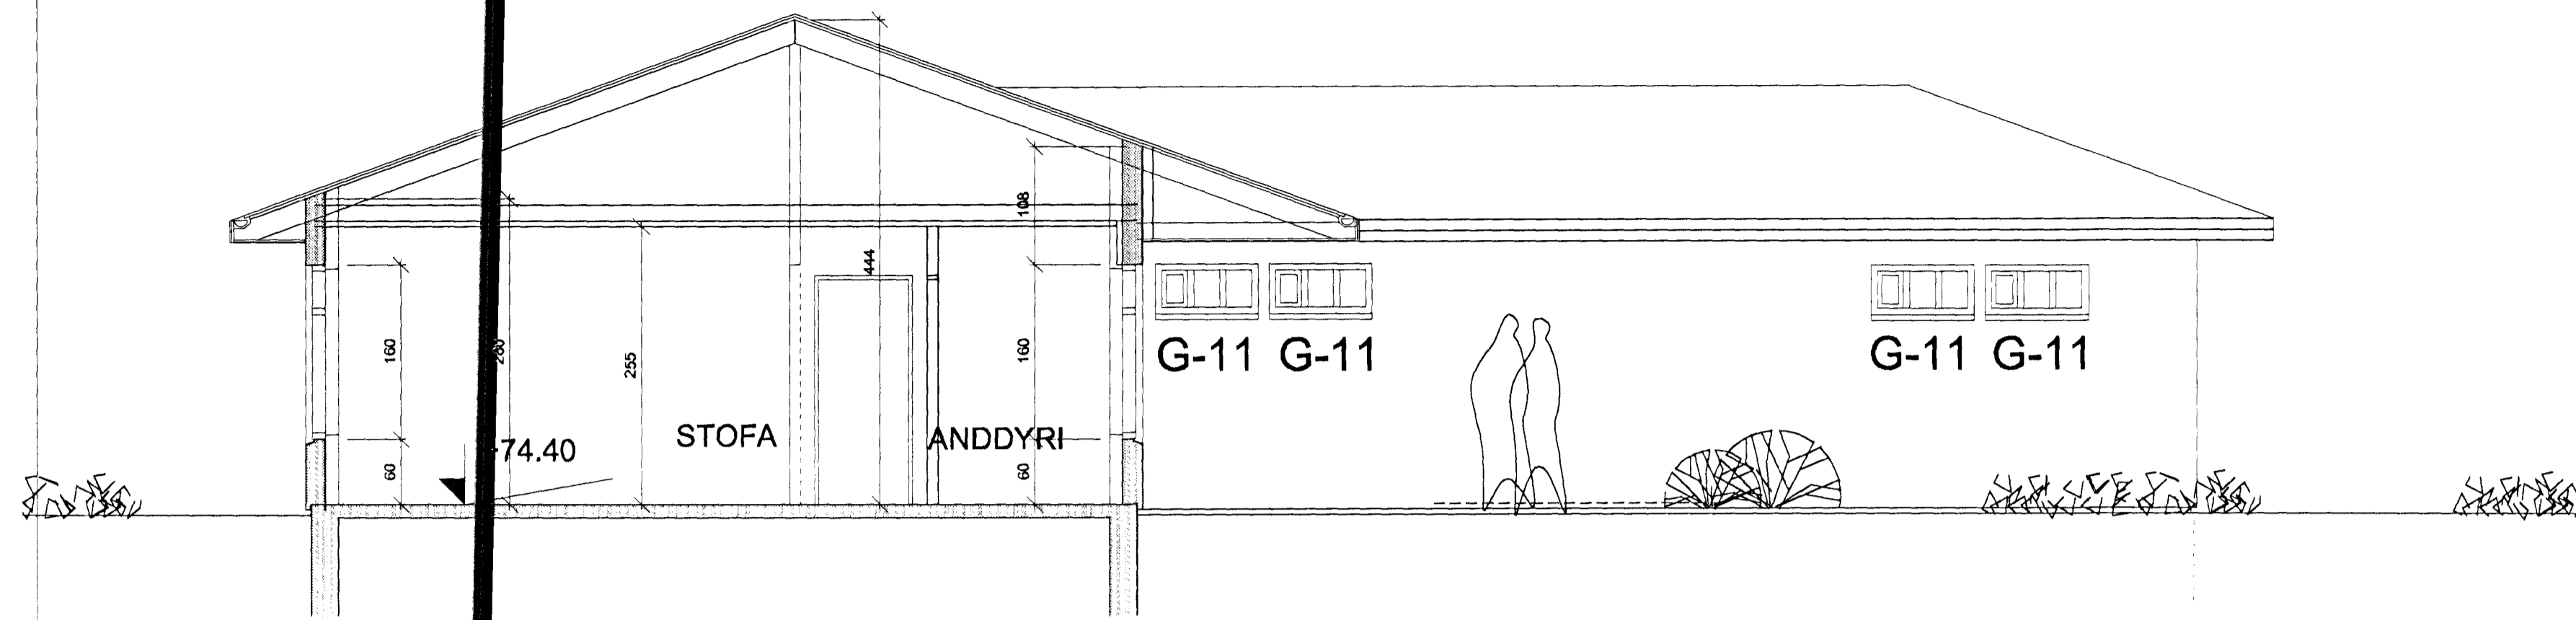


Sniðmynd A - A 1 : 50

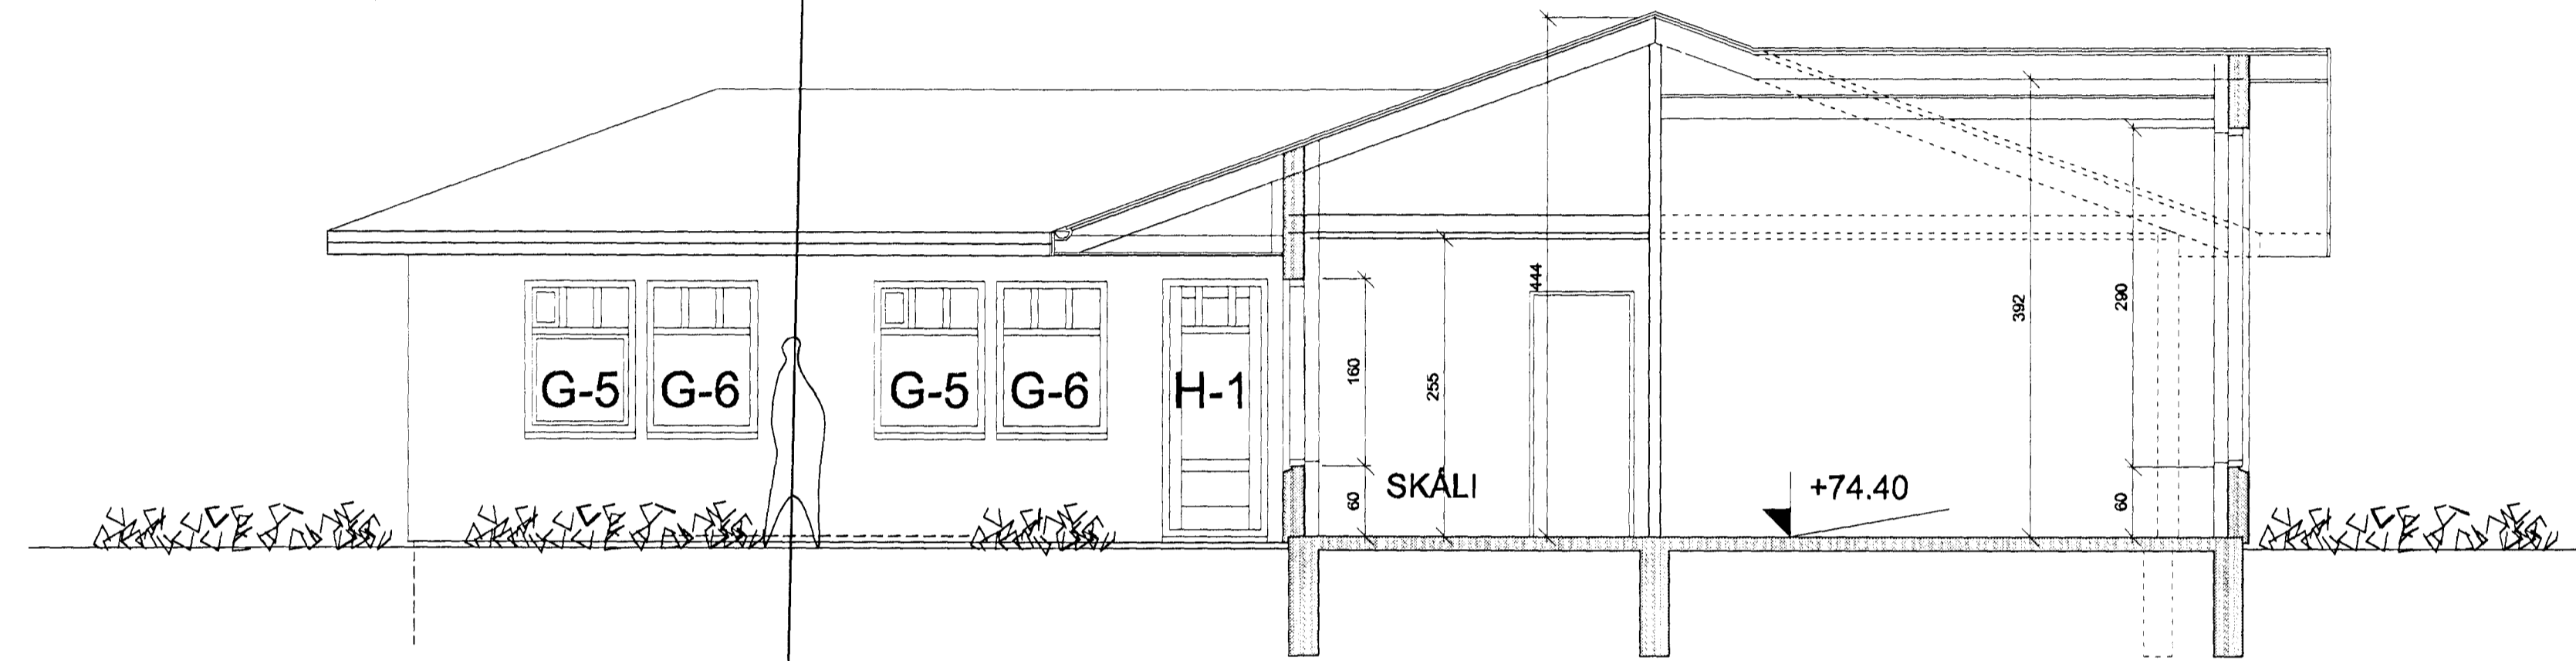

Sniðmynd B - B 1 : 50

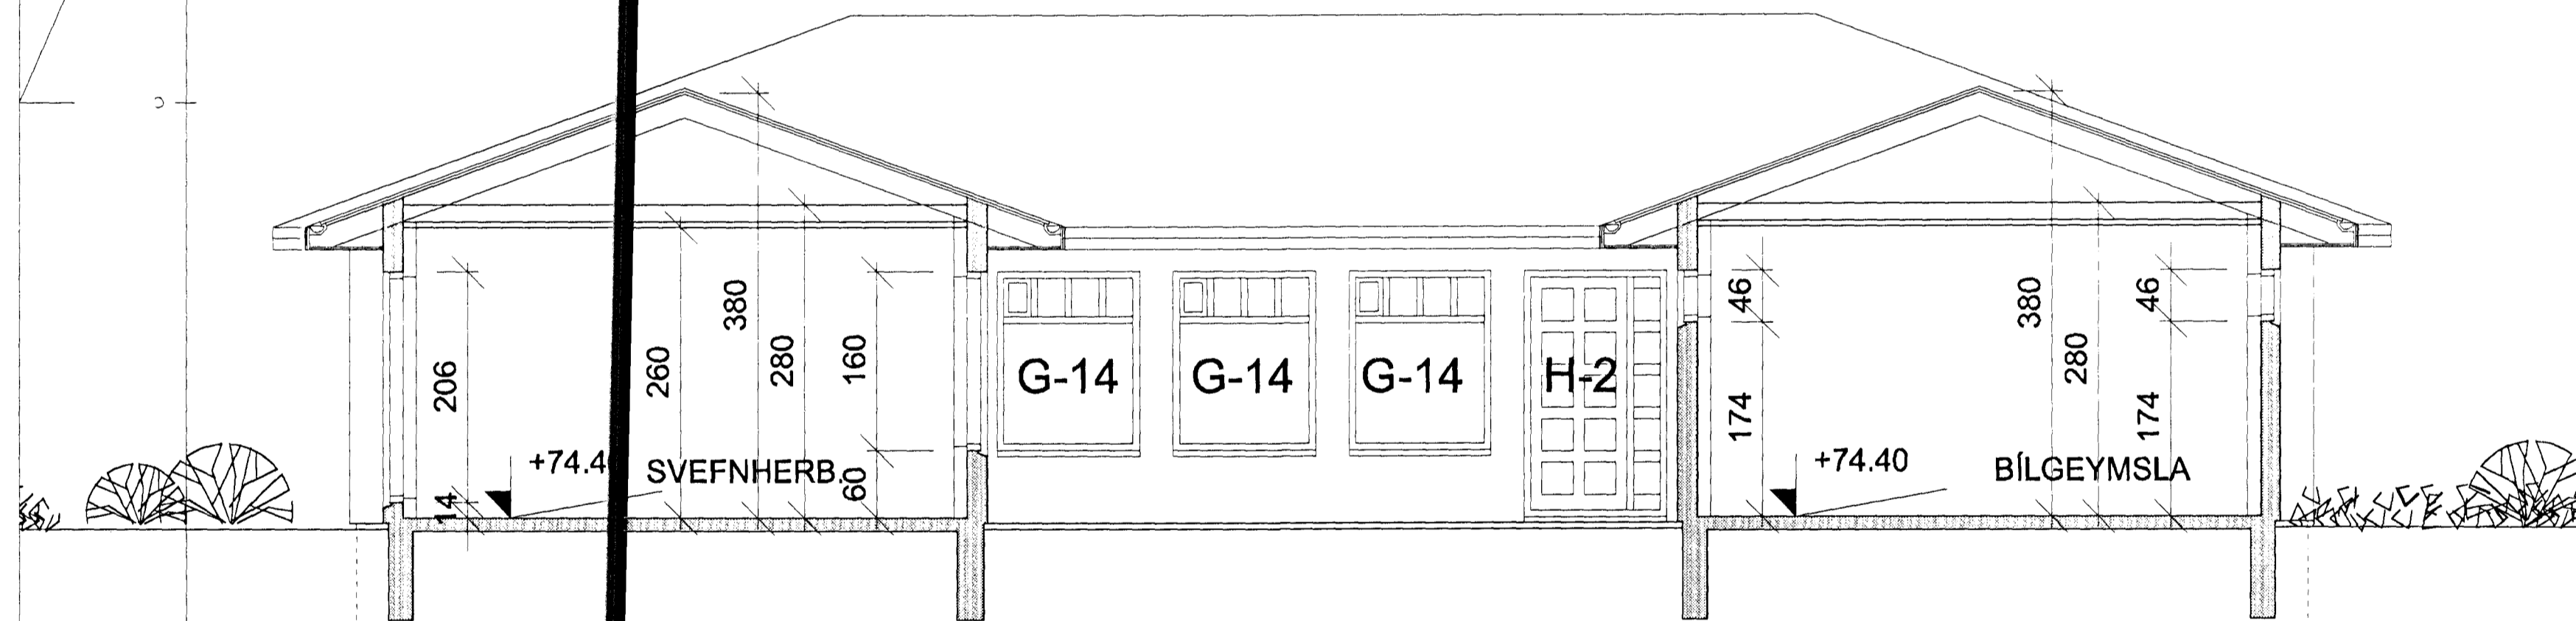

Sniðmynd C - C 1 : 50

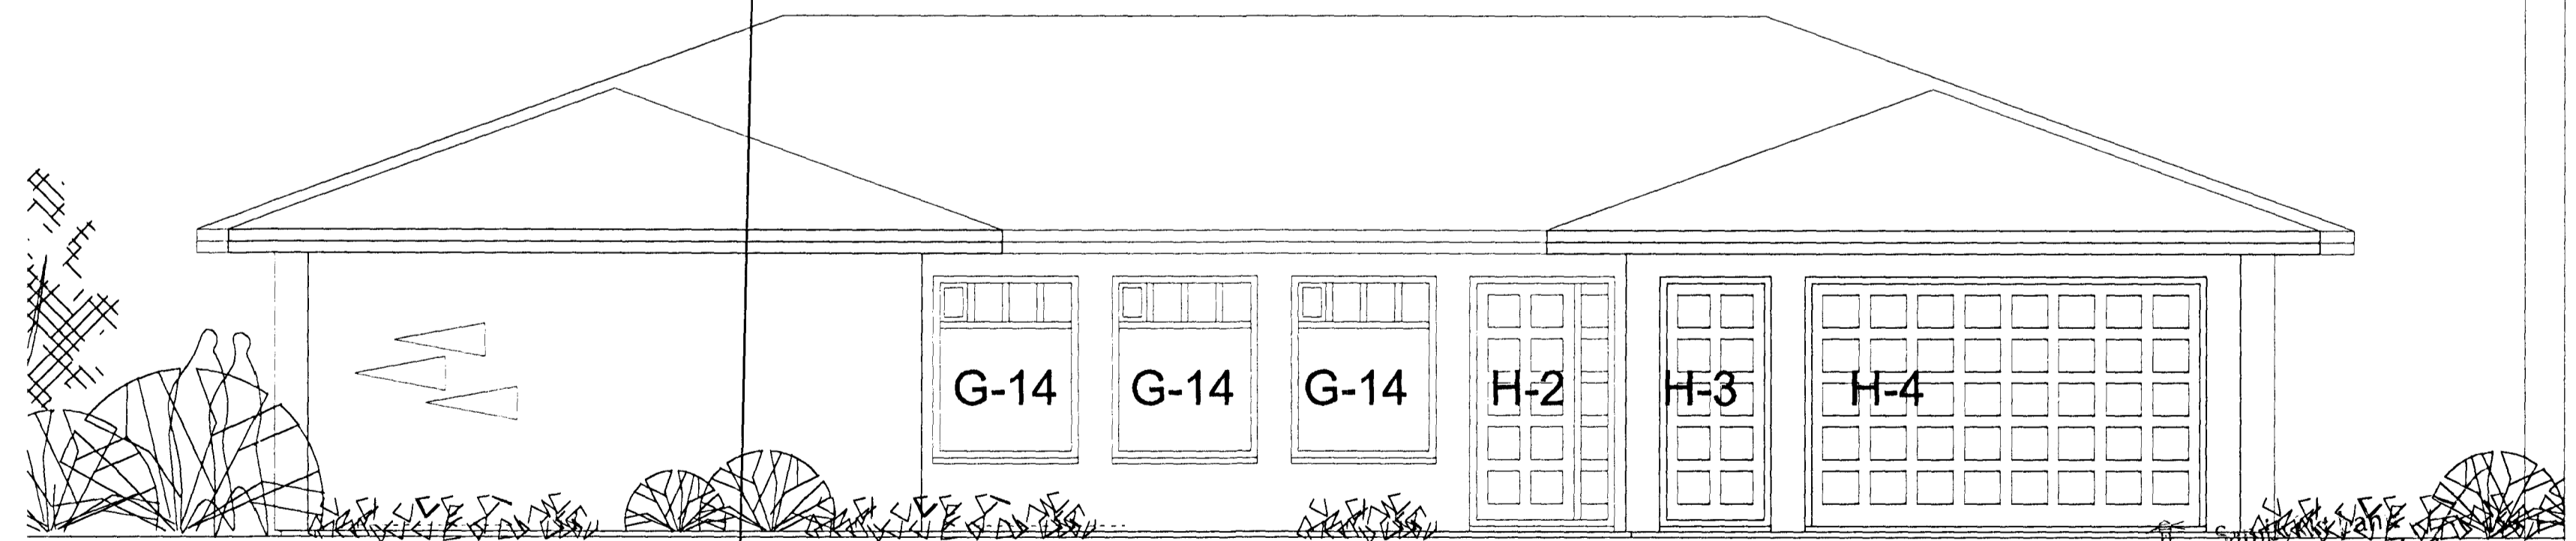

Útlitsmynd, suðlæg hlíð 1 : 50

28 NOV. 2001
Byggingaútlitdráttur í Hafnarfjarði
Fr. Sigurbjartur Halldórsson

VERKLENI Svöluás 42 Hafnarfjarðarbæ	DAÐI 19.10.2001	VERKAR TEKNI
Sniðmyndir og útlitsmynd 1 : 50	BR	TEKNI NR. 203
ARKO		
170441-4519 ÁSMUNDUR JÓHANNSSON		SÍMÍ B992943 SÍMBDDÍ B454910