




Svöluás 42 Hafnarfjarðarþæ
Sérteikningar 1 : 50

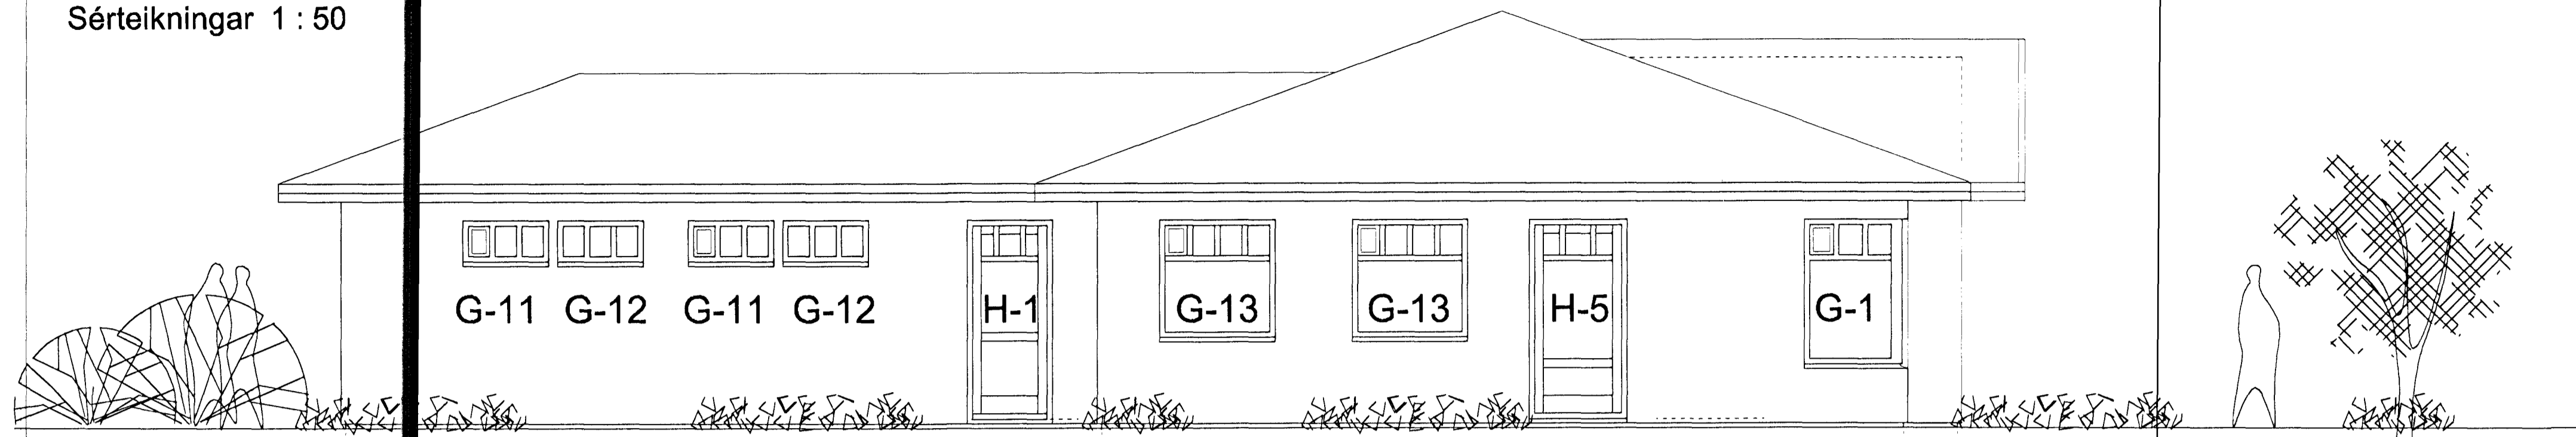


Útlitsmynd, austlæg hlíð 1 : 50

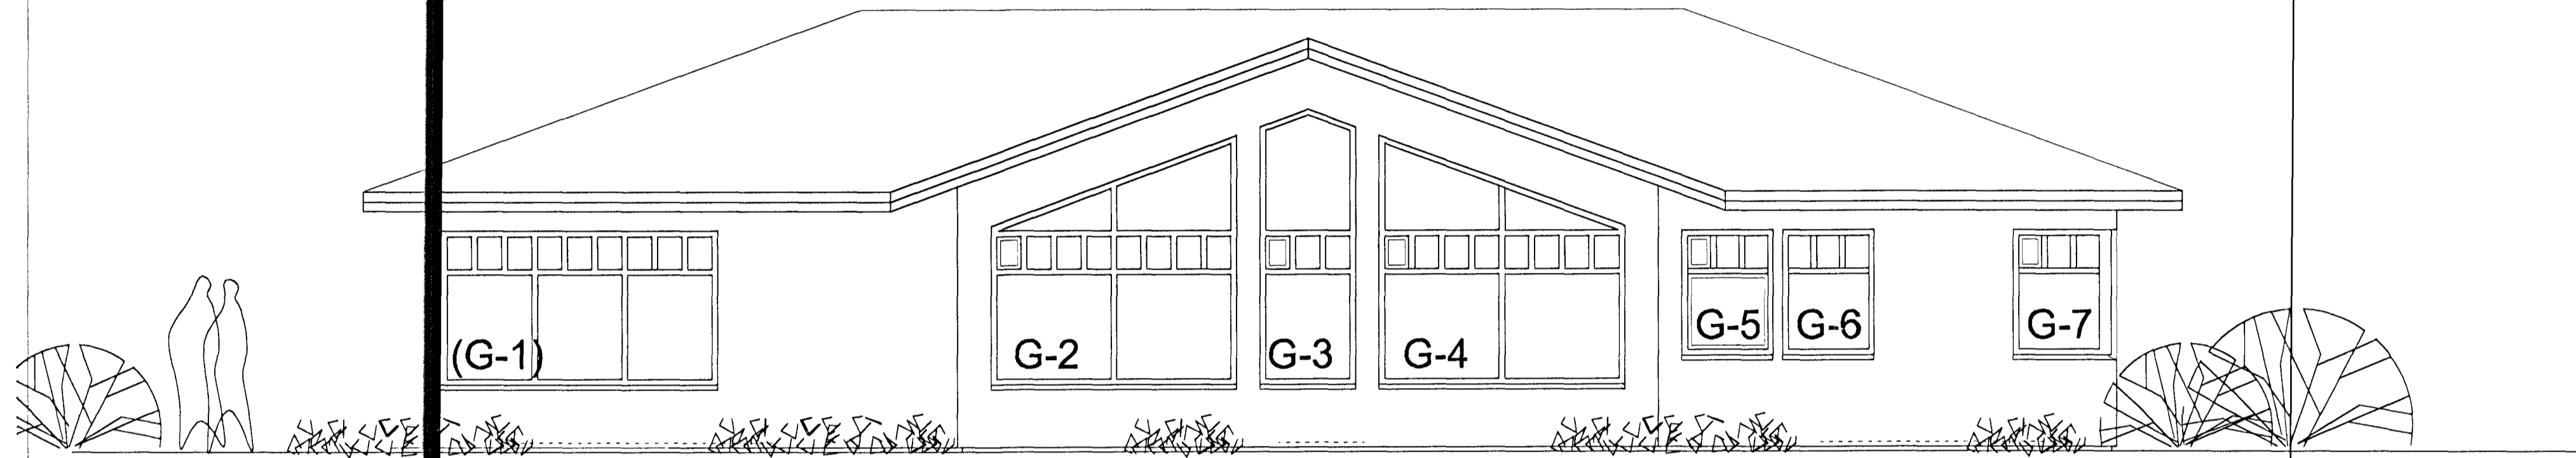

Útlitsmynd, norðlæg hlíð 1 : 50

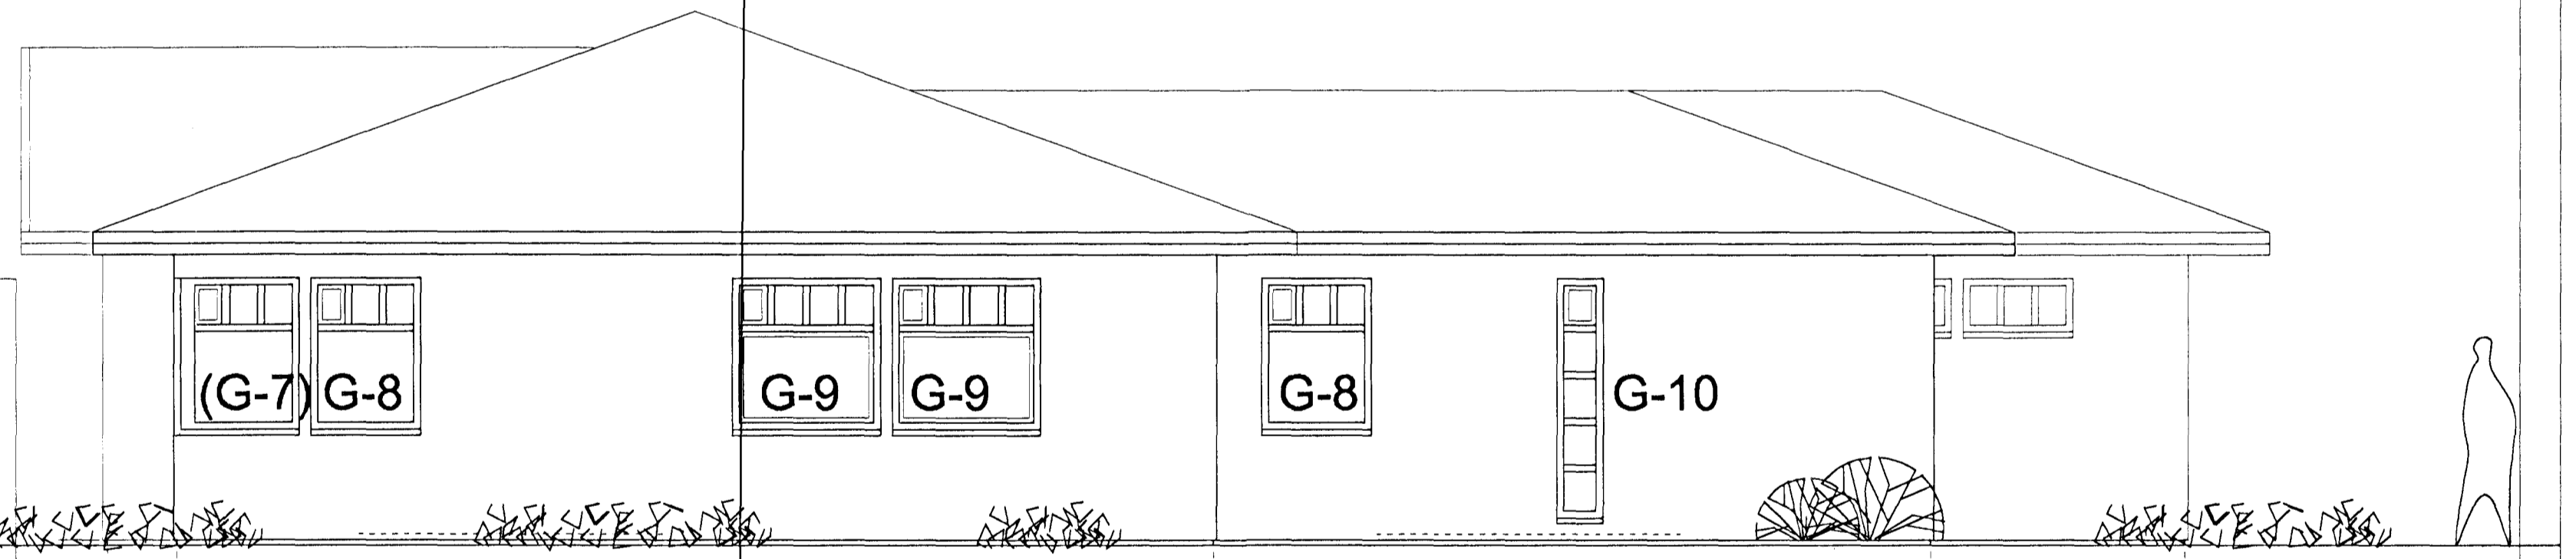

Útlitsmynd, vestlæg hlíð 1 : 50

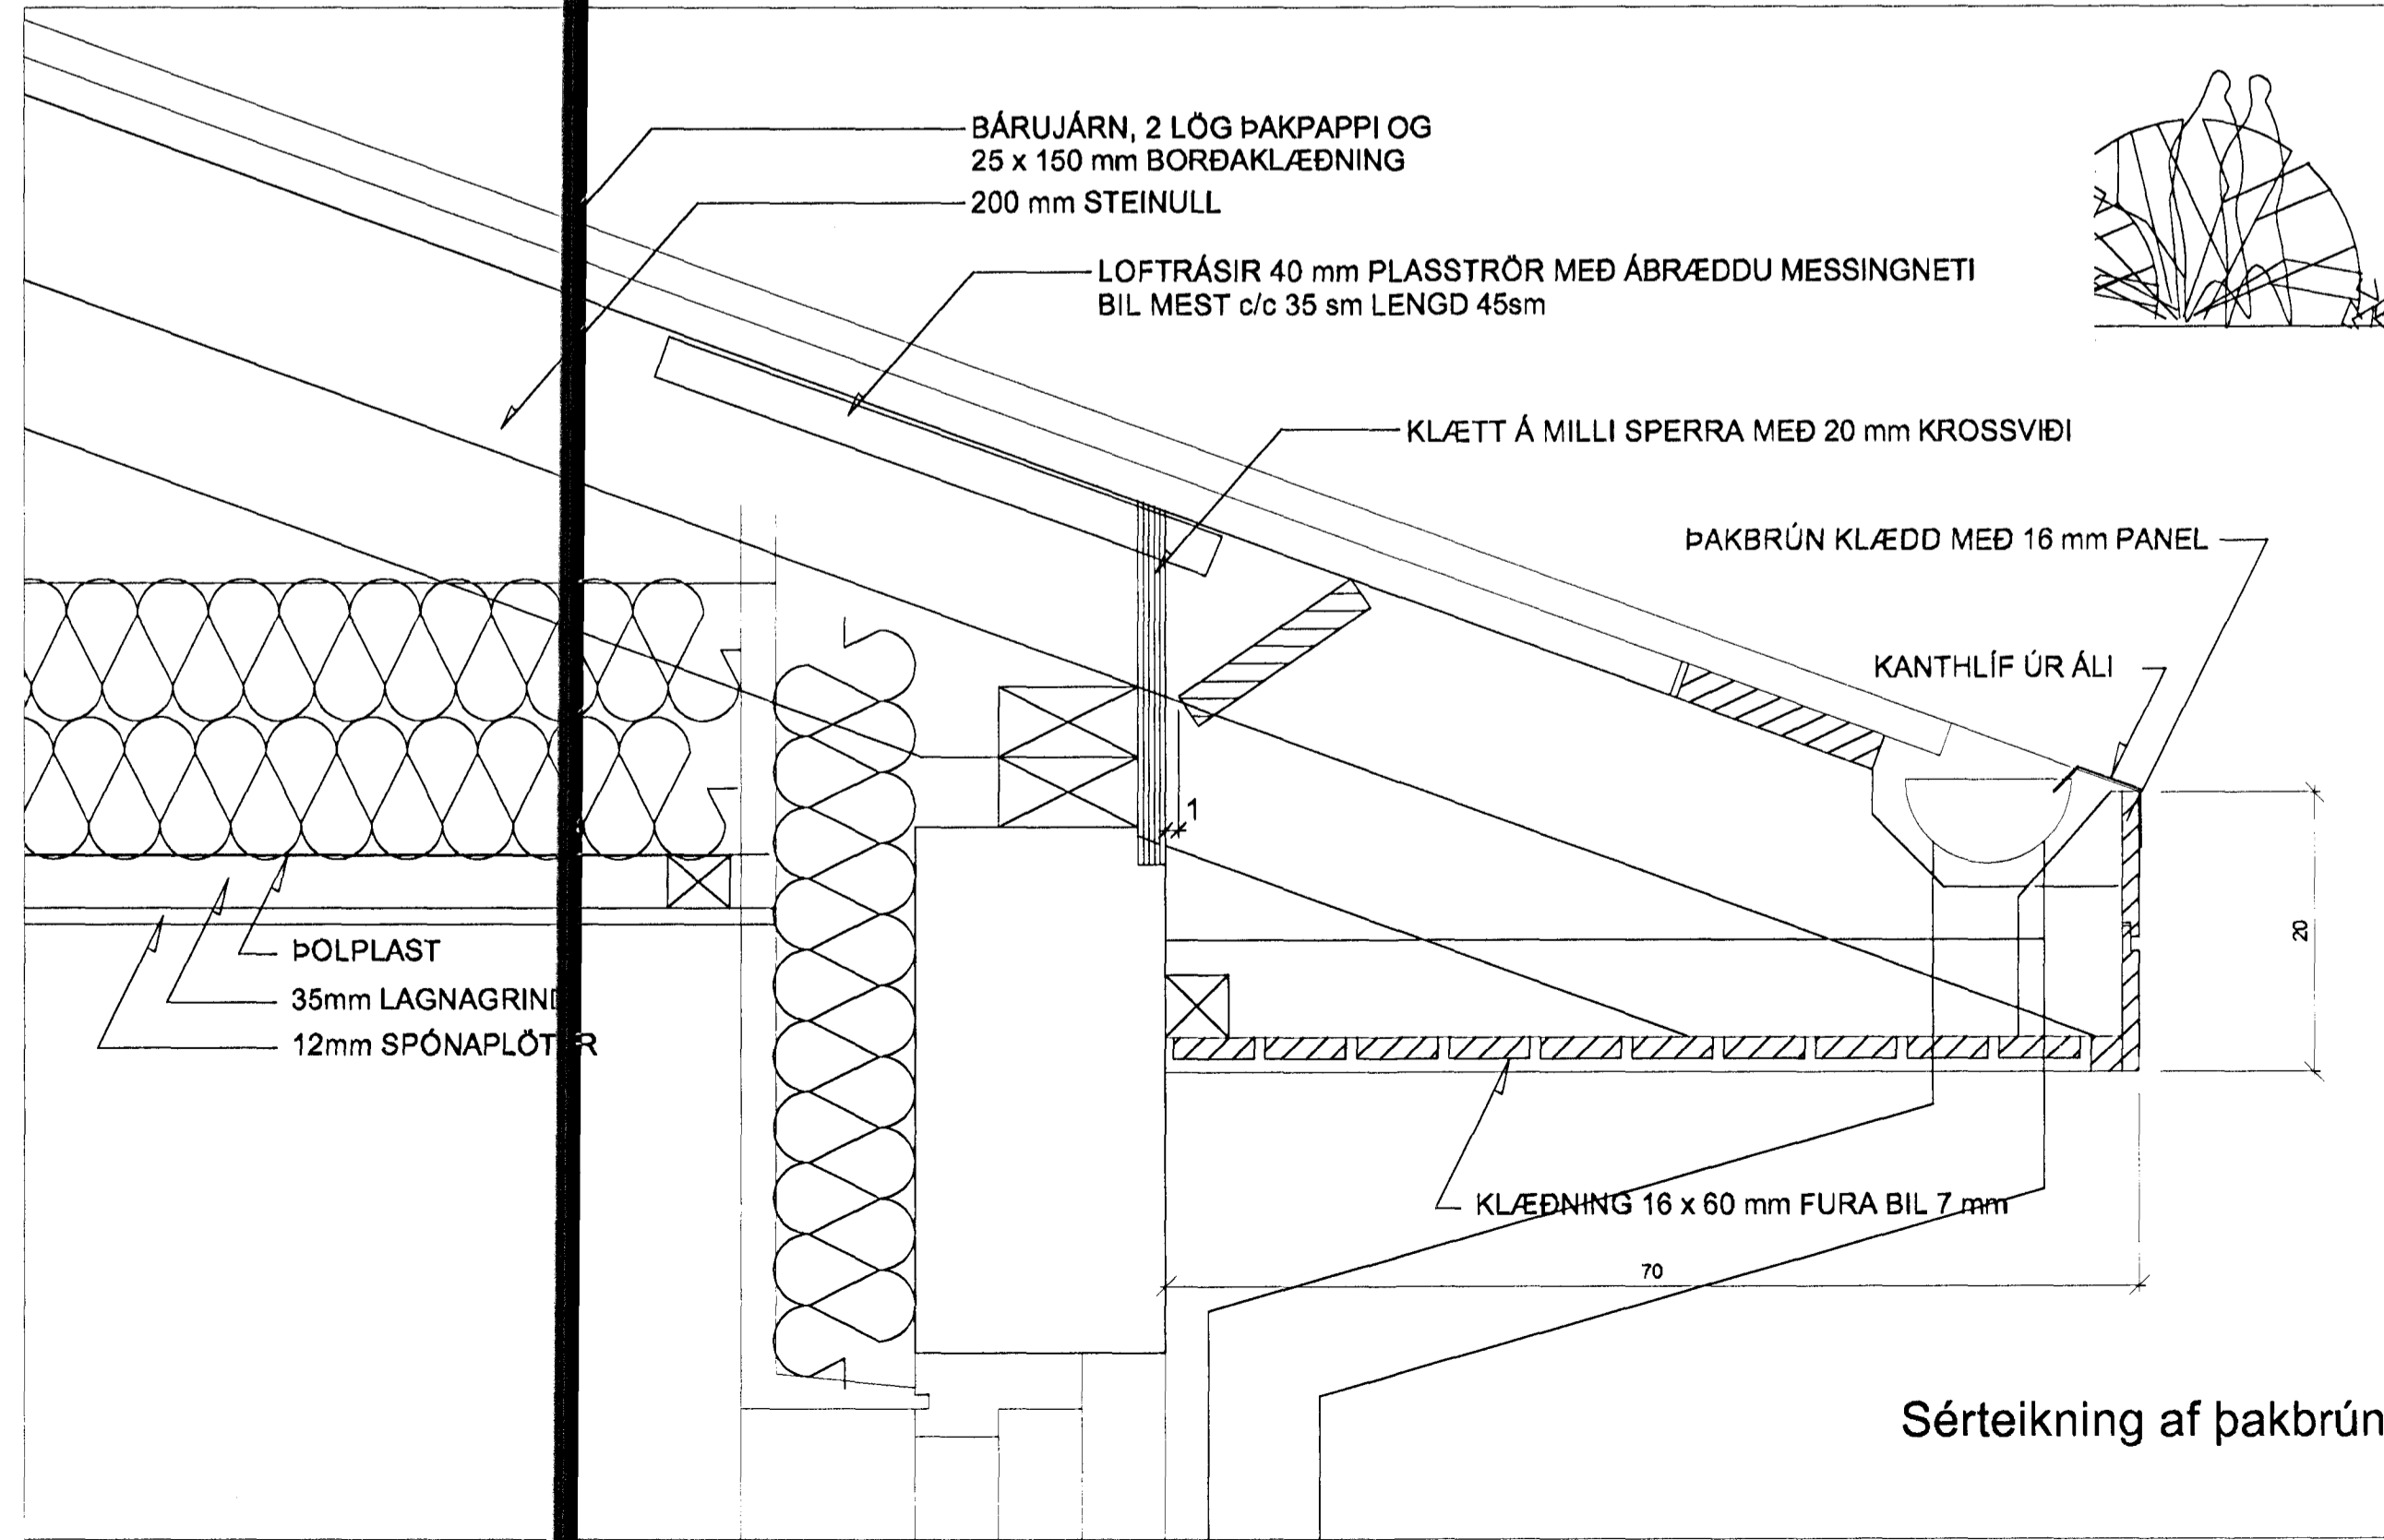

Sérteikning af þakbrún 1 : 5

Sambykkt þann
28 NOV. 2001
Byggingafulltrúinn í Hafnarfirði
Fh. Sigurbjartur Halldórsson

VERKNI Svöluás 42 Hafnarfjarðarþæ	DAGB. 18.10.2001	VERKNI TEJN
Útlitsmyndir 1 : 50 og snið í þakbrún 1 : 5		TEJN NR. AF 204
ARKO		
170441-4519 ÁSMUNDUR JÓHANNSSON		SÍMI 8992943 SÍMBODI 8454910