

Svöluás 42 Hafnarfjarðarbæ

LÝSING:

UNDIRSTÖÐUR ERU ÚR JÁRNBENTRI STEINSTEYPU, STAÐSTEYPTUM Á FÖSTUM BOTNI (KLÖPP).
 EINANGRÁÐ AÐ INNAVERÐU MINNST 50 sm NÍÐUR MEÐ UNDIRSTÖÐUM.
 BOTNPLATA ER ÚR JÁRNBENTRI STEINSTEYPU, STAÐSTEYPT Á EINANGRUN OG ÞJAPPADRI UPPFYLINGU.
 ÚTVEGGIR ERU STAÐSTEYPTIR OG EINANGRÁST AÐ INNA MED 100 mm STEINULL.
 MÜRHÚÐAÐ UTAN Á HEFÐBUNDINN MÁTA OG STEINÁÐ. AÐ INNA MÜRHÚÐAÐ Á HEFÐBUNDINN MÁTA
 ÞAK ER ÚR TIMBRI, EINANGRÁÐ MEÐ 200 mm STEINULL, RAKAVÖRNI INNA OG MINNST 25mm
 LOFTRÆSING AÐ UTAN. KLÆÐNING Á INNVEGGI OG LOFT Í FLOKKI 1
 ÞAK ER KLÆTT SVÖRTU BÄRUSTÁLI. STEINGA Á ÚTVEGGJUM ER ÍLJÓSUM LIT (ANTIK HVÍTT).
 ÞAKBRÚNIR ERU KLÆDDAR MEÐ TIMBRI Í BRÚNUM LIT
 GLUGGAR OG HURDIR Í BRÚNUM LIT. GLERJAÐ ER MEÐ K-GLERI.

STÆRDIR BRÚTÓ:

1. HÆÐ ÍBÚÐ 199,67 m²
 BÍLAGEYMSLA 33,90 m² *911,3 m³*
 ALLS: 233,57 m² OG 920,20 m³

BYGGÐUR FLÖTUR: 233,57 m² NÝTING 233,57 / 771,0 = 0,30

KÓLNUNARTÖLUR w/m² C

ÚTVEGGIR 0,40
 ÞAK 0,20
 GÓLF 0,30
 VEGIÐ MEÐALTAL:
 GLUGGAR, KARMAR OG K-GLER 2,00
 VEGGIR 0,80





Samþykkt þann


0 2 AUG. 2001

Byggingafulltrúinn í Hafnarfirði
 F.h. Kristján Þórarinnsson

KJP

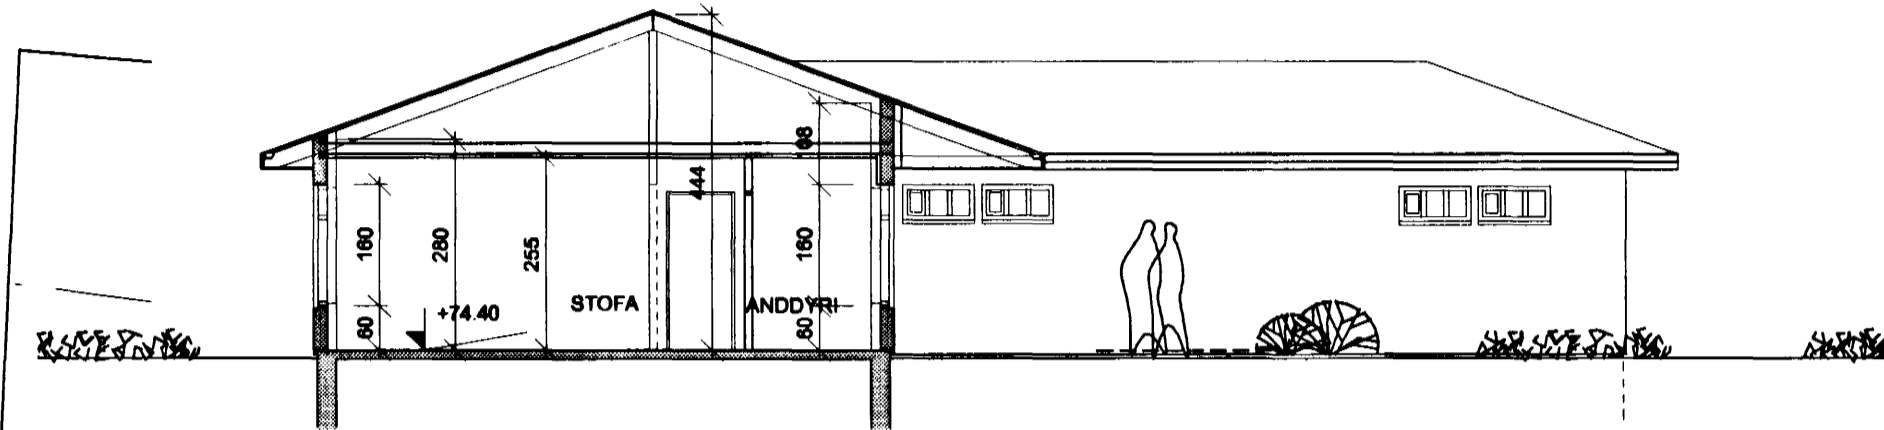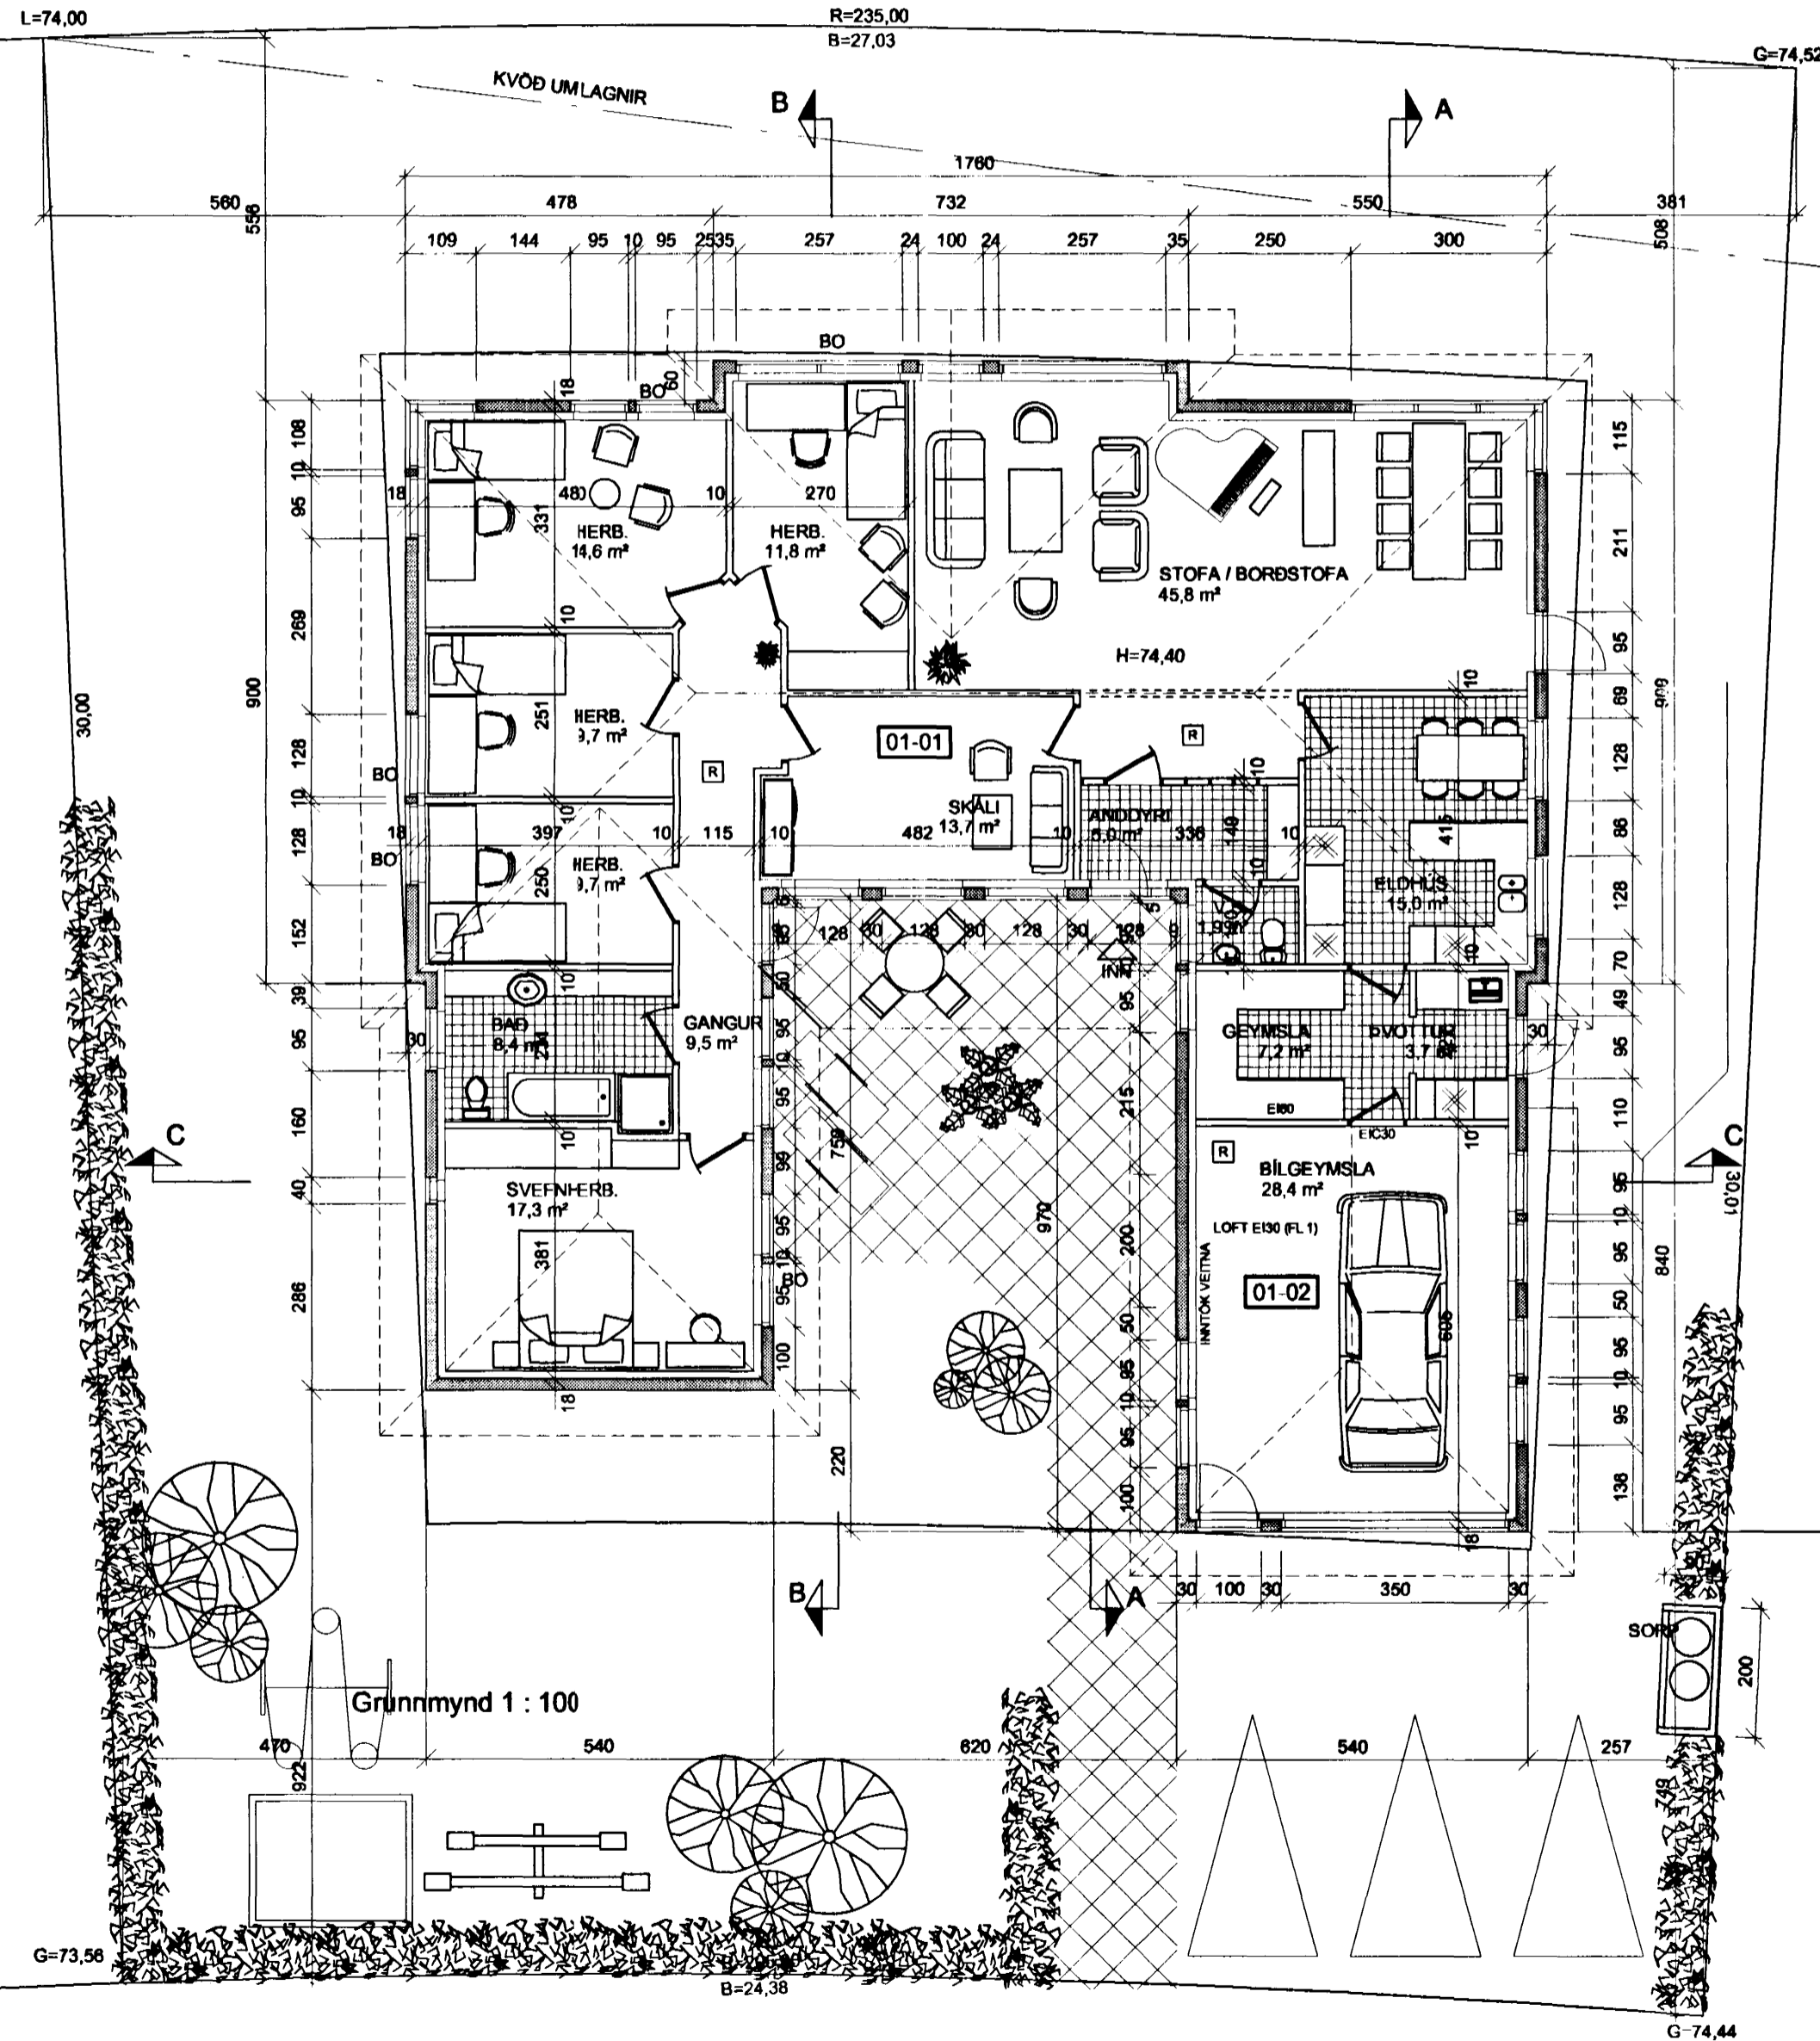

Snið A-A 1:100

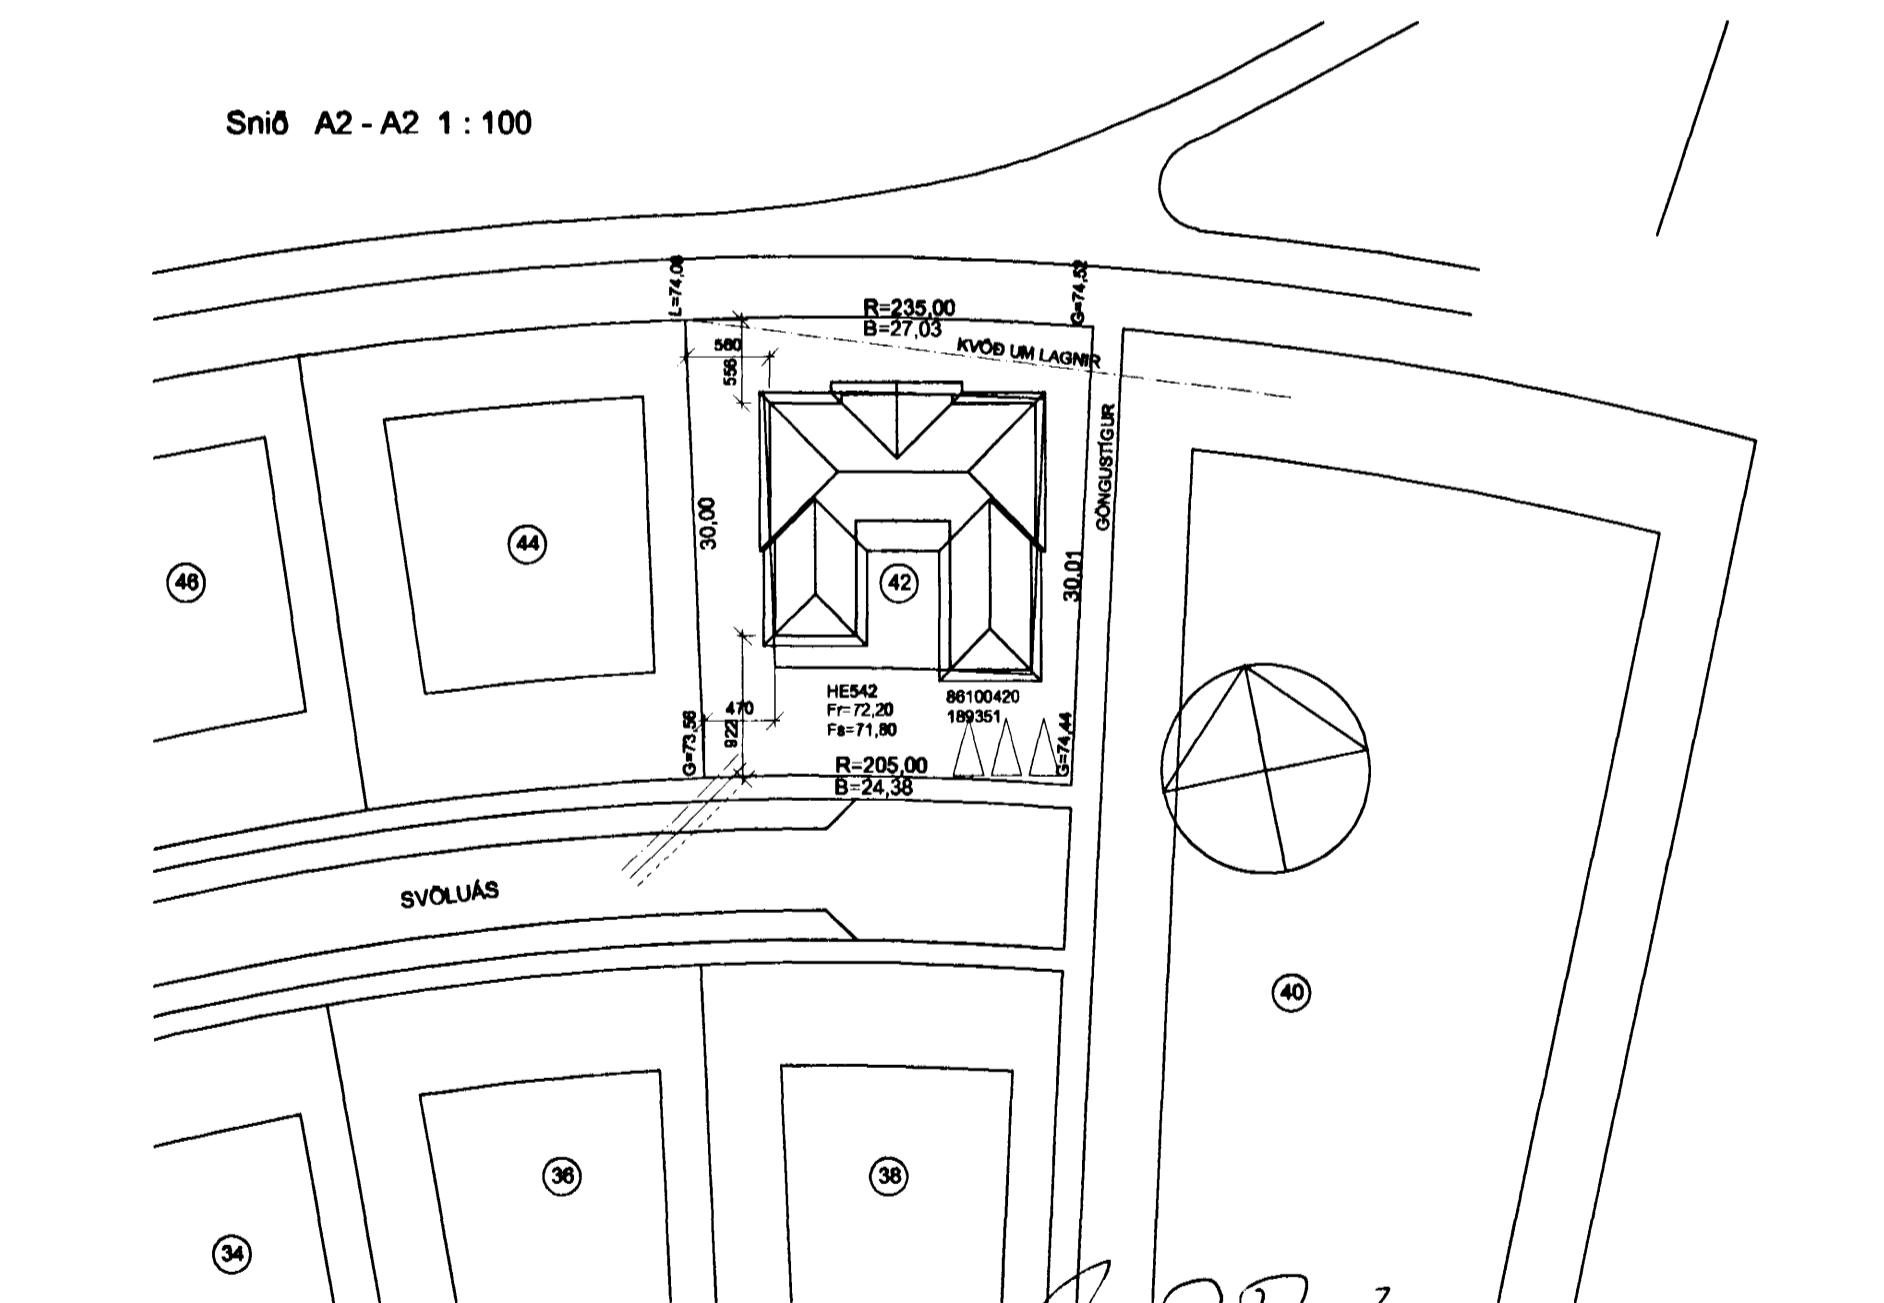

Snið A2-A2 1:100

Afstöðumynd 1:500

VERKERN Svöluás 42 Hafnarfjarðarbæ	DAGS. apríl 2001	VERK.NR.
BR. 29.06 2001 17.07 2001	TEIKN. A.J.	
Grunnmynd og snið 1:100 Afstaða 1:500	TEIKN.NR. AF 2	
ARKO	<i>Ásmundur Jóhannsson</i>	
170441-4519	SÍMI 8992943	
ÁSMUNDUR JÓHANSSON	SÍMBODI 8454910	