




Samþykkt þann


0 2 AUG. 2001

Byggingafulltrúinn í Hafnarfirði
F.h. Kristján Þórarinnsson


RP

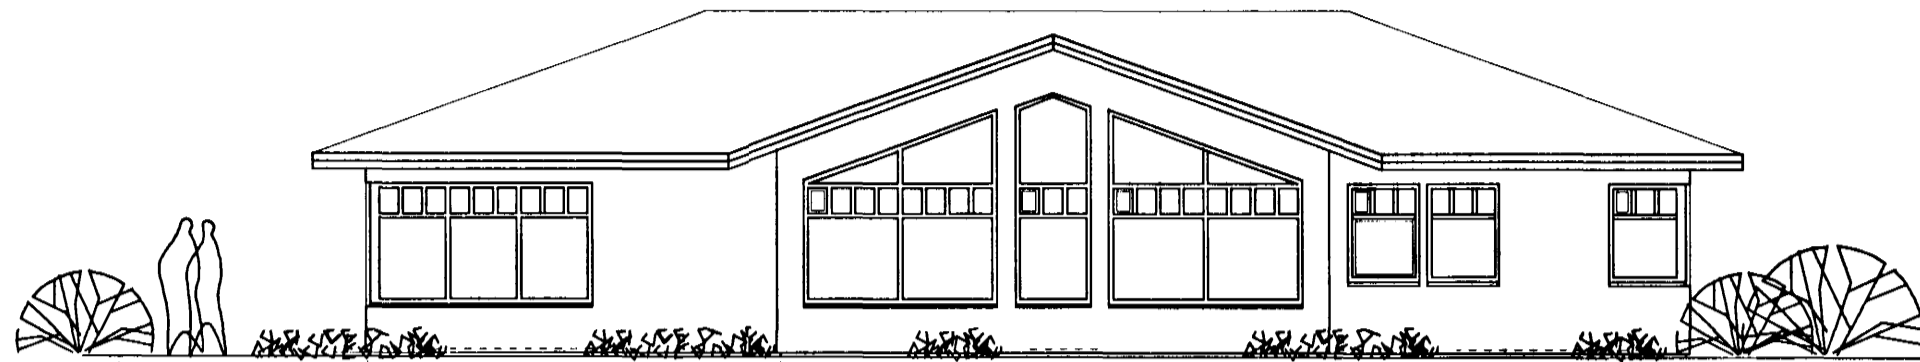


Norðlæg hlíð

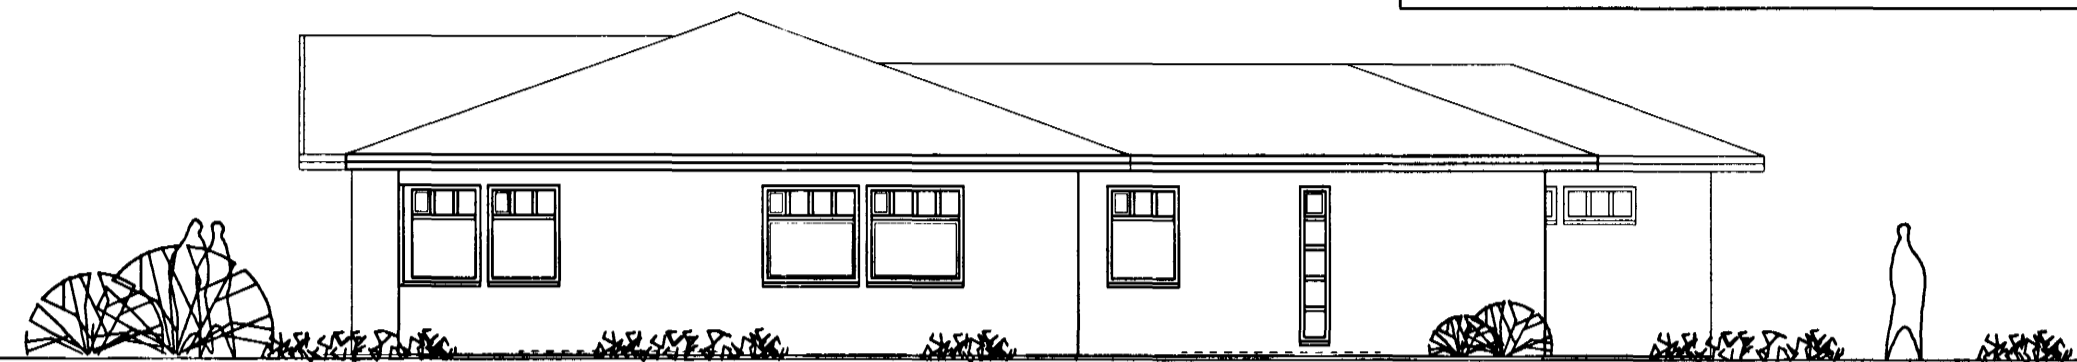


Vestlæg hlíð

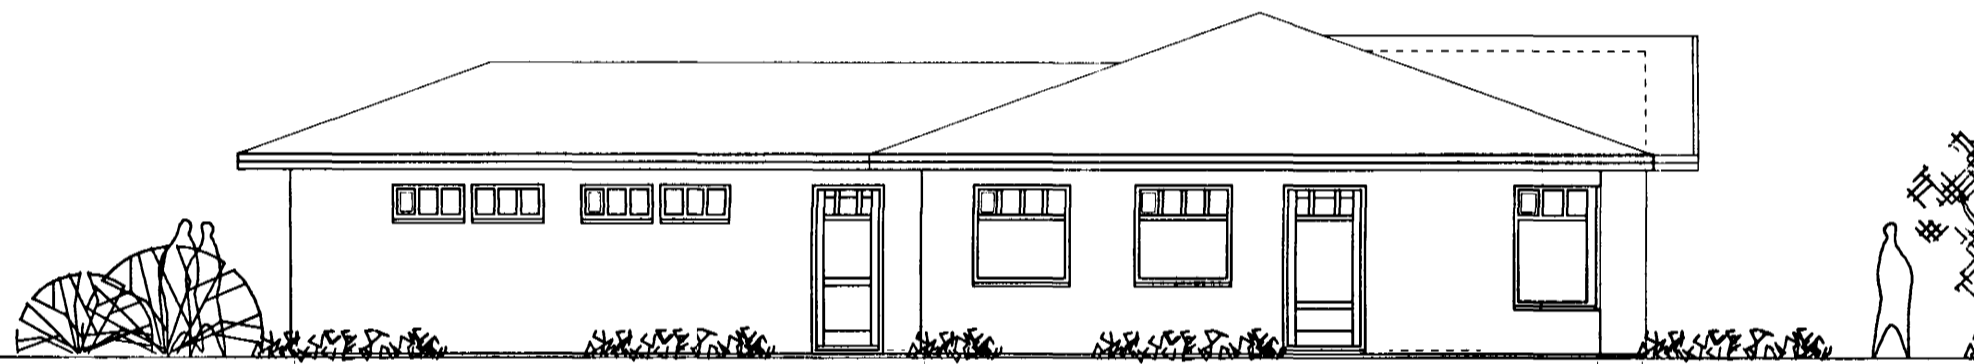


Austlæg hlíð

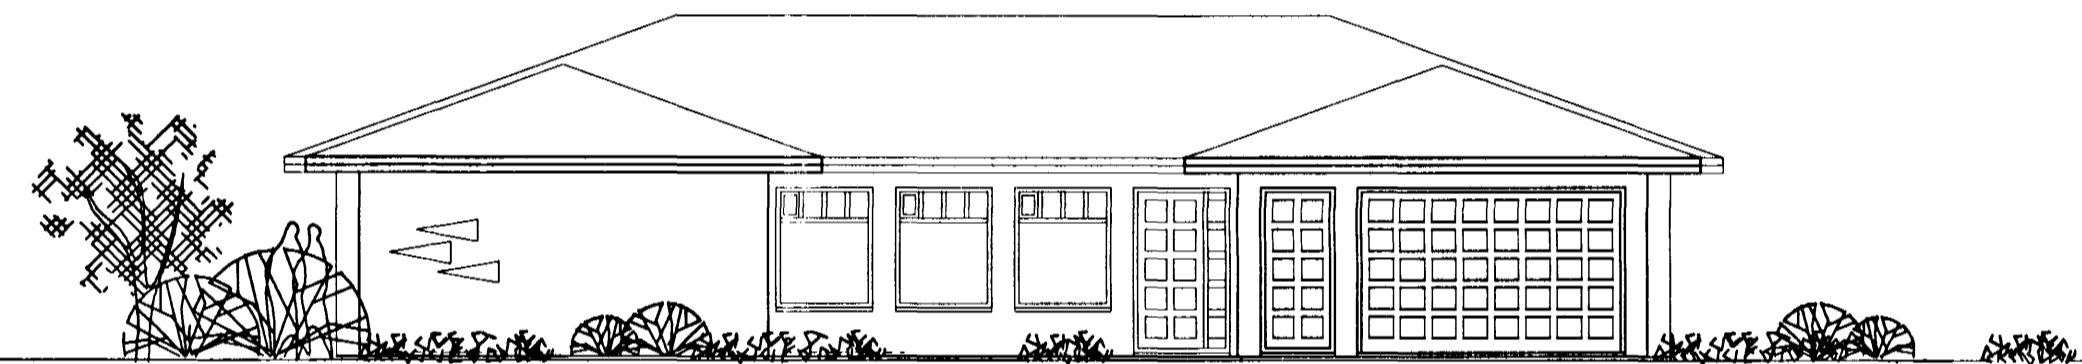

Suðlæg hlíð

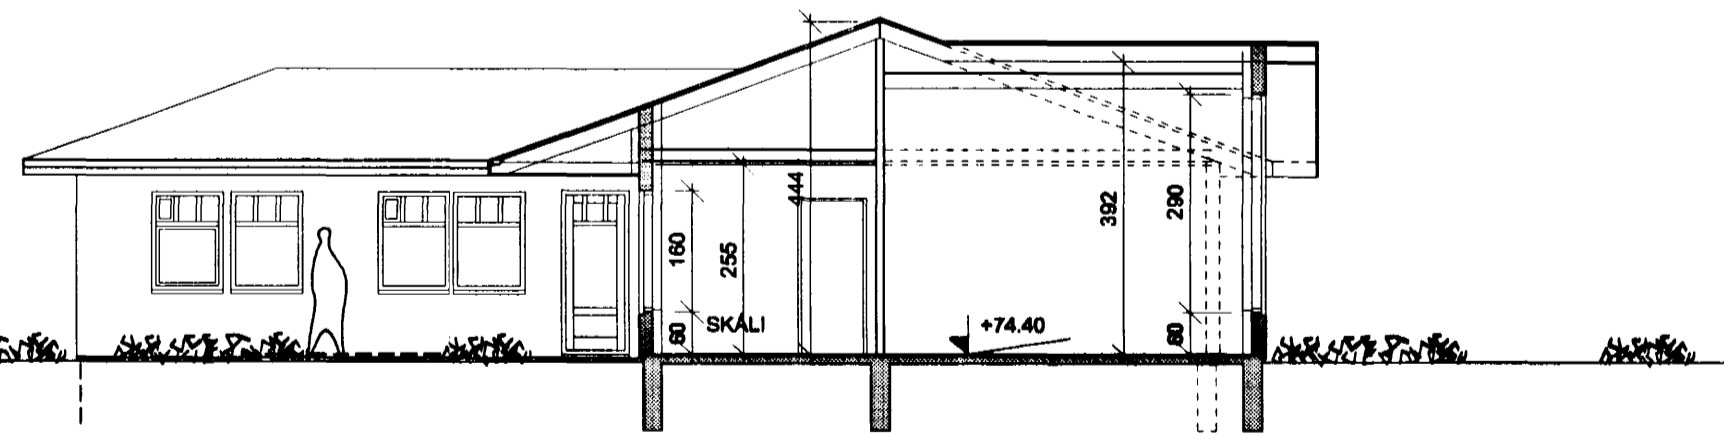

Snið B - B

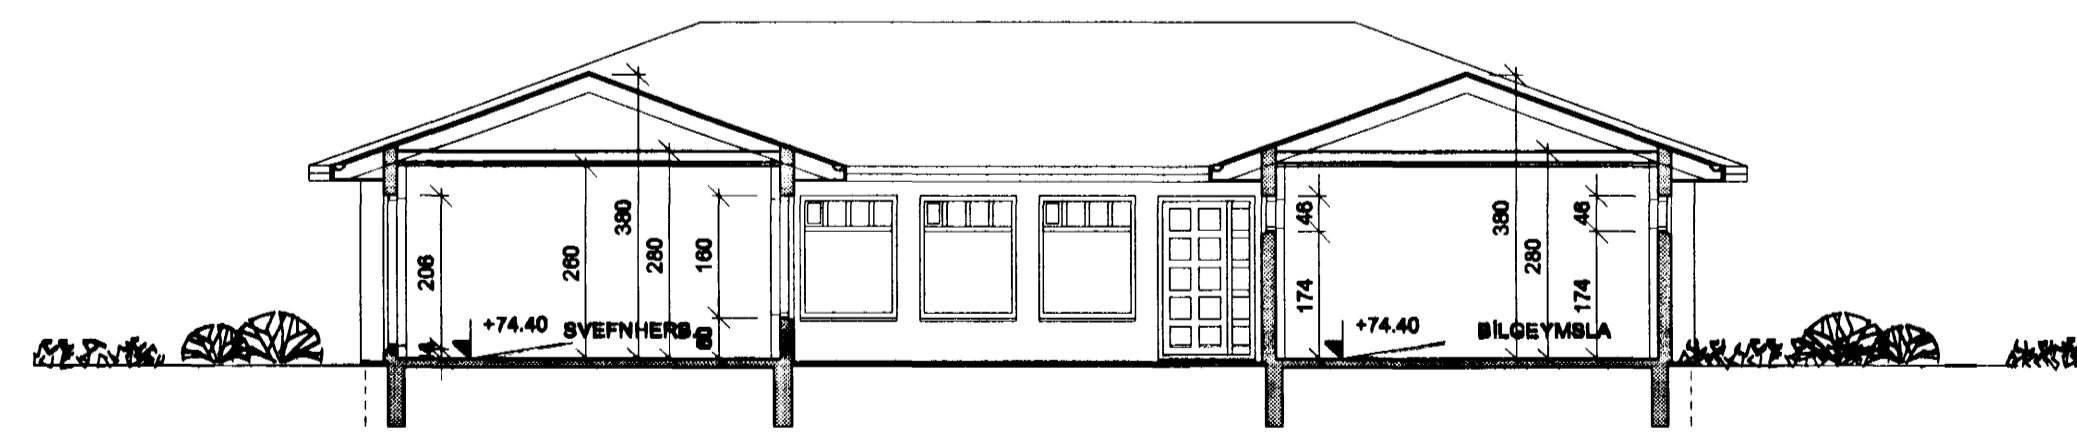

Snið C - C

Kristján Þórarinnsson 240347-2159

VERKEFNI	DAGS. 14.06 2001	VERK.NR.
Svólúás 42 Hafnarfjarðarbæ	BR. 29.08 2001 17.07 2001	TEKN. Á.J.
Útlitsmyndir og snið 1 : 100		TEKN. NR. AF 2
		102
ARKO	<i>Ásmundur Jóhannsson</i>	
170441-4519	SÍMI 8992943	
ÁSMUNDUR JÓHANNSSON	SÍMBOÐI 8454810	