




Samþykkt þann

12 JULI 2001

Byggingafultrúinn í Hafnarfirði
F.h. Kristján Þórarinnsson

Handwritten signature

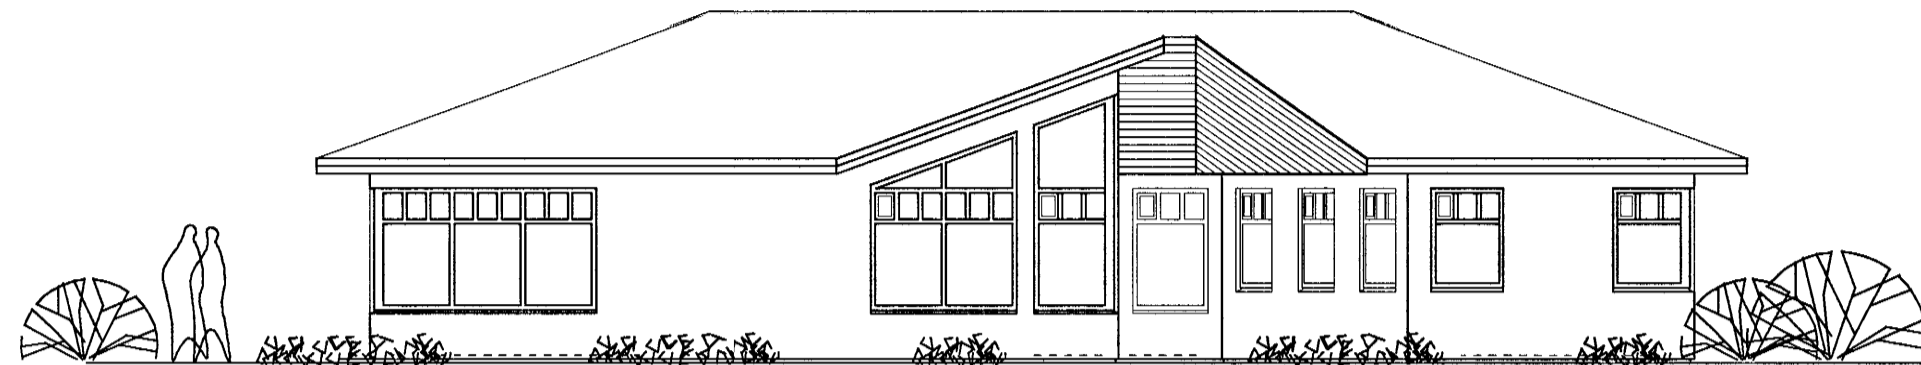


Norðlæg hlið




Vestlæg hlið




Austlæg hlið

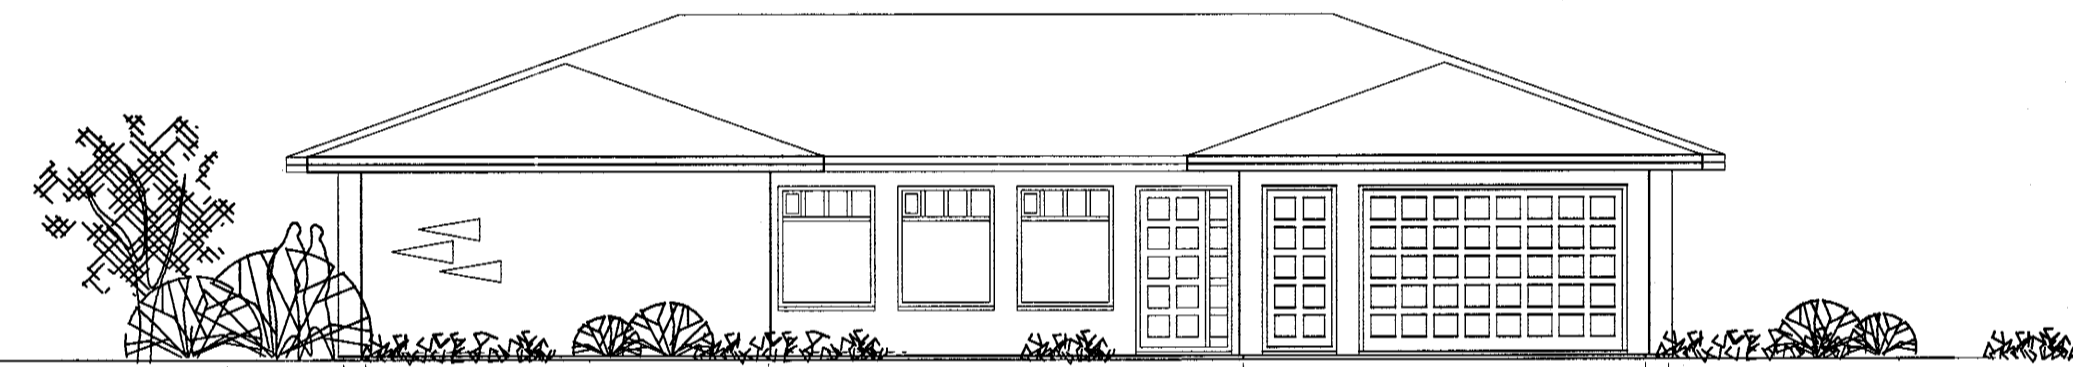

Suðlæg hlið

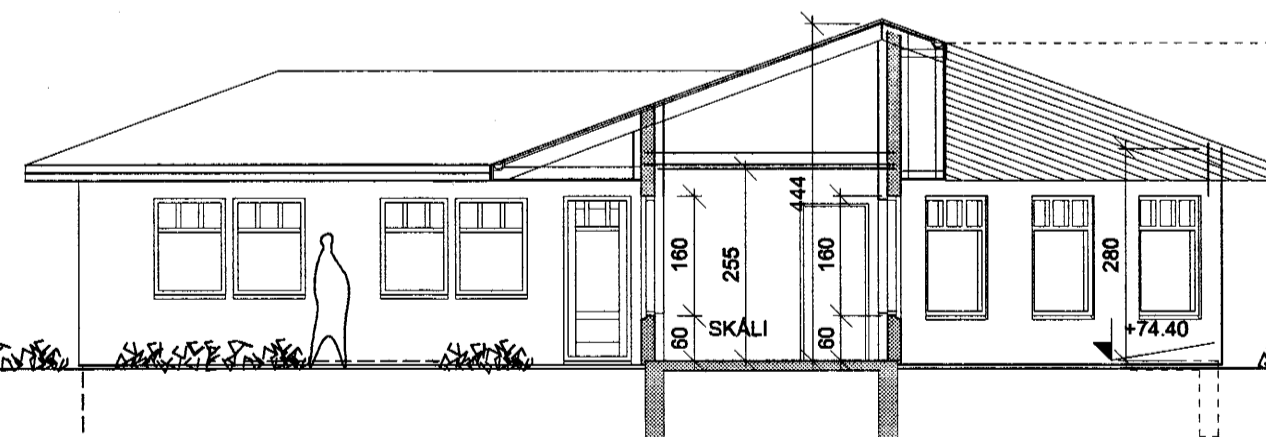

Snið B - B

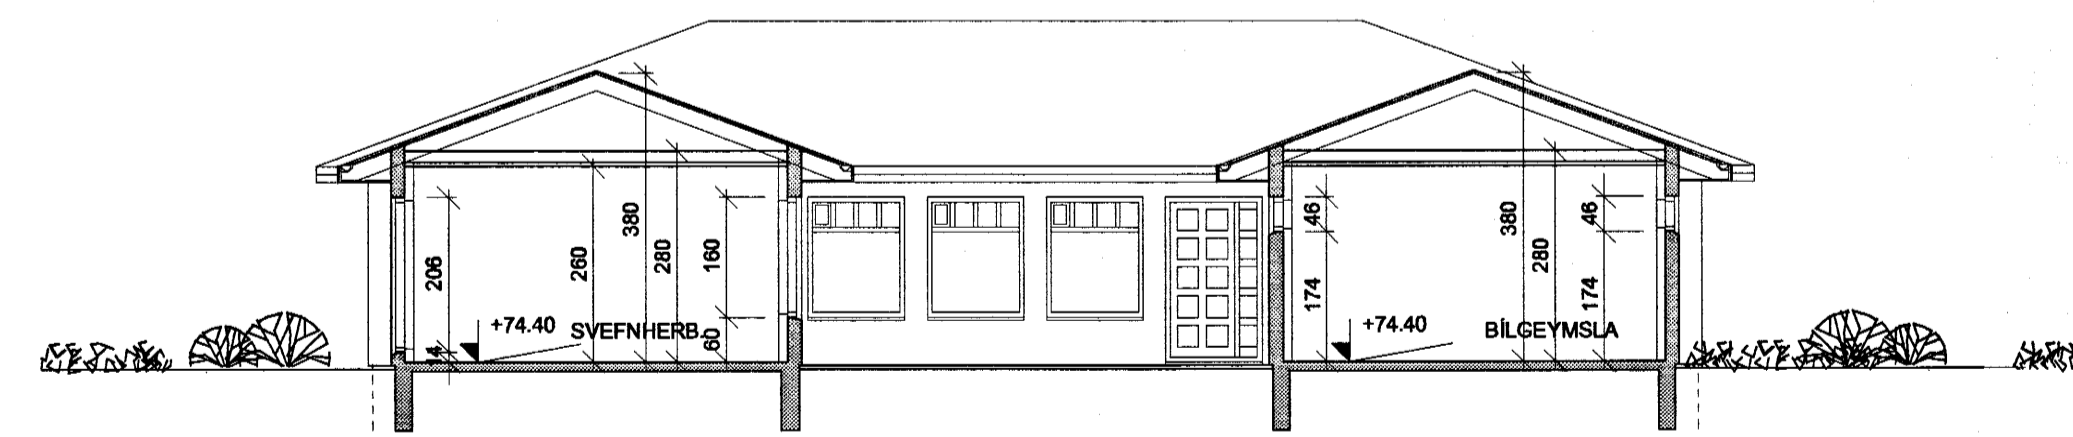

Snið C - C

Handwritten signature and number: 240347-2539

VERKEFNI Svöluás 42 Hafnarfjarðarbæ	DAGS. 14.06 2001	VERK.NR.
Útlitsmyndir og snið 1 : 100	BR. 29.06 2001	TEIKN. A.J.
		TEIKN. NR. AF 2
		102
ARKO		<i>Handwritten signature</i>
170441-4519		SÍM 8992943
ÁSMUNDUR JÓHANNSSON		SÍMBÓDI 8454910