




Samþykkt þann


12 MAI 2003

Byggingafultrúinn í Hafnarfirði
Erlendur Hjálmarsson


Handwritten signature

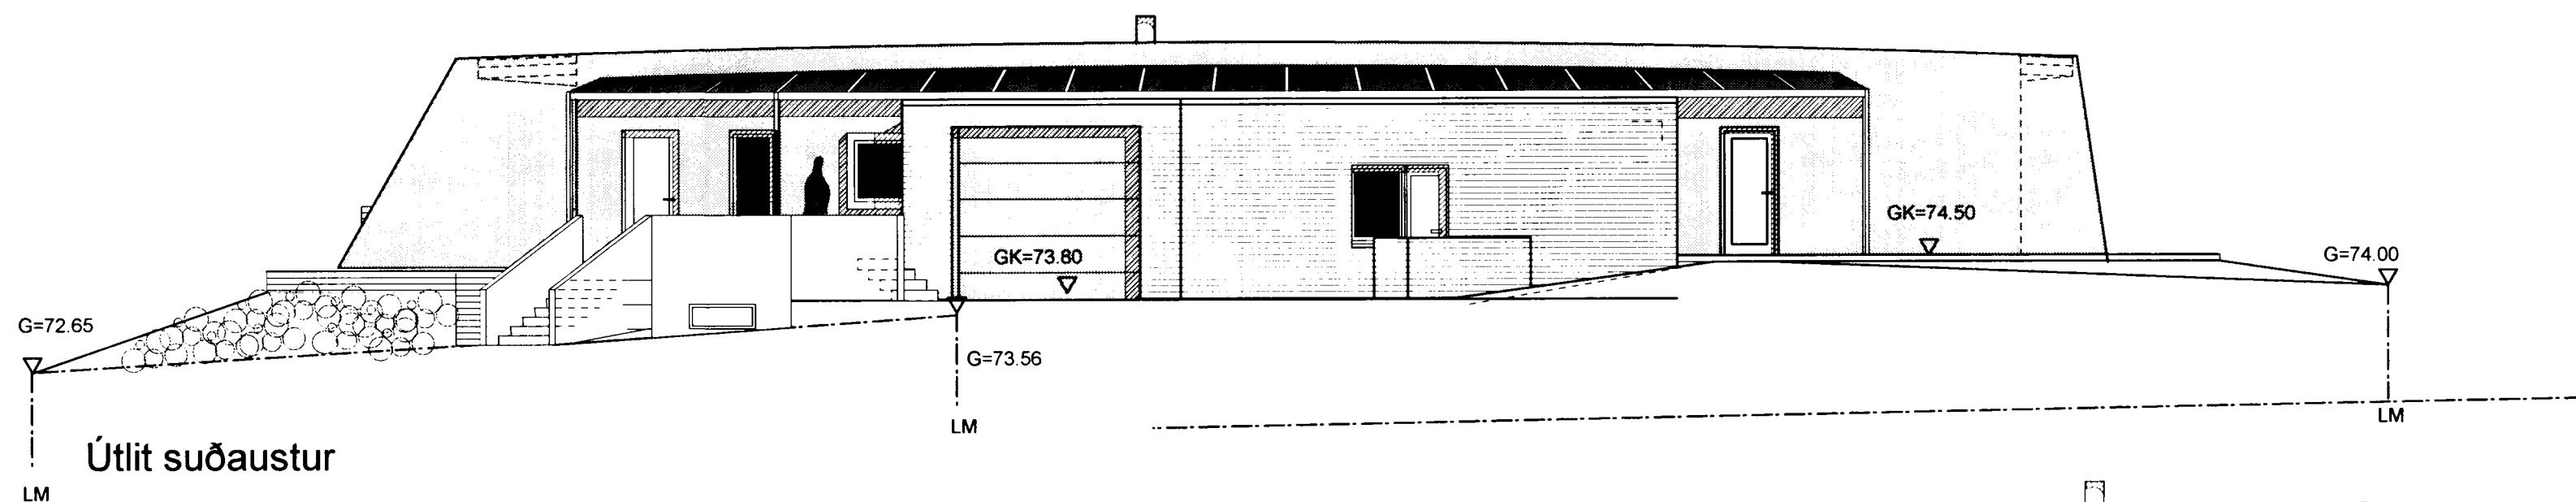


Útlit suðaustur

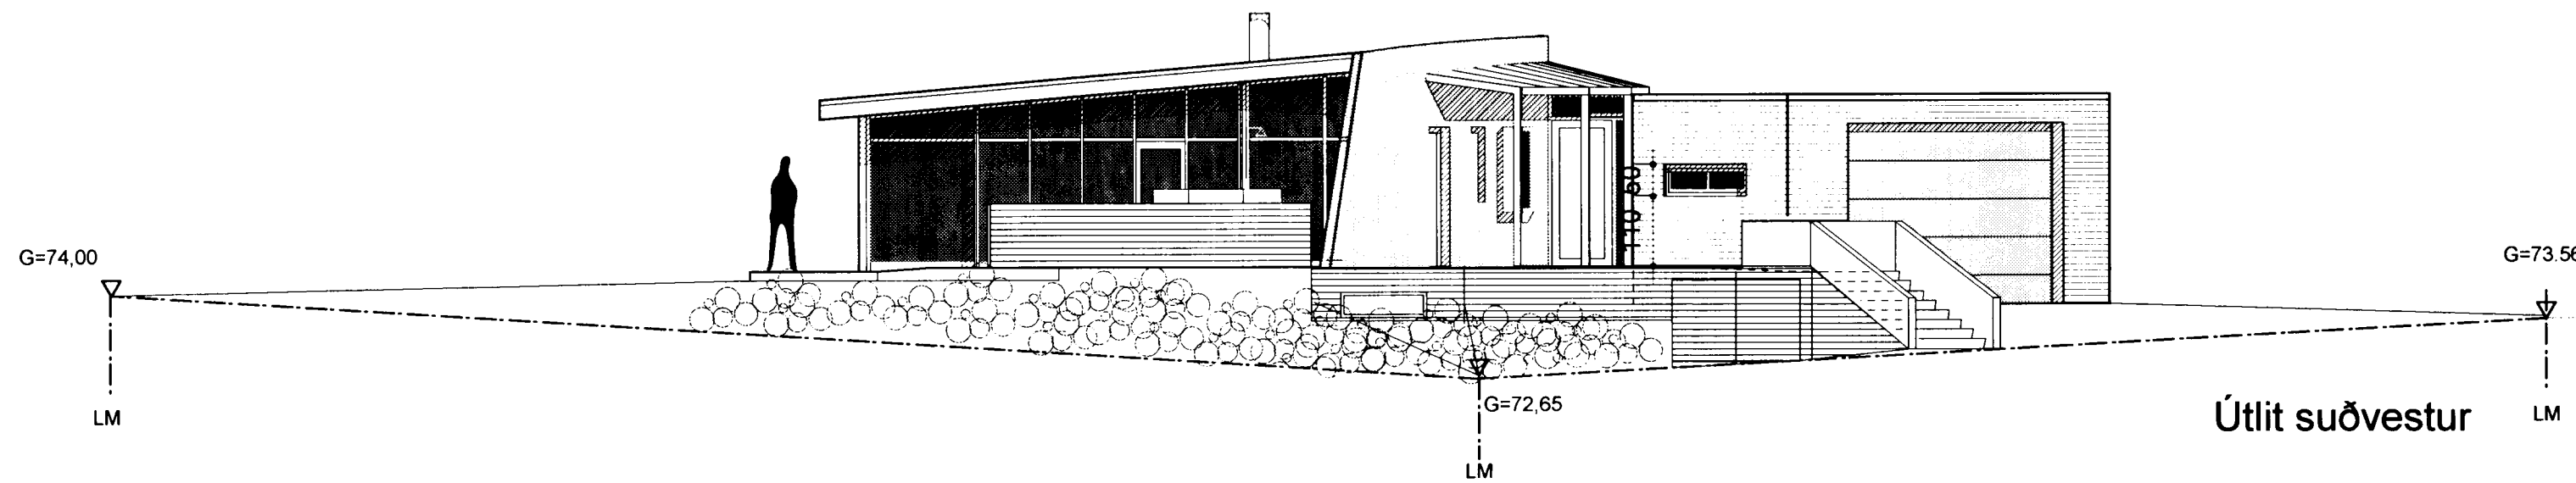

Útlit suðvestur

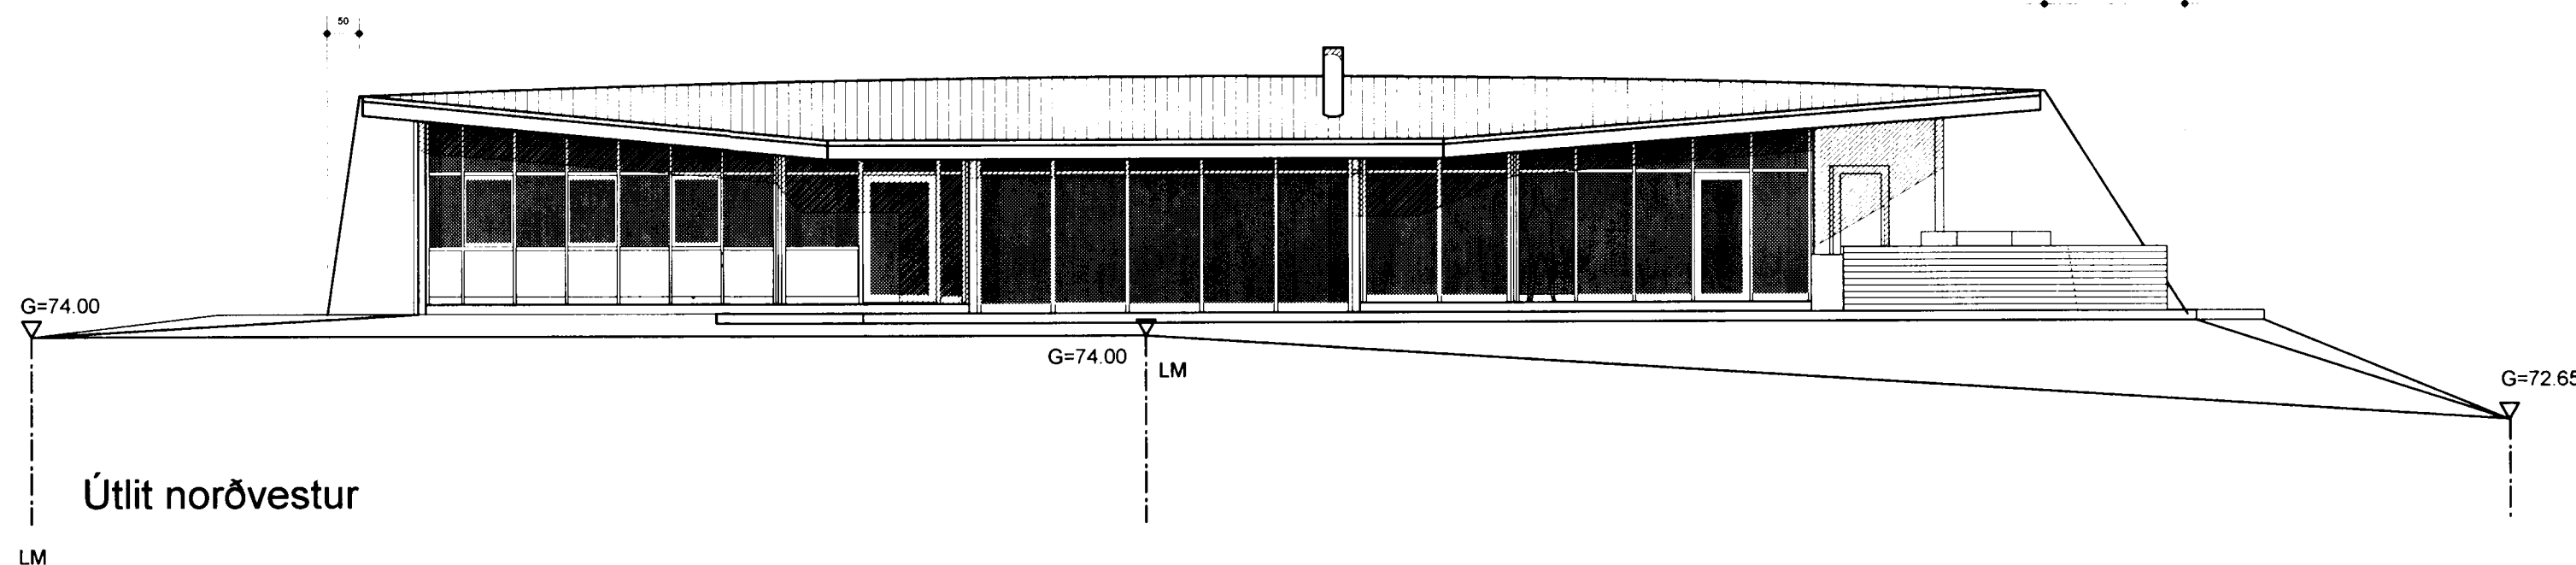


Útlit norðvestur

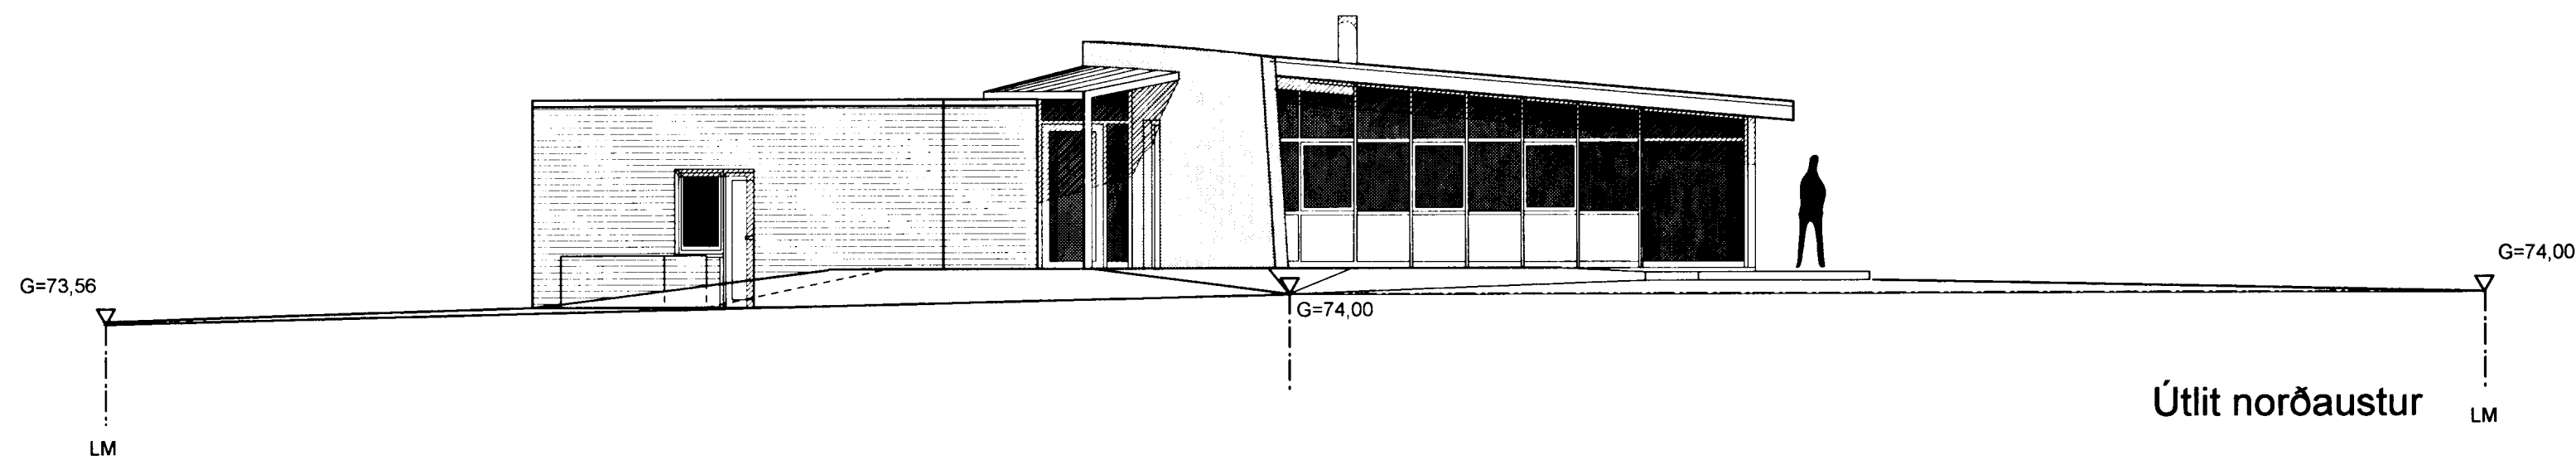

Útlit norðaustur

1:100

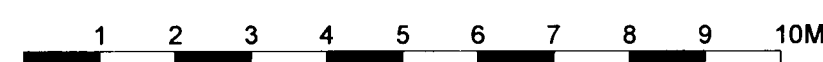

Dags	Breyting	Teikn	Útgáfa
22.07.2001	Ymsar lagfæringar: Frísargangur á 10. Útríppur færsla málaka, færsla sorps, opnarleg fóg synd á norðvesturhlíð, tröppur teiknaðar, gluggum á vesturhlíð bláskurs breytt, gluggi herbergis á austurhlíð fjarlægður.	GÓS	A
29.08.2001	Sót um að lengja skyfveggi (bogaskifli).	GÓS	B
09.07.2002	Húsi og gluggar eða kofræstap í lagna- og tæknifællara færðar inn.	UEF	C
25.02.2003	Skyfveggi.	GÓS	D



Verkefni: **SVÖLUÁS 44**
Útlit
 Ártun arkitekta: *Valdimar Harðarson*
 Valdimar Harðarson - Arkitekt FAÍ - Kt. 050151-2559

1:100	Dags	11.07.01
Teikn. GÓS	Teikn. nr.	10 03
Útgáfa	Útgáfa	D