




Samþykkt þann
 12 MAÍ 2003
 Byggingafulltrúinn í Hafnarfirði
 Erlendur Hjalmarsson

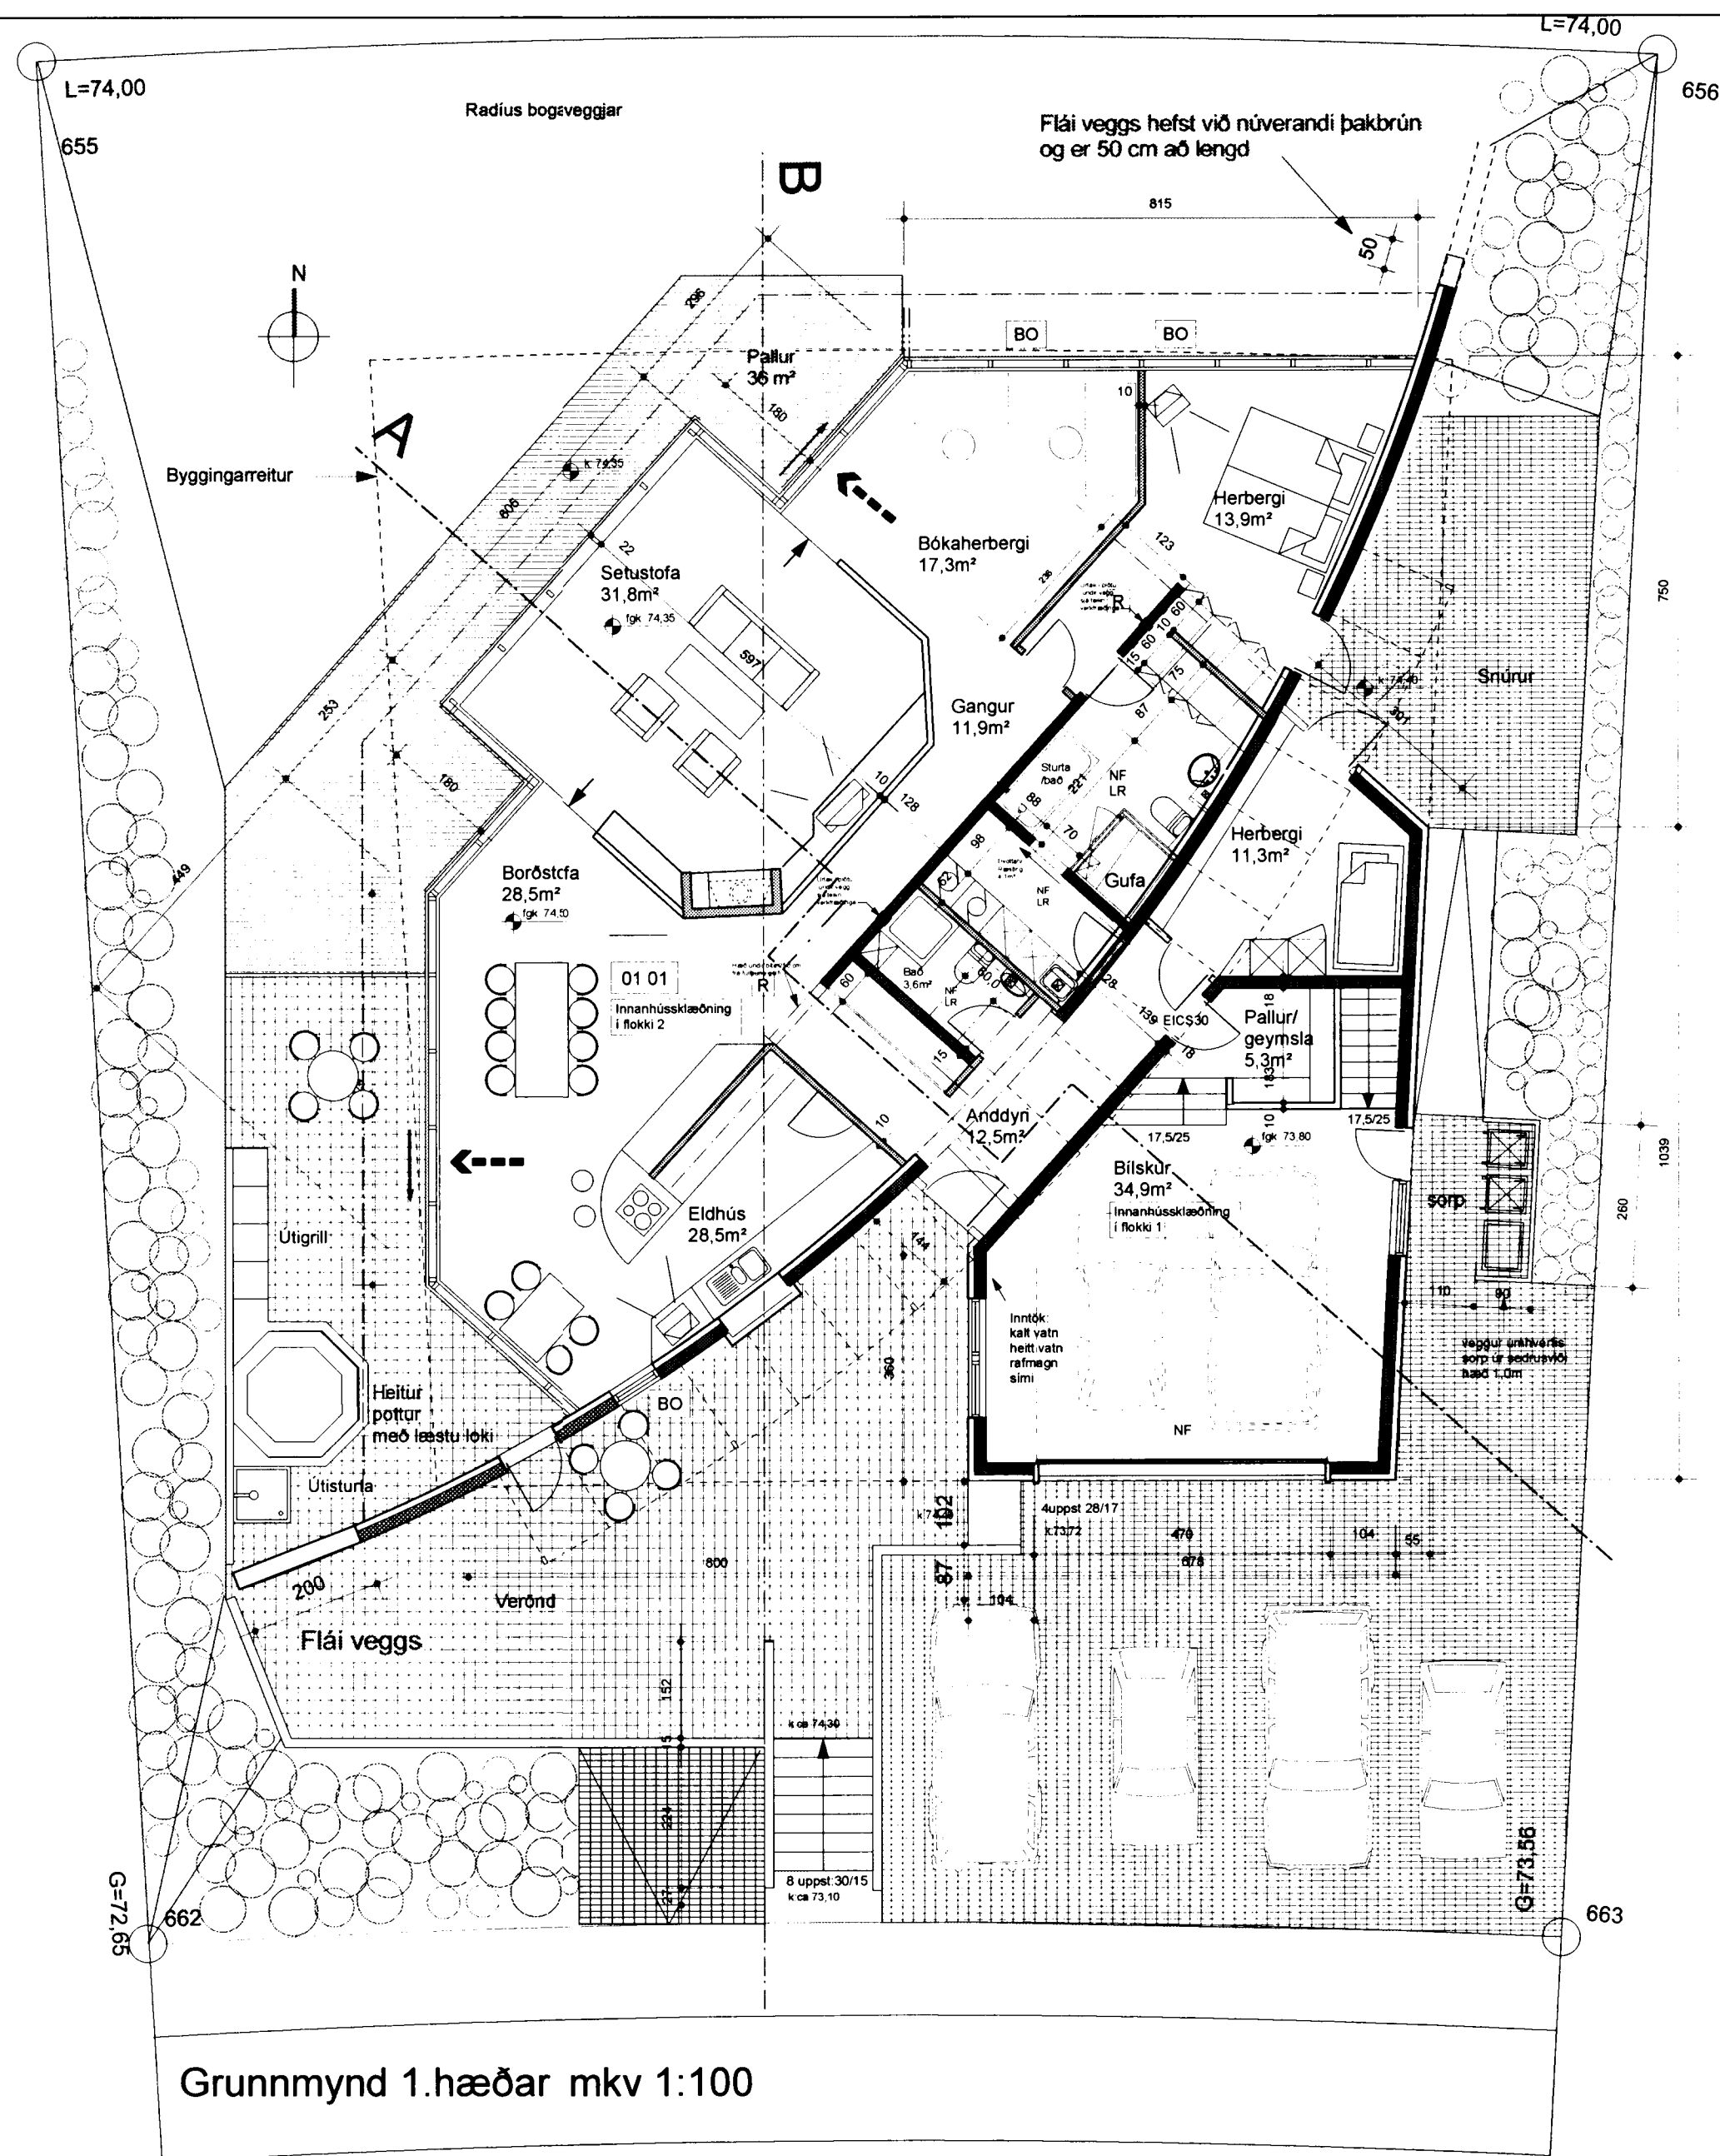

Grunnmynd 1.hæðar mkv 1:100

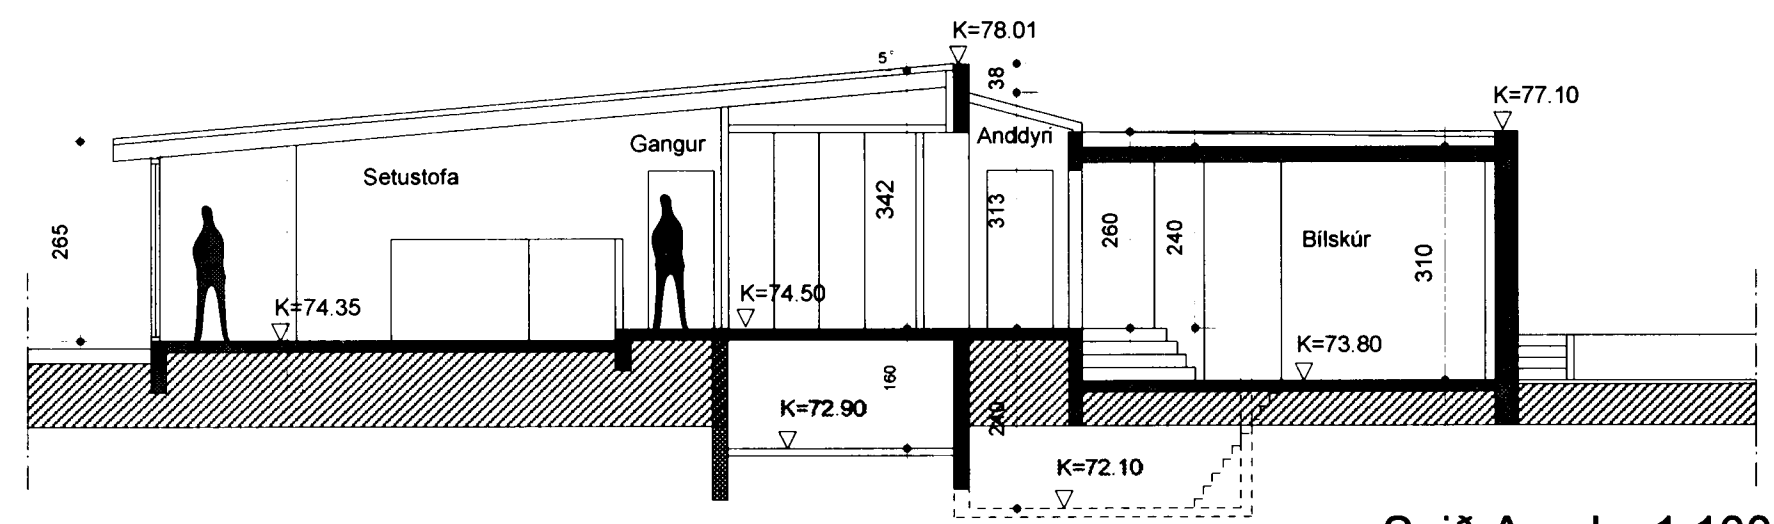

Snið A mkv 1:100

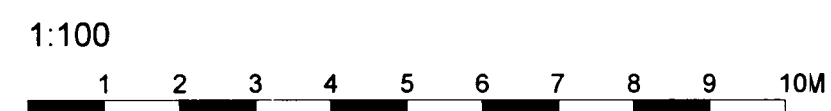

Dags	Breyting	Teikn	Útgáfa
22.07.2001	Yræar lag/ Málsetning innviðs og kjallara og andf. löðrflokkur skýrður þróunarstig mynd sorgeymsla færð málsett og útskýrt. Heitur pottur með læstu-loki. Breytingar á lóð útróppur færsla ríntaka. færsla sorpa.	GÖS	A
29.08.2001	Sótt um að framfengja skýlvegg og stækka kjallara um 14.3 m²	GÖS	B
09.07.2002	Kjallan færður af teikningu 10-02 á 10-02-01 þar sem einnig er sýndur lagna- og tækjakjallari. Sjá einnig snið A-A	GÖS	C
25.02.2003	Skýlveggur	GÖS	D



Verkhetti:	SVÖLUÁS 44	Teikn:	GÖS	Dags:	11.07.01
	Grunnmynd 1h og kjallara, snið A-A	Teikn nr.:	10 02	Útgáfa:	D
Aritun arkitekta:	<i>Valdimar Harðarson</i>				
	Valdimar Harðarson - Arkitekt FAÍ - Kt. 050151-2559				