




Samþykkt þann  
 01 AUG. 2002  
 Byggingafulltrúinn í Hafnarfirði  
 E.h. Sigurbjartur Halldórsson

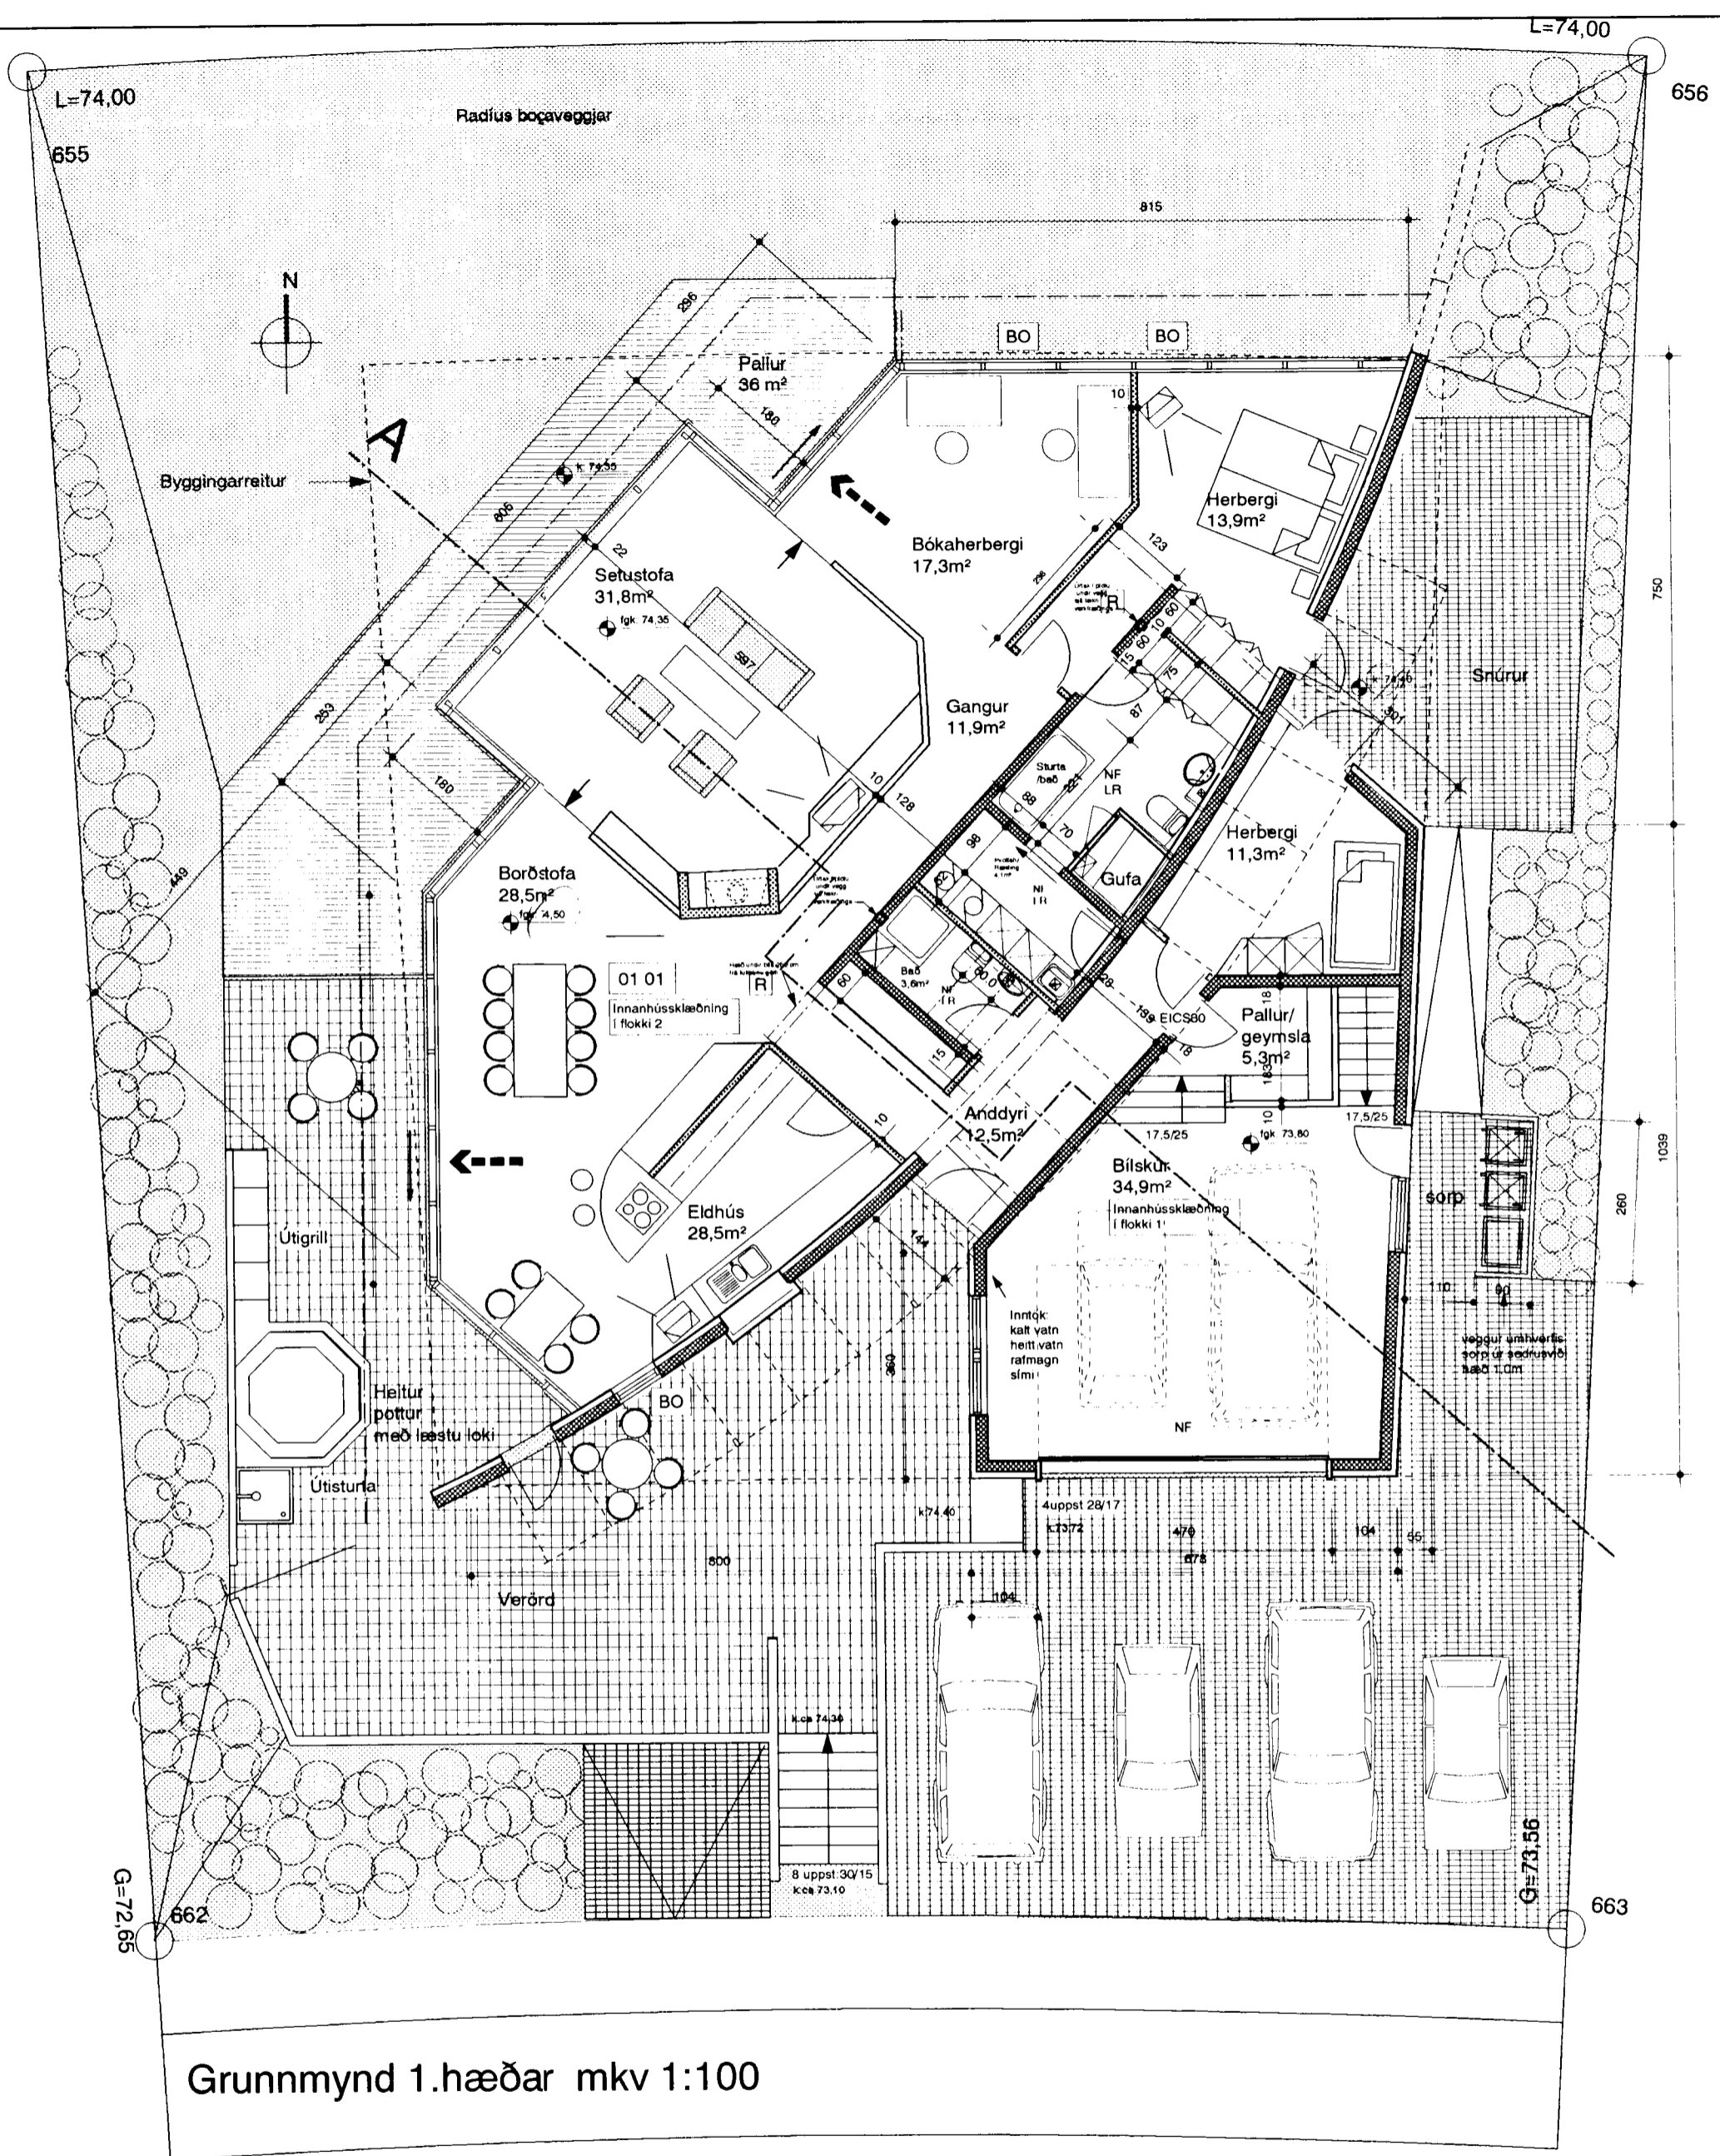

Grunnmynd 1.hæðar mkv 1:100

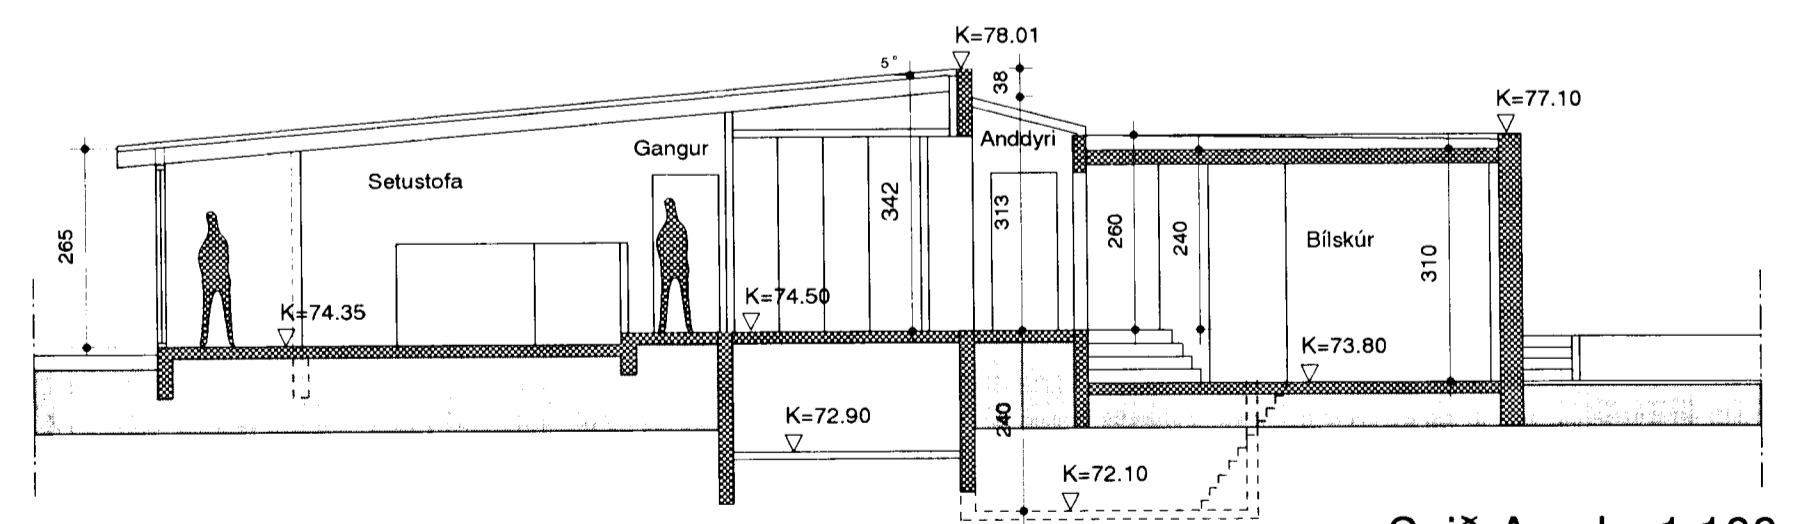

Snið A mkv 1:100

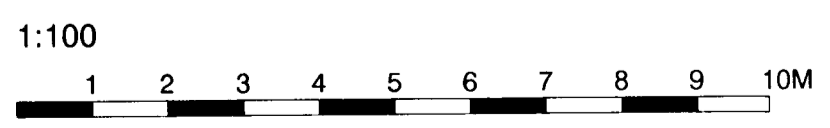

Dags.	Breyting	Teikn.	Útgáfa
22.07.2001	Ymsar lagir. Málsetning innanhúss og kjallara og snið. Löðerfrágangur skybur, þyrngunarop mynd, sorpgremsla færð málsett og útskýrt. Heitur pottur með læstu loki. Breytingar á lög útskipur, færsla mntaka, færsla sorps.	GÖS	A
29.08.2001	Sót um að frændinga skjólveg og stökka kjallara um 14.3 m²	GÖS	B
09.07.2002	Kjallan færður af teikningu 10-02 & 10-02-01, þar sem einnig er sýndur lagna- og tekiþjálari. Sjá einnig snið A-A	GÖS	C

**ASK**  
 Arkitektar Skógarhlíð  
 Skógarhlíð 18 105 Reykjavík  
 Sími: 551 1010 Fax: 562 0588  
 Heimasíða: www.arkitektar.is

Verkefni	Teikn.	Dags.
SVÖLUÁS 44 Grunnmynd 1h og kjallara, snið A-A	GÖS	11.07.01
Artun arkitekta: <i>Valdimar Harðarson</i>	Teikn. nr.	Útgáfa
Valdimar Harðarson - Arkitekt FAÍ - Kt. 050151-2559	10 02	C