



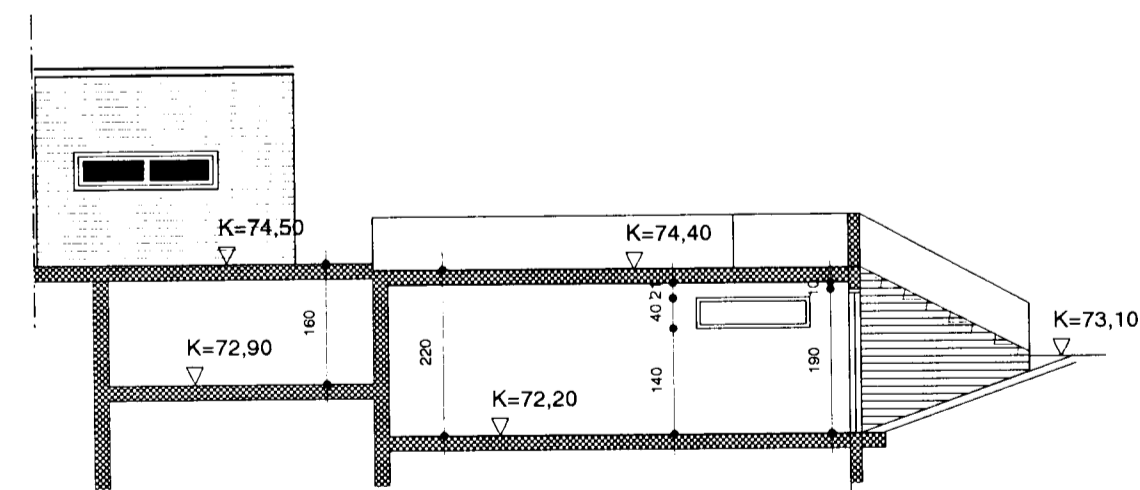


Samþykkt þann

01 AUG. 2002

Byggingafræðingur í Hafnarfirði  
F.h. Sigurbjartur Halidórsson

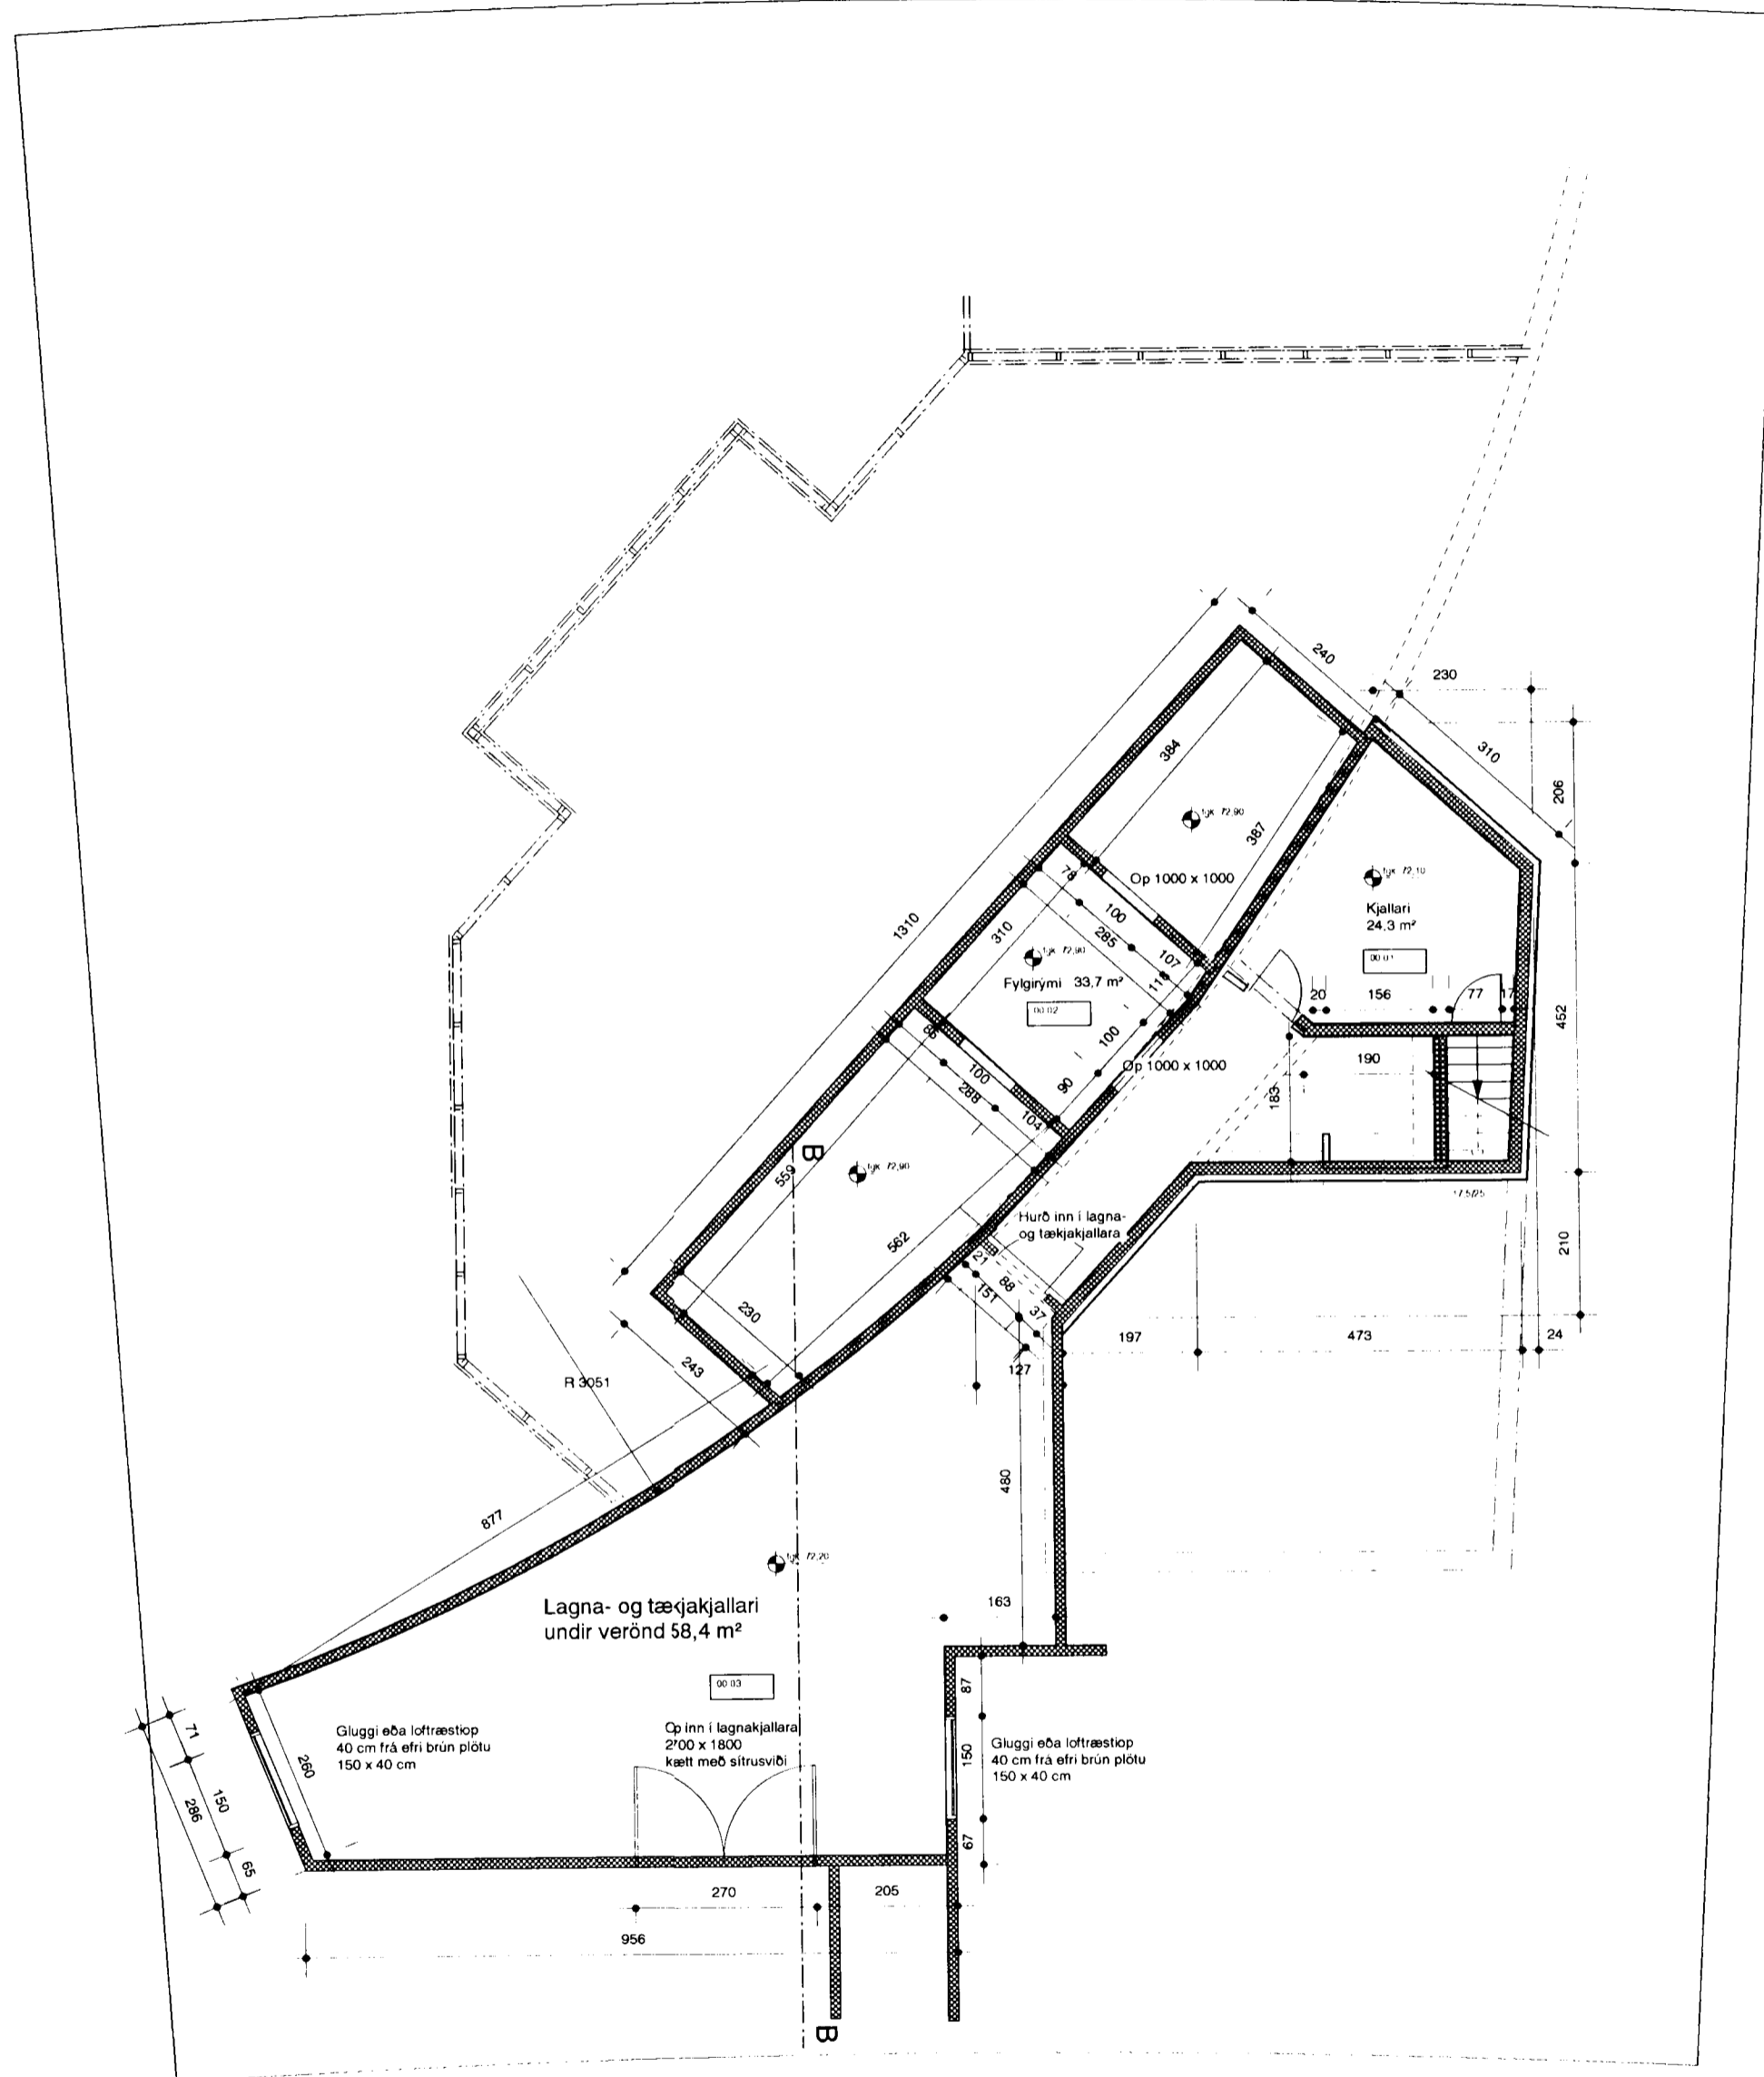

Snið B-B

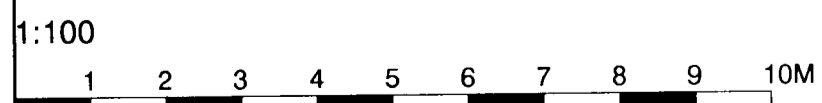

Dags.	Breyting.	Teikn.	Útgáfa.
12.07.2002	Bætt inn sniði af skrifkjölurum.	UEF	A
22.07.2002	Málsetningar lagfærbar á grunnmynd og sniði.	UEF	B

**ASK**  
 Arkitektar Skógarhlíð  
 Skógarhlíð 18, 105 Reykjavík  
 Sími: 551 1010 Fax: 562 0588  
 Heimasíða: www.arkitektar.is

Verkefni: Svöluás 44 Kjallari og lagna- og tækjakjallari, grunnmynd og snið.  
 Artun arkitekta: Valdimar Harðarson  
 Valdimar Harðarson - Arkitekt FAÍ - Kt. 050151-2559

Verk. nr.	Mkv.
0116	1:100
Teikn.	Dags.
GÖS	09.07.2002
Teikn. nr.	Útgáfa.
10-02-01	B